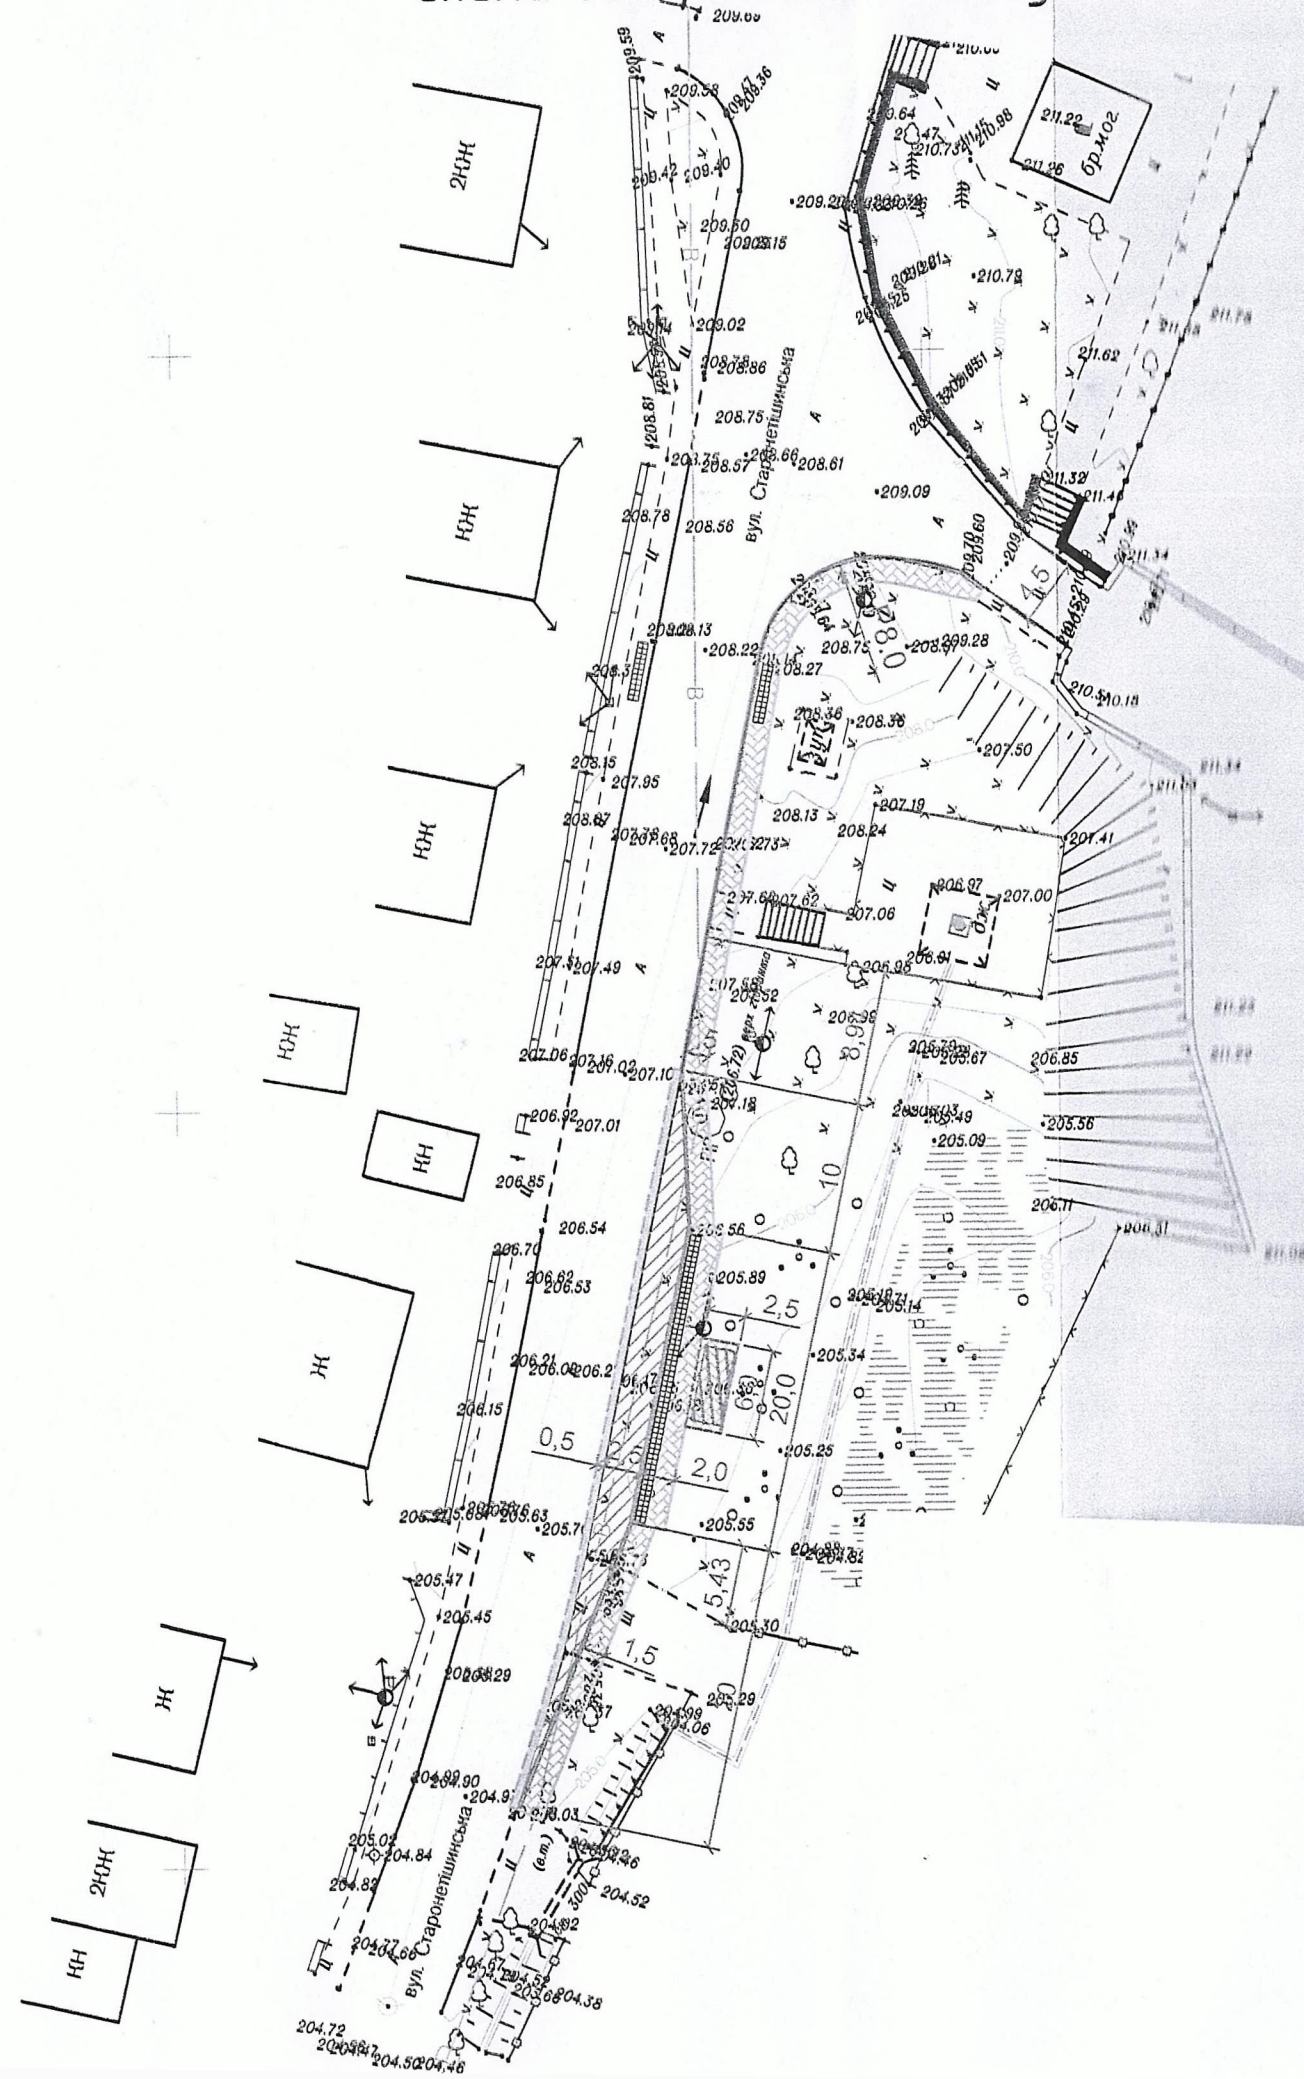
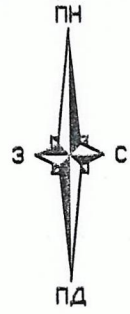
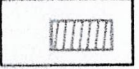
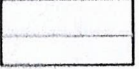
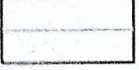
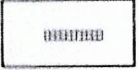
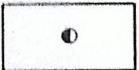


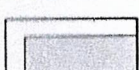
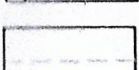


# Схема генерального плану



## Умовні позначення

-  - зупинка громадського транспорту розміром 2,0x5,0 м;
-  - проектний бордюр 100.30.18
-  - проектний бордюр 100.20.08
-  - тактильна плитка.
-  - існуюча опора освітлення
-  - мощення бруківкою;
-  - улаштування нового покриття ;
-  - фрезерування асфальтобетону;
-  - межа робіт