



ОПОРНИЙ ПЛАН

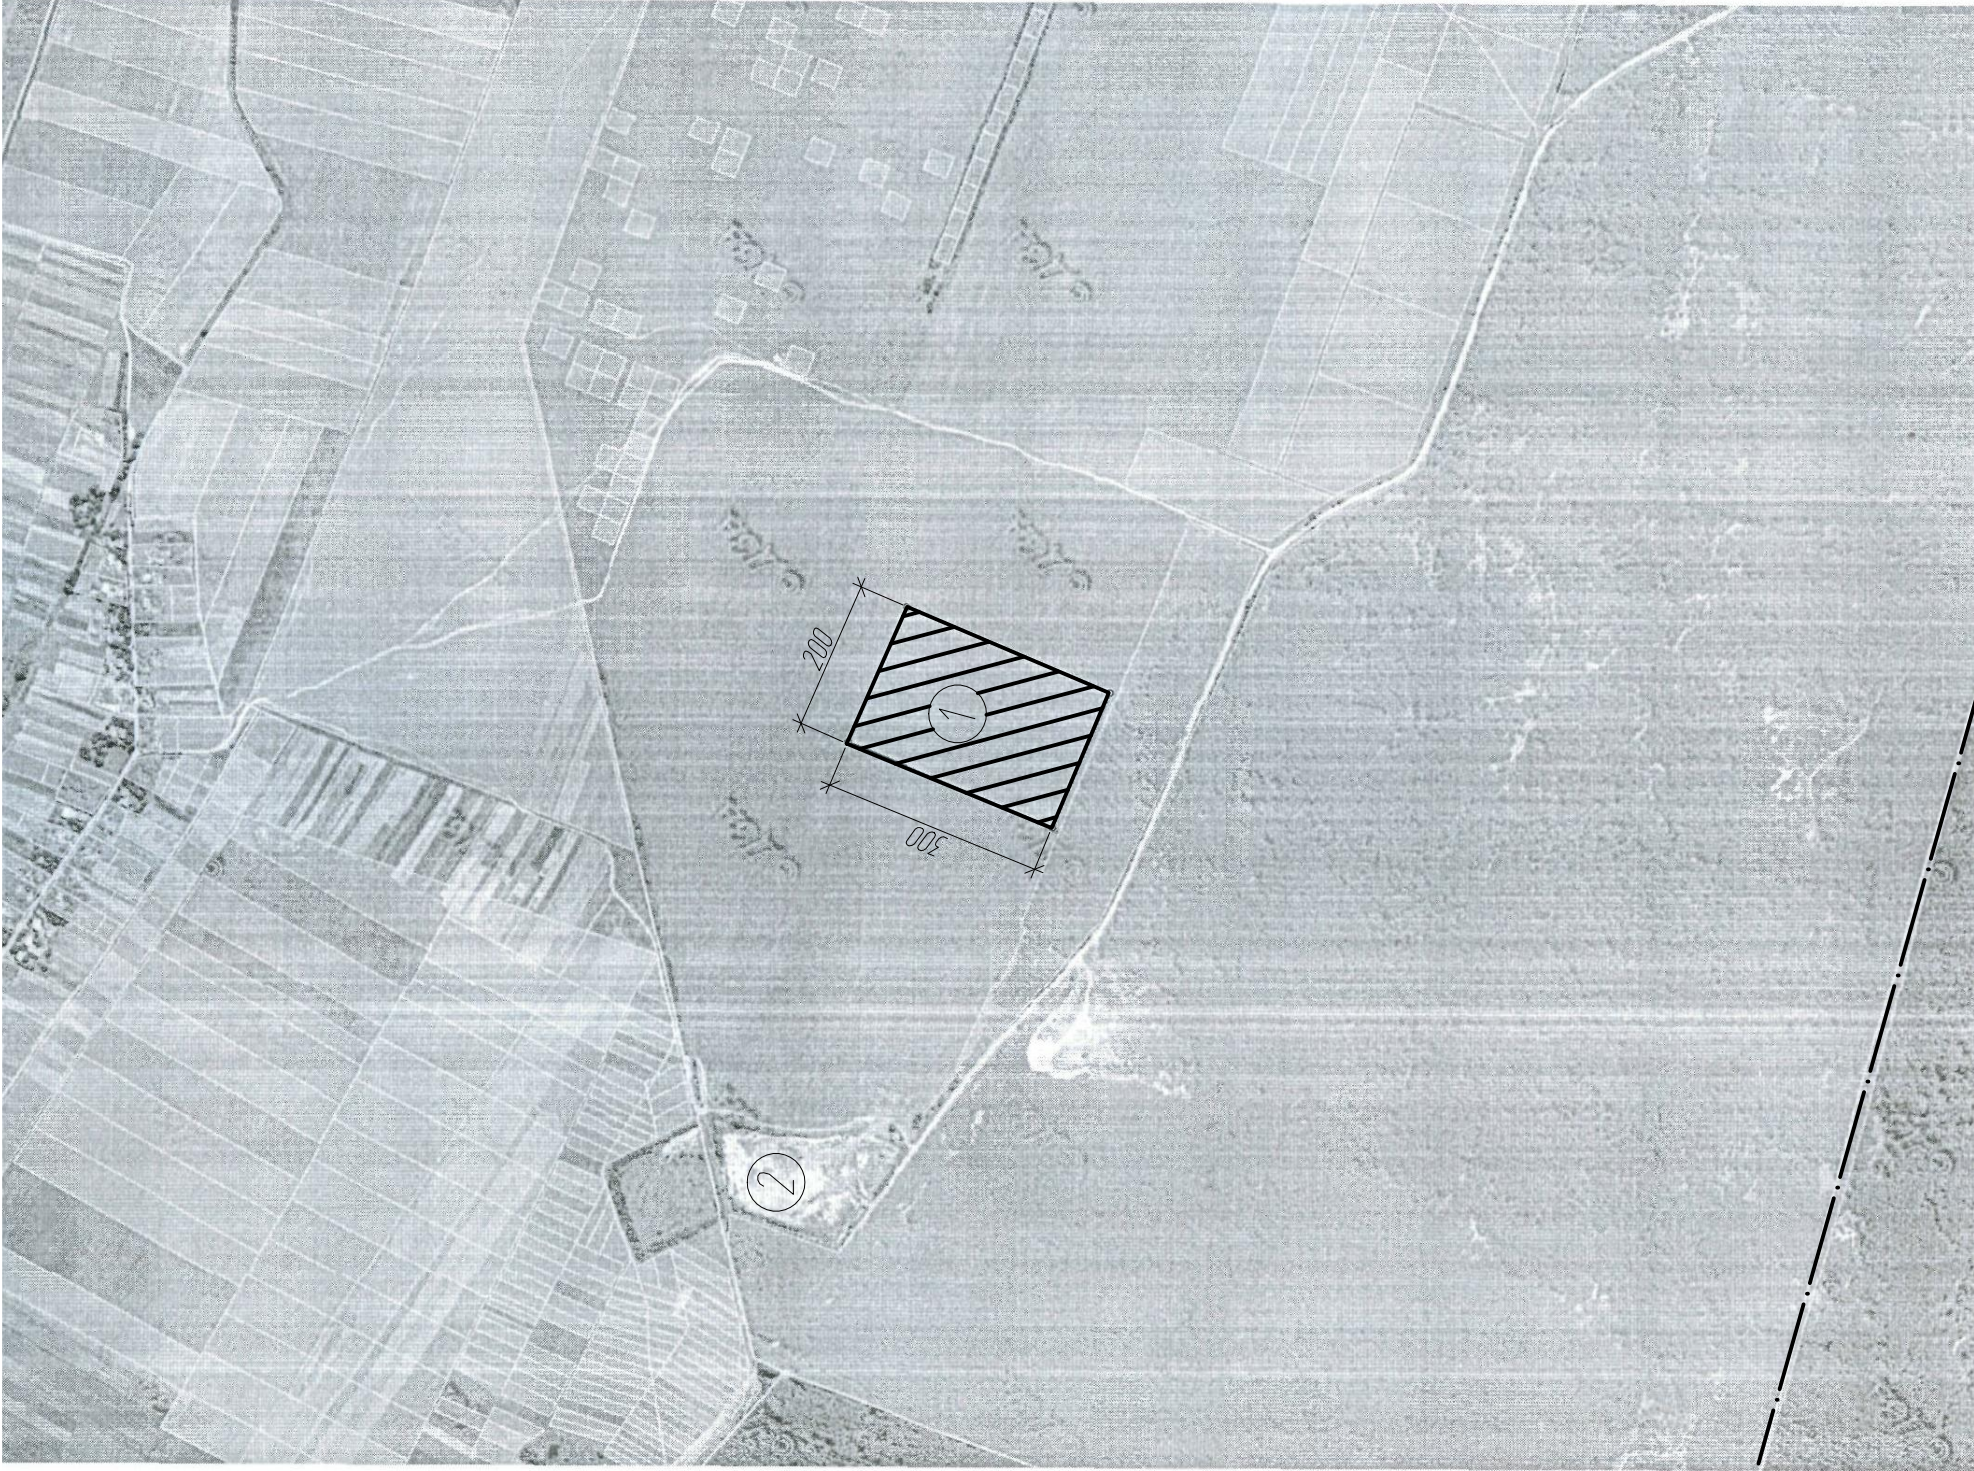

1 Земельна ділянка

2 існуюче сміттєзвалище

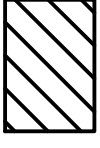

Території, що розглядається



Межа міста

| | 2015 | | | шфр № | ГП |
|-----------|------|--|--|--|--------------------------------|
| ГП | | | | | |
| Бондарець | | | | | |
| Бондарець | | | | | |
| Левченко | | | | | |
| Бондарець | | | | | |
| Троян | | | | | |
| | | | | | |
| | | | | | |
| | | | | | |
| | | | | Територія Нетішинської міської ради | |
| | | | | Детальний план частини території Нетішинської міської ради за межами населеного пункту для будівництва сміттєперевідного комплексу (СПК) | стадія |
| | | | | | п |
| | | | | | аркуш |
| | | | | | аркушів |
| | | | | | КП "Архітектурне бюро" Нетішин |
| | | | | Опорний план М: 1:10000 | |