


СХЕМА ГЕНЕРАЛЬНОГО ПЛАНУ

ЕКСПЛІКАЦІЯ

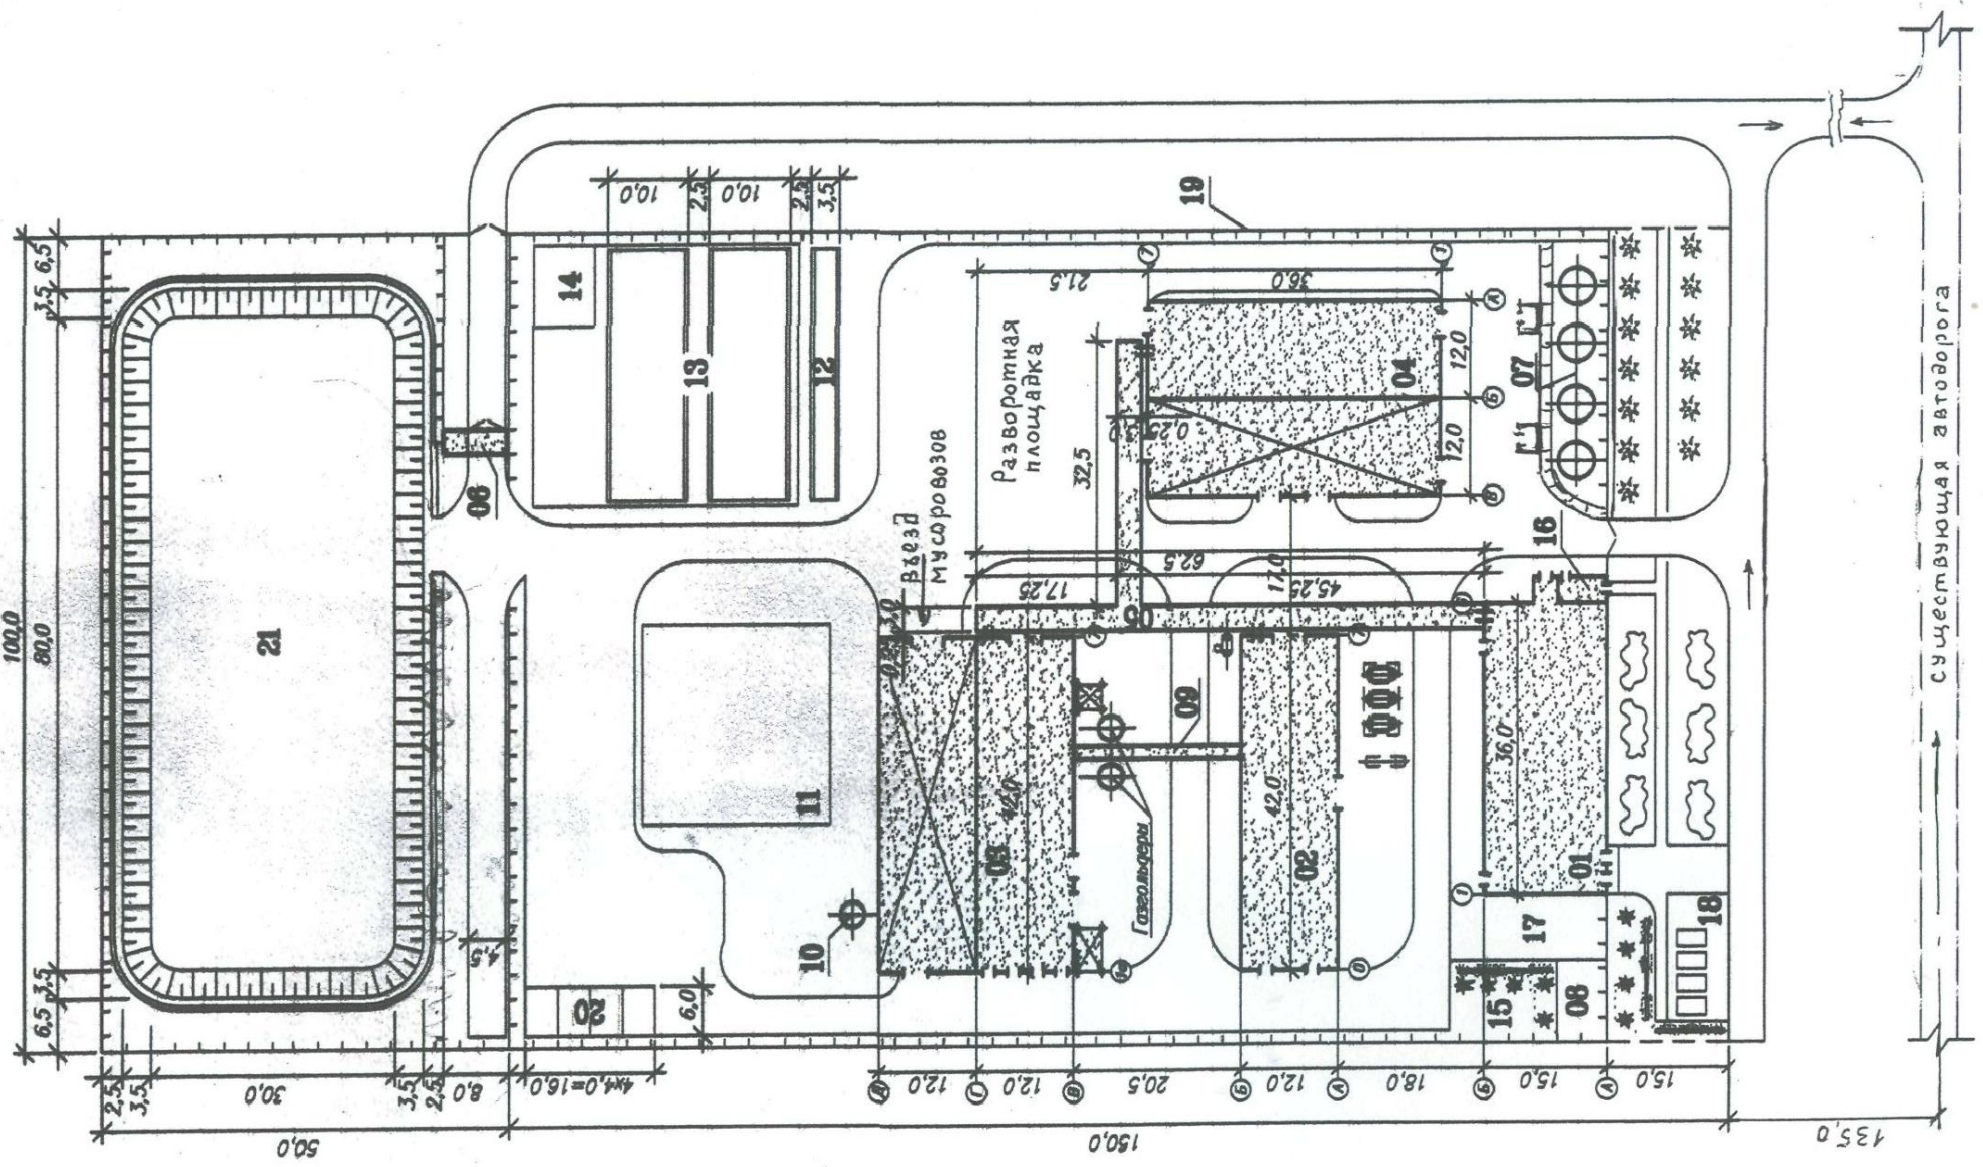

№	Найменування будівлі або споруди	Примітки
1	Адміністративно-побутовий корпус	0304.30-01-10-АС
2	Відділення когенерації	0304.30-02-10-АС
3	Відділення газифікації	0304.30-03-10-АС
4	Відділення з виробництва будівельних блоків та виробів	0304.30-04-10-АС
5	Перехідна галерея	0304.30-05-10-АС
6	КПП з ваговою	
7	Резервуари для води (пожежні, питної та технічної)	
8	Скважини технічної води	
9	Естакада	
10	Димова труба	
11	Майданчик складування і подрібнення великогабаритних відходів	
12	Закритий склад твердих побутових відходів	
13	Майданчик компоста	
14	Очисні споруди	
15	Зона відпочинку	
16	КПП центральна	0304.30-16-10-АС
17	Спортмайданчик	
18	Стоянка легкових автомобілів	
19	Огорожа	
20	Навіс для техніки	
21	Відкритий склад твердих побутових відходів	

шифр №		шифр №	
	2015		ГП
ГП	Бондарець	м. Нетішин	Сміттєпереробний комплекс
розробив	Бондарець	Детальний план частини території Нетішинської	
виконав	Левченко	міської ради за межами населеного пункту для	
перевірив	Бондарець	будівництва сміттєпереробного комплексу (СПК)	
Н. контр.	Троян	КП "Архітектурне бюро" Нетішин	
		Схема генерального плану	