Схема розміщення тимчасових місць паркування

Погоджено: КАЗ-КЕ 15.11.18

Погоджено ВП ХАСС Б1 майстер [illegible] 16.11.18р

Погоджено СЛД УГО 2 15.11.18р

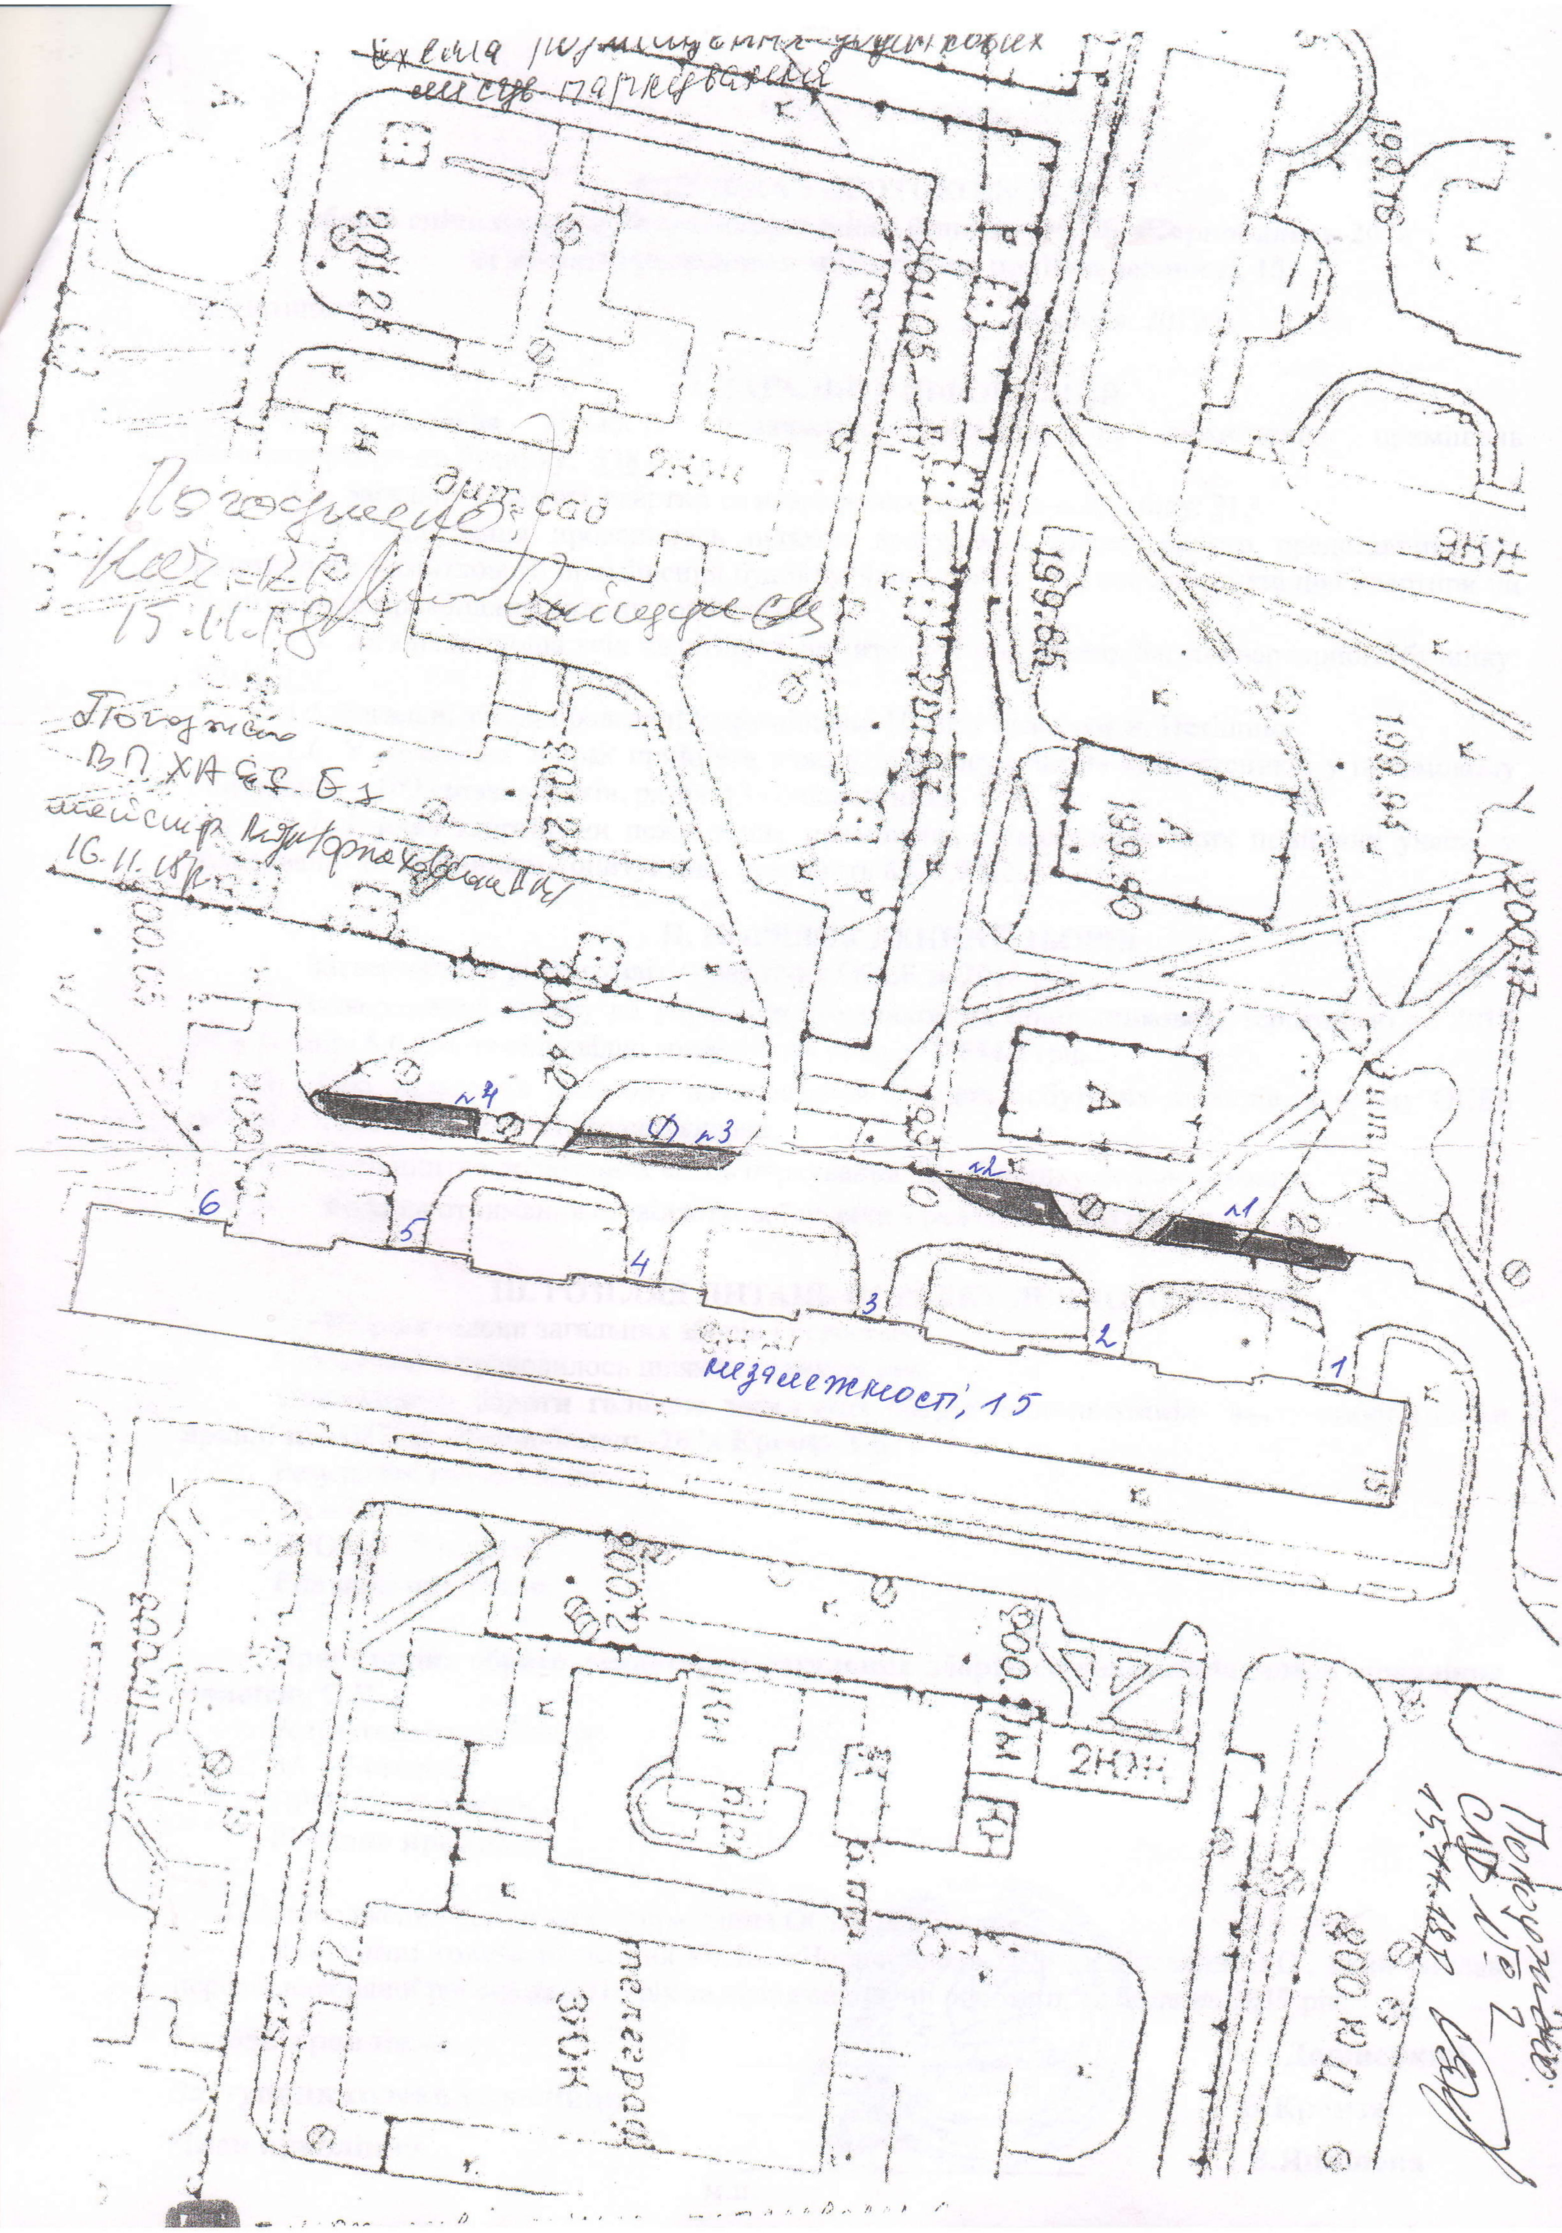

дит. сад
2КЖ
А
А
201.2
201.05
199.85
199.94
199.50
201.25
200.42
200.05
№1
№2
№3
№4
1
2
3
4
5
6
Незалежності, 15
15
2КЖ
телеграф
3ЖК
200.2
200.03
200.10
200.11
200.17