


Схема

розміщення пересувних тимчасових споруд для провадження підприємницької діяльності

Додаток
До рішення виконавчого
комітету Нетішинської міської ради
від 2019 року № /2019

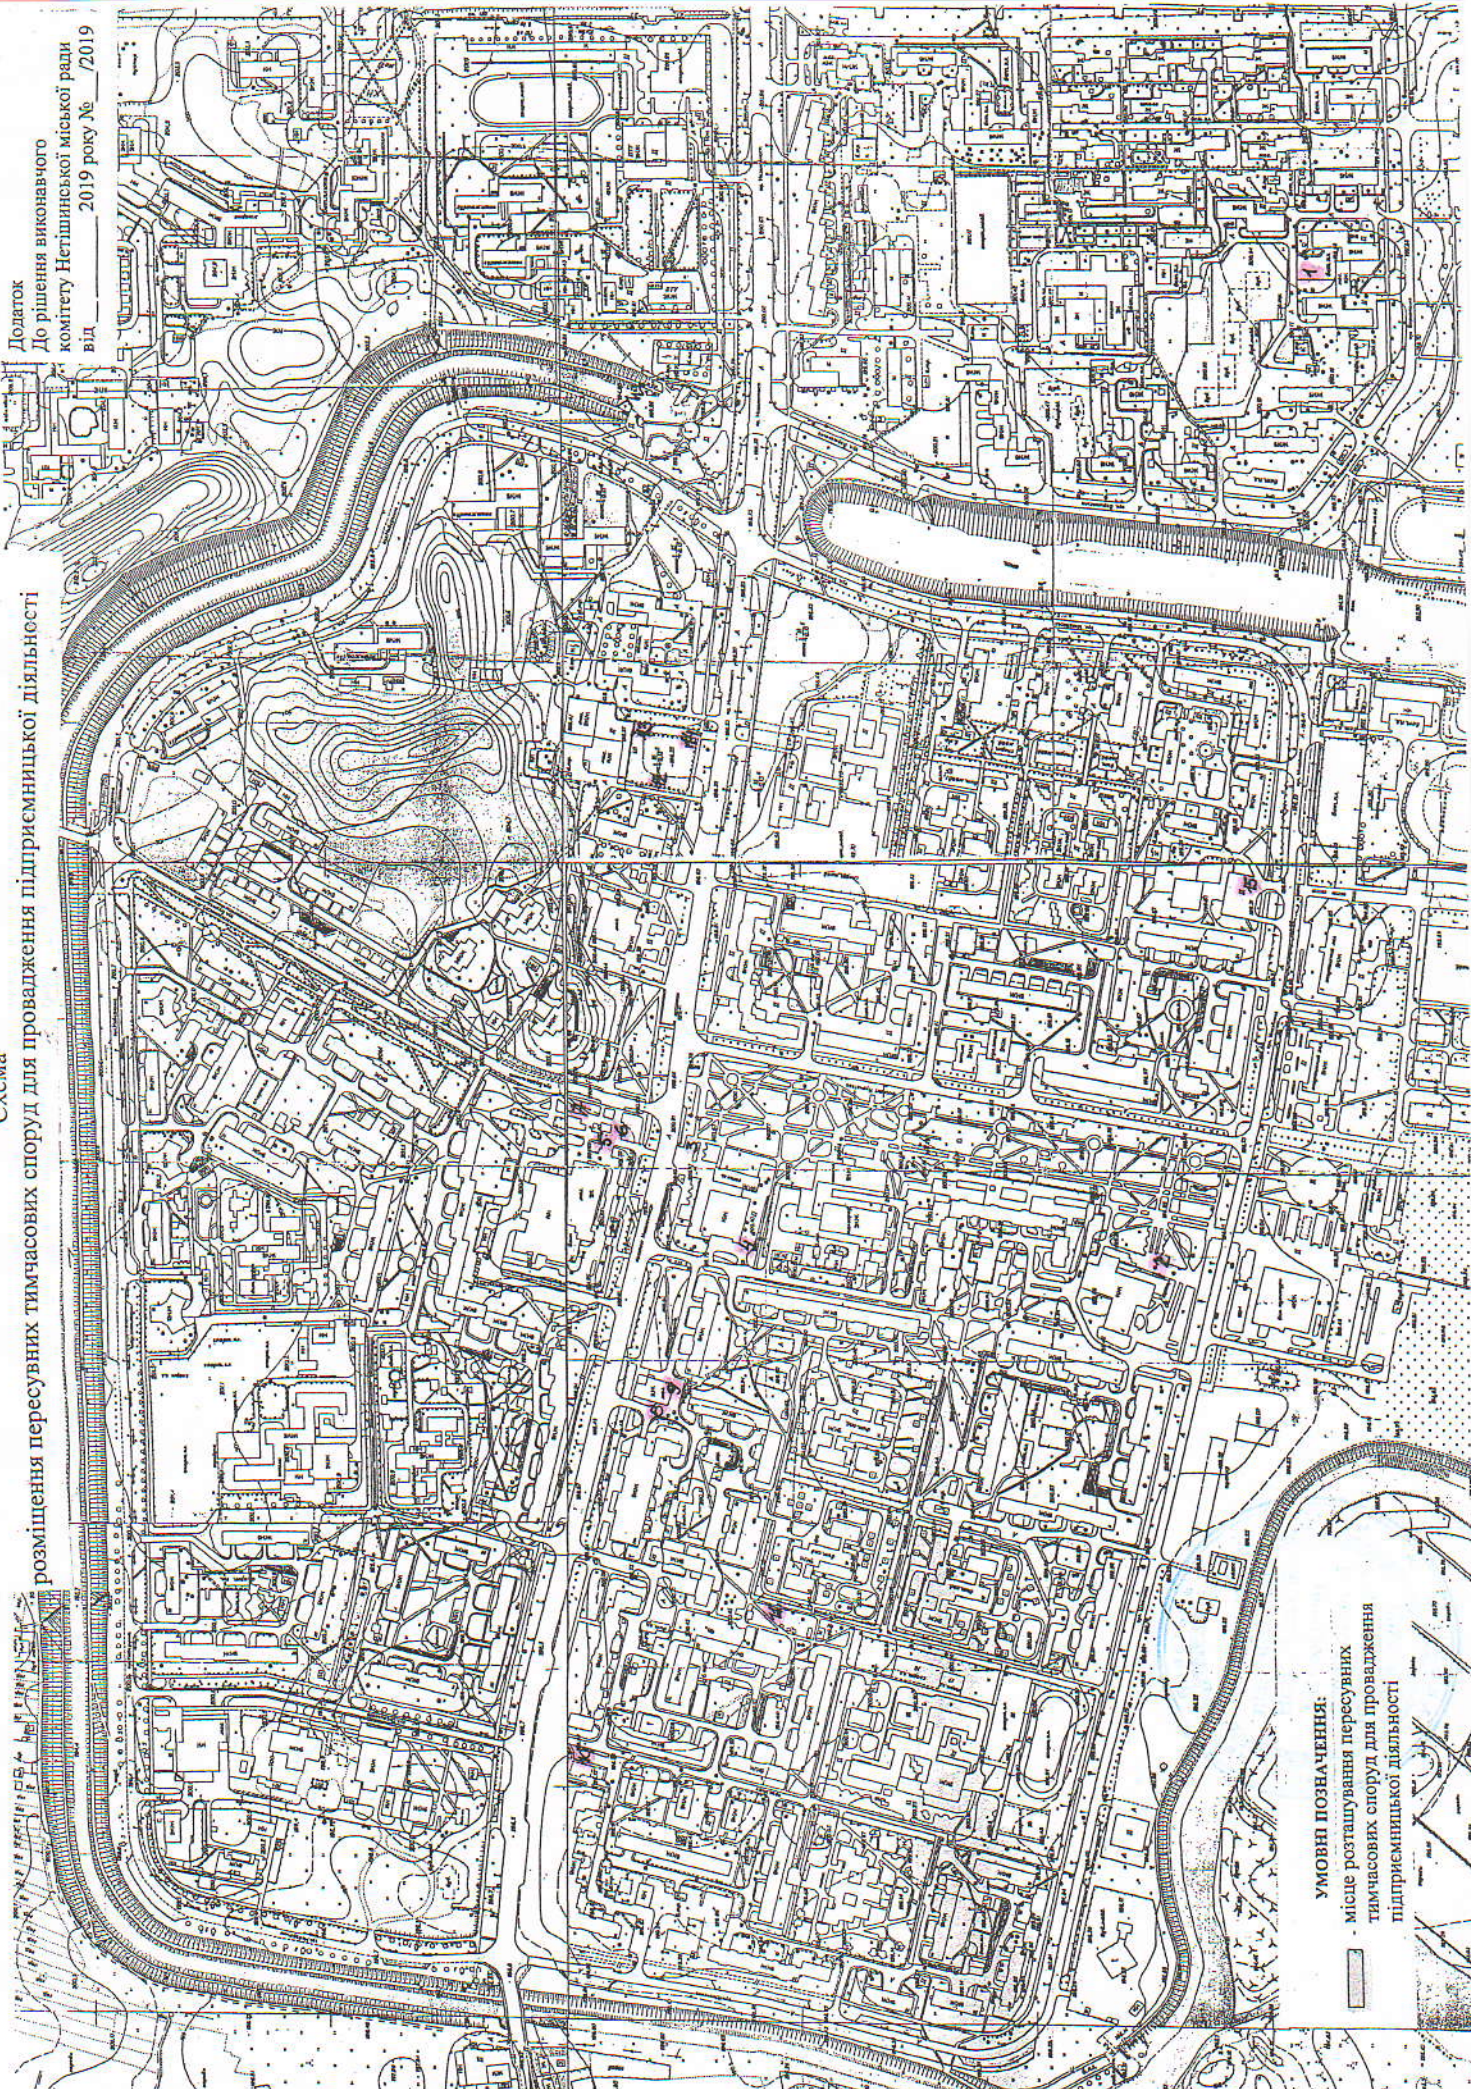

УМОВНІ ПОЗНАЧЕННЯ:
місце розташування пересувних
тимчасових споруд для провадження
підприємницької діяльності