



проспект Незалежності, 12

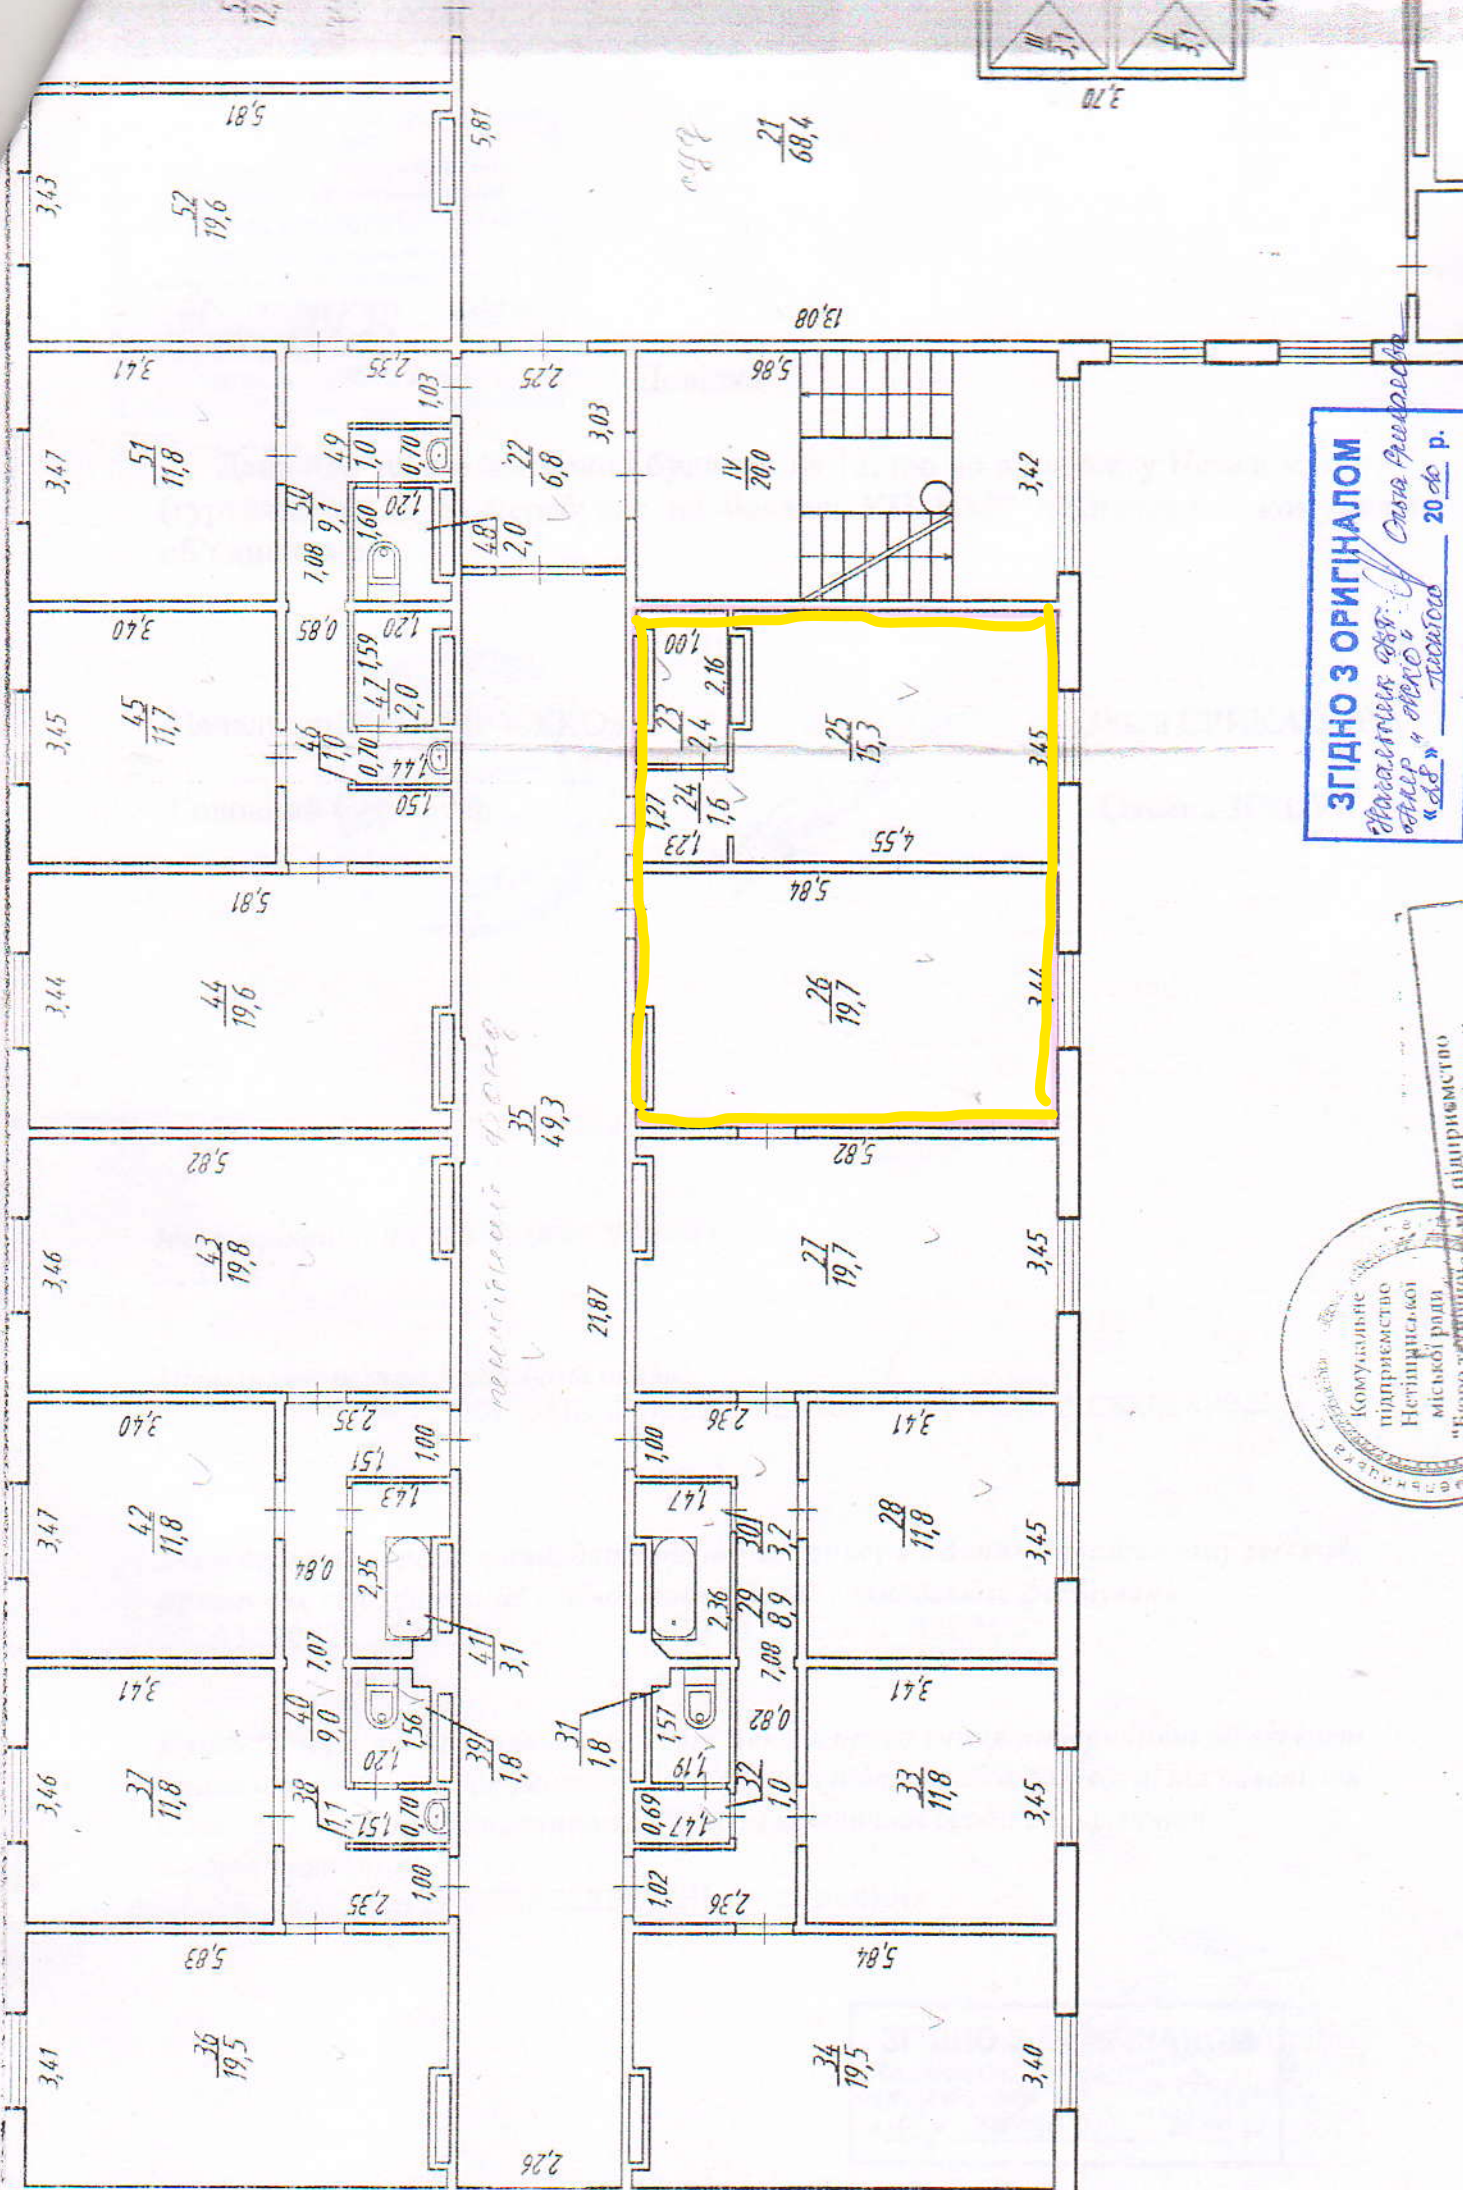



ЗГІДНО З ОРИГІНАЛОМ
 Проект № 888
 «СІМ» - проект № 20 до р.

Комуніальне підприємство
 Нечупорської міської ради
 "Бюро технічного проектування підприємств інженерно-будівельної міської ради"

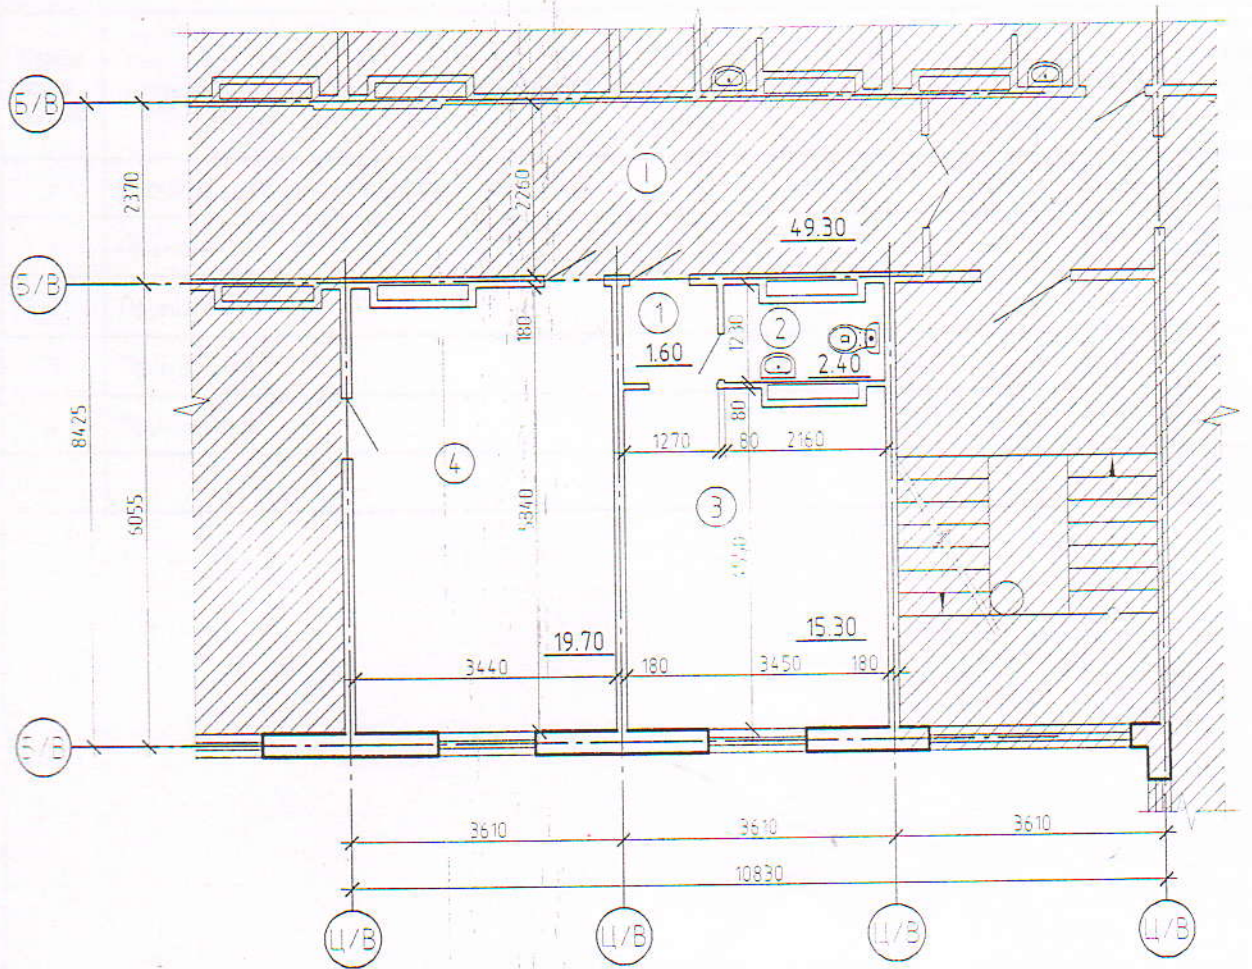
Обмірний план



Умовні позначення

-  частина будинку, що не підлягає переплануванню
-  частина будинку, що підлягає переплануванню

1. Даний аркуш дивись з аркушем 3.

					2020	05/2020 - АБ				
					Хмельницька обл. м.Нетішин просп. Незалежності, 12.					
Зм.	Кільк.	Аркуш/№ док.	Підпис	Дата	Перепланування приміщення			Стадія	Аркуш	Аркуші
Інженер I кат		Ковальчук						ЕП	2	
Розробив		Ковальчук						КП НМР "Благоустрій" м.Нетішин		
					Обмірний план			Формат А4		