


План I-го поверху (Лонія)  
просп. Незалежності, 12 31,50

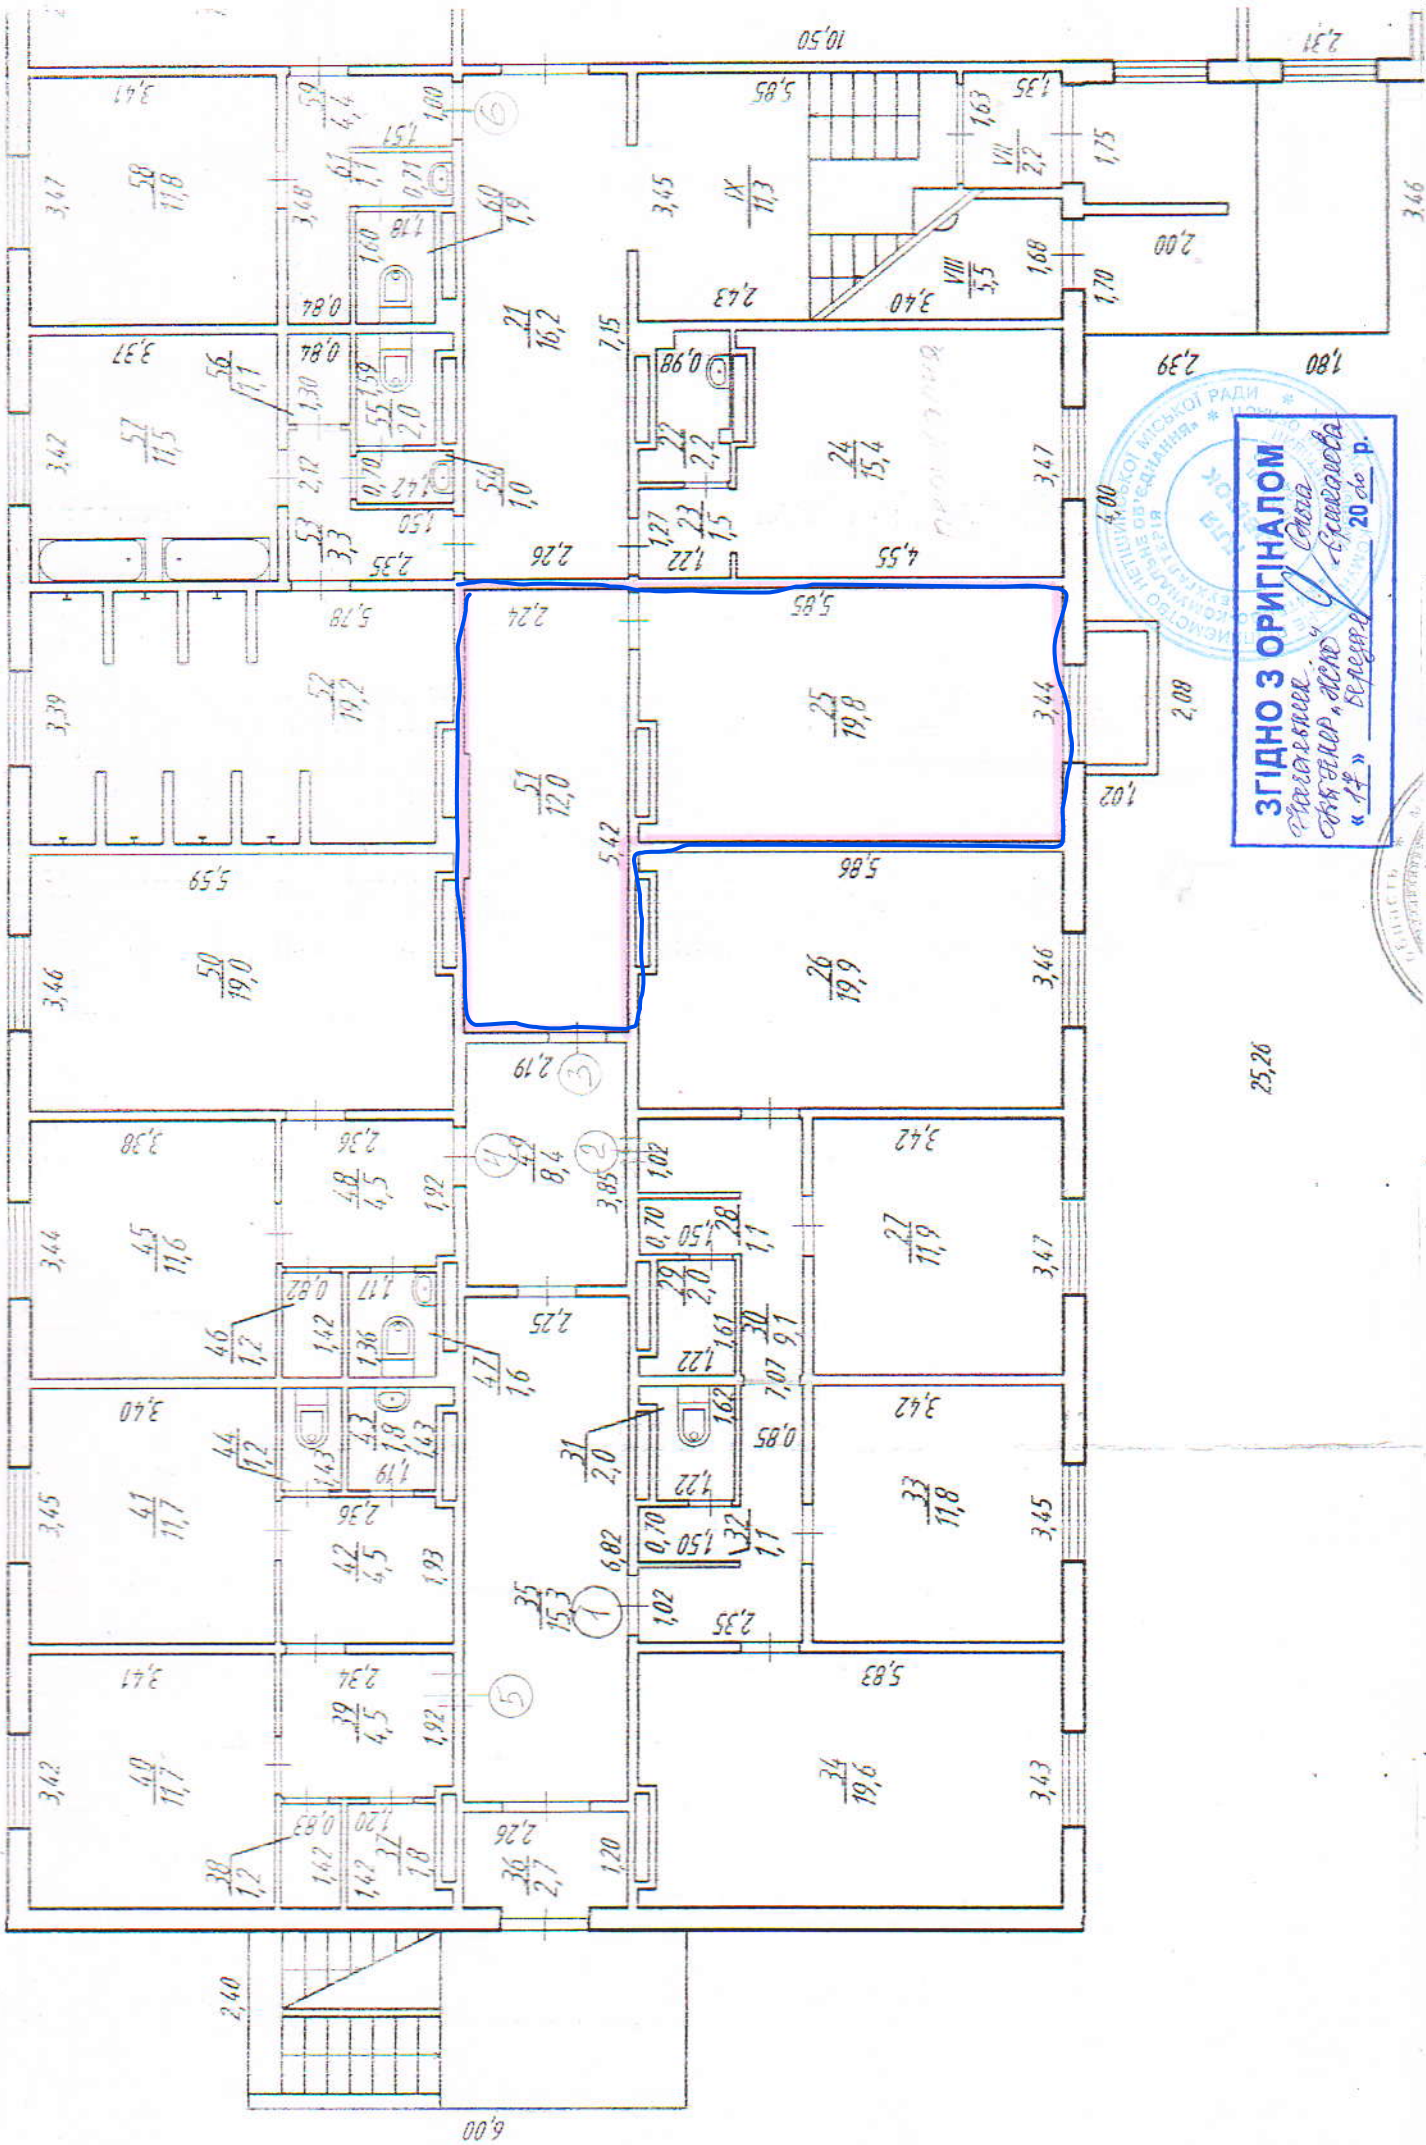

ІМЕНЕМ РАДИ МІСЬКОЇ РАДИ  
ОКРЕМІЙ СЕКЦІЇ САНІТАРІЇ

ЗГІДНО З ОРИГІНАЛОМ  
Проектний. Сторона  
САНІТАР. ВИМІР. Сторона  
«17» березня 20 ро. р.

25,26

14,77




"Погоджено"

Начальник КП НМР "ЖКО"

Ерикалова О.О.



План

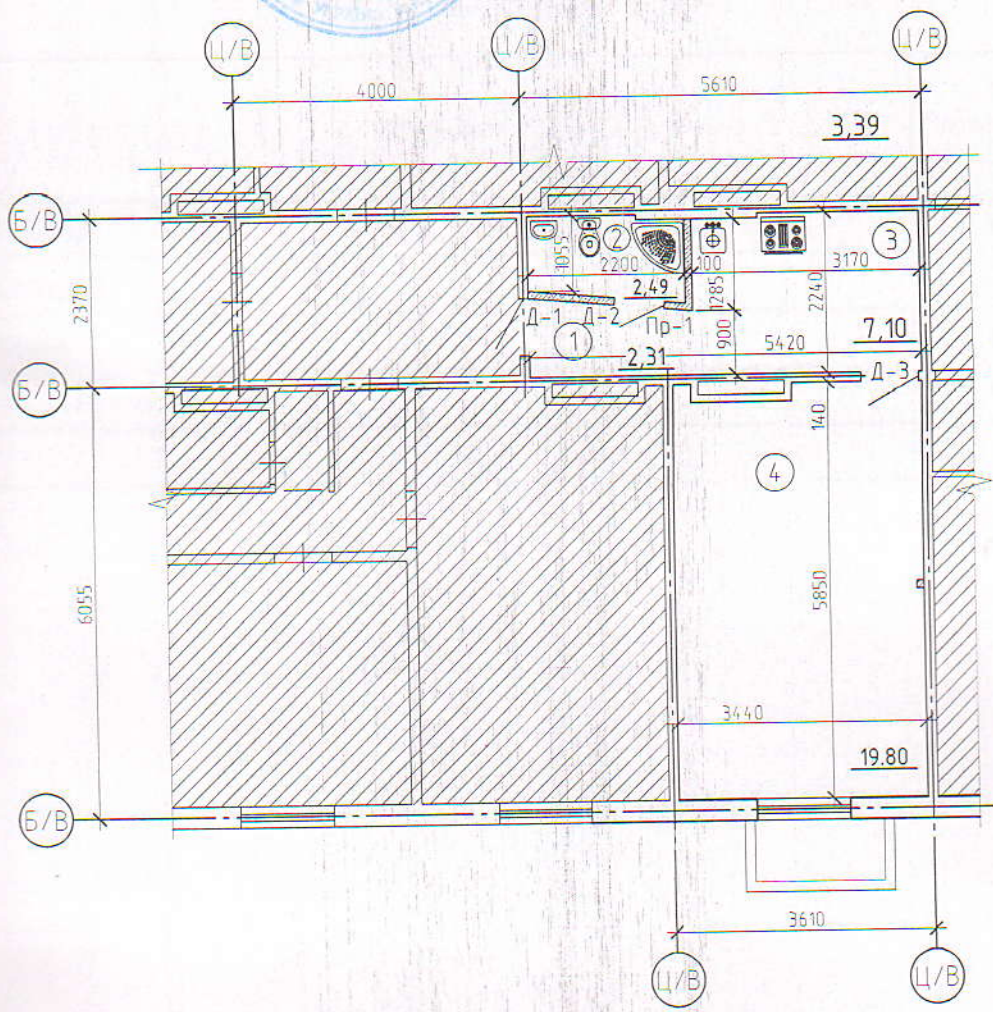

Умовні позначення

- частина будинку, що не підлягає переплануванню
- частина будинку, що підлягає переплануванню
- перегородки, що муруються з ніздрюватого бетону  $t = 100\text{mm}$ , по ДСТУ Б В.2:7-137:2008 на розчині М50

1. Даний аркуш дивись з аркушами 5, 6.

					2020	34/2020-П- АБ		
					Хмельницька обл. м.Нетішин просп. Незалежності, 12.			
Зм	Кільк.	Аркуш № док.	Підпис	Дата	Перепланування приміщення №3	Стадія	Аркуш	Аркушів
Інженер I кат		Ковальчук				РП	4	
Розробив		Ковальчук			План	КП НМР "Благоустрій" м.Нетішин		
					Формат А4			