


ПЛАН II-ГО ПОВЕРХУ
 проект Незалежності, 12
 (копія)

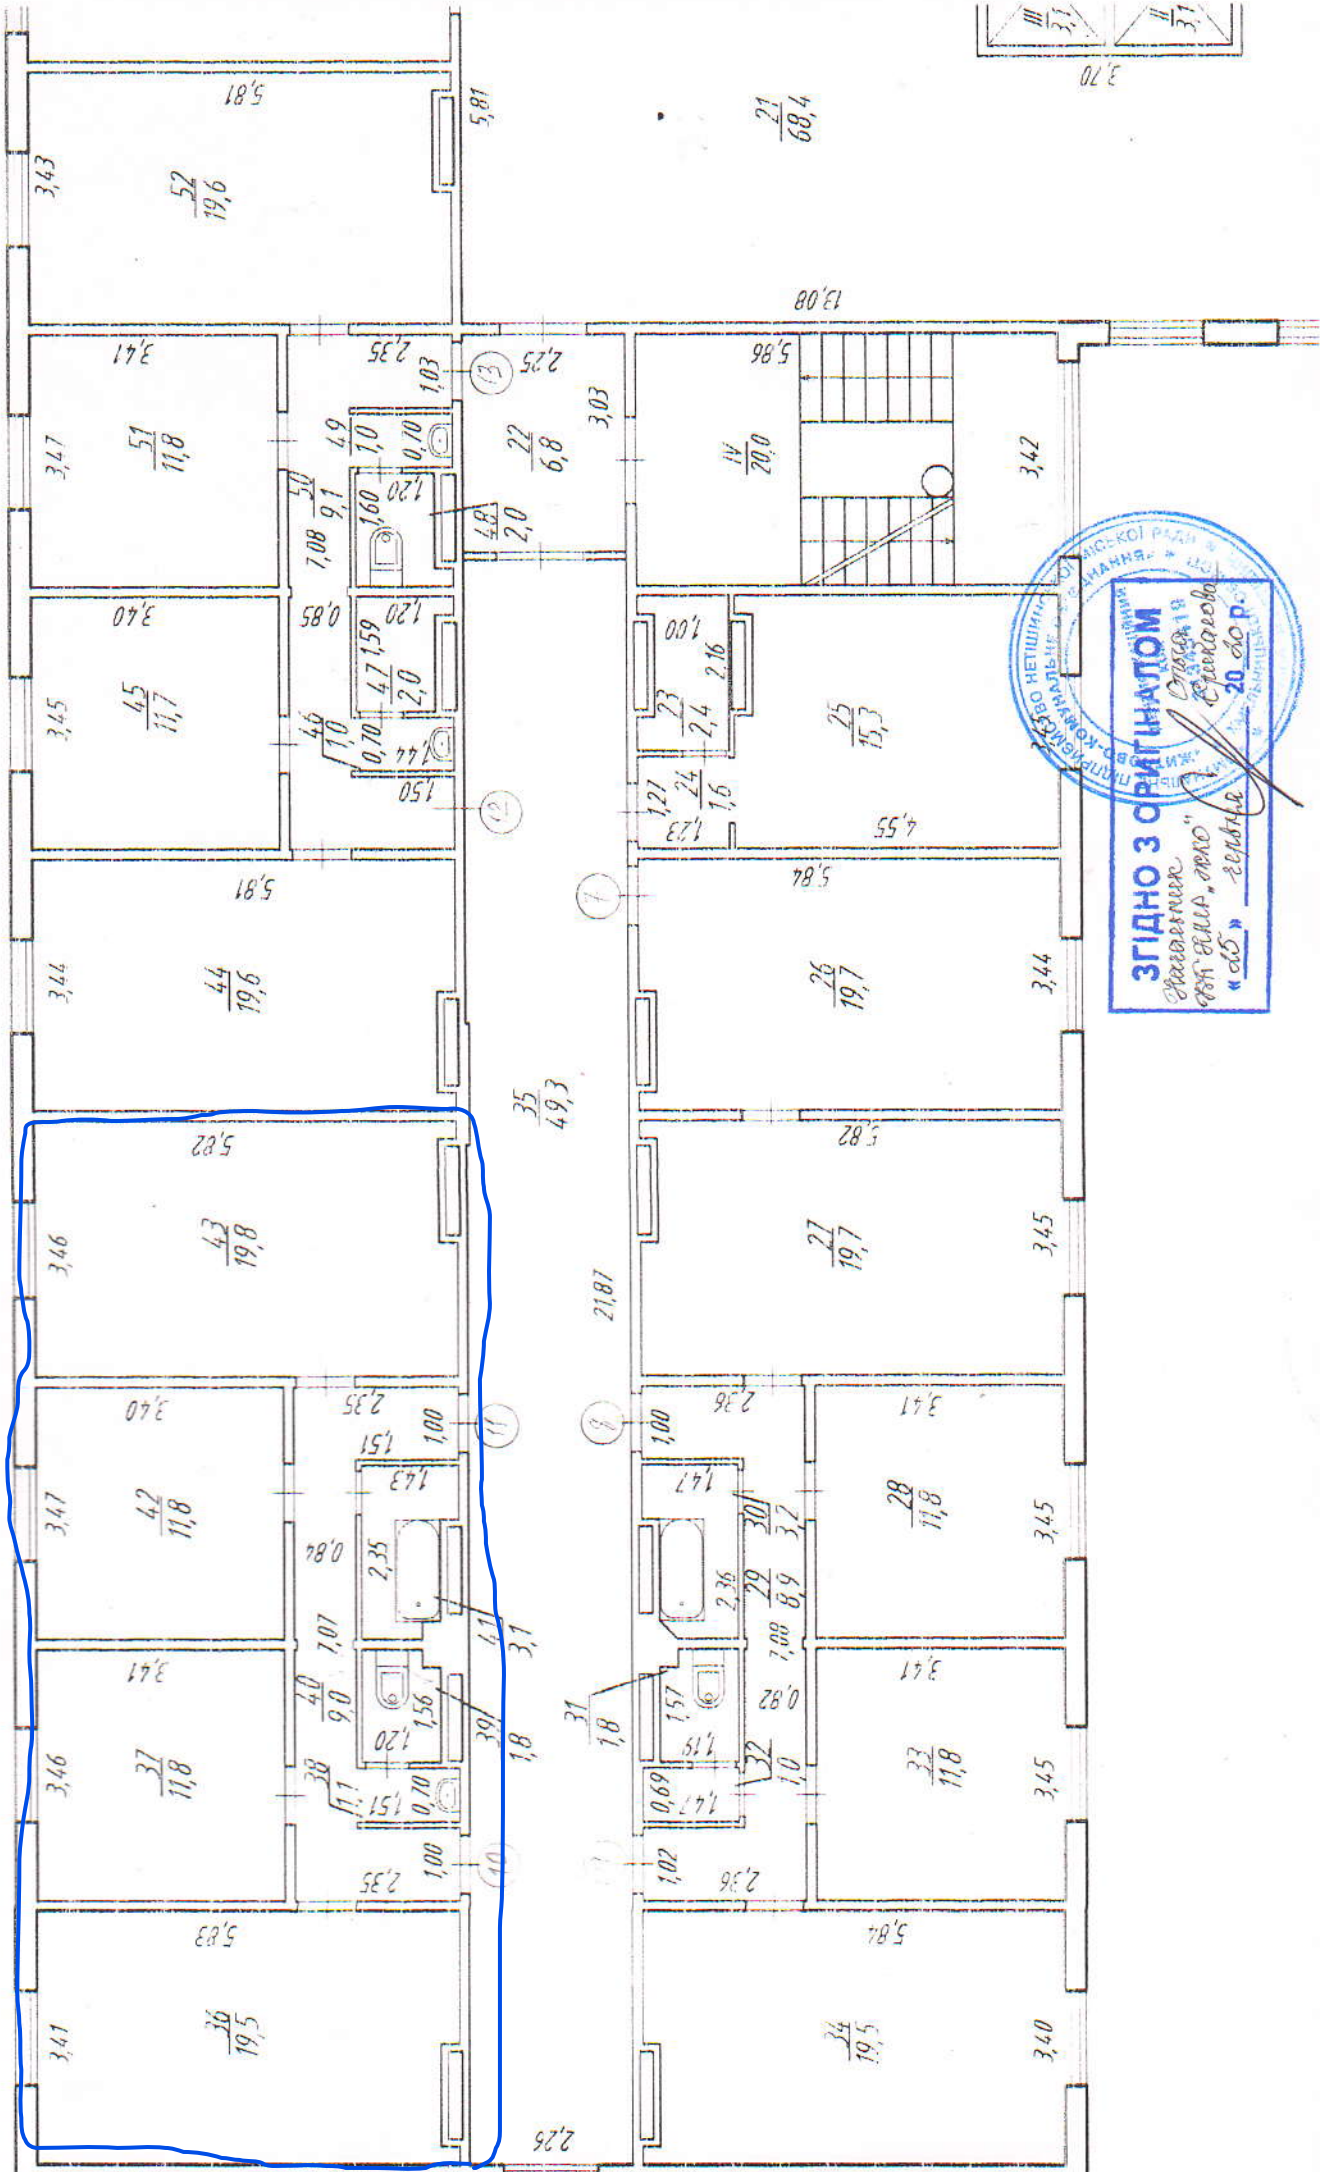


ЗГІДНО З ОРІЄНТАТОМ
 Діагональ
 20 до р.

"Погоджено"


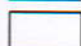

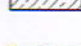
Начальник КП НМР "ЖКО"

Ерикалова О.О.


План

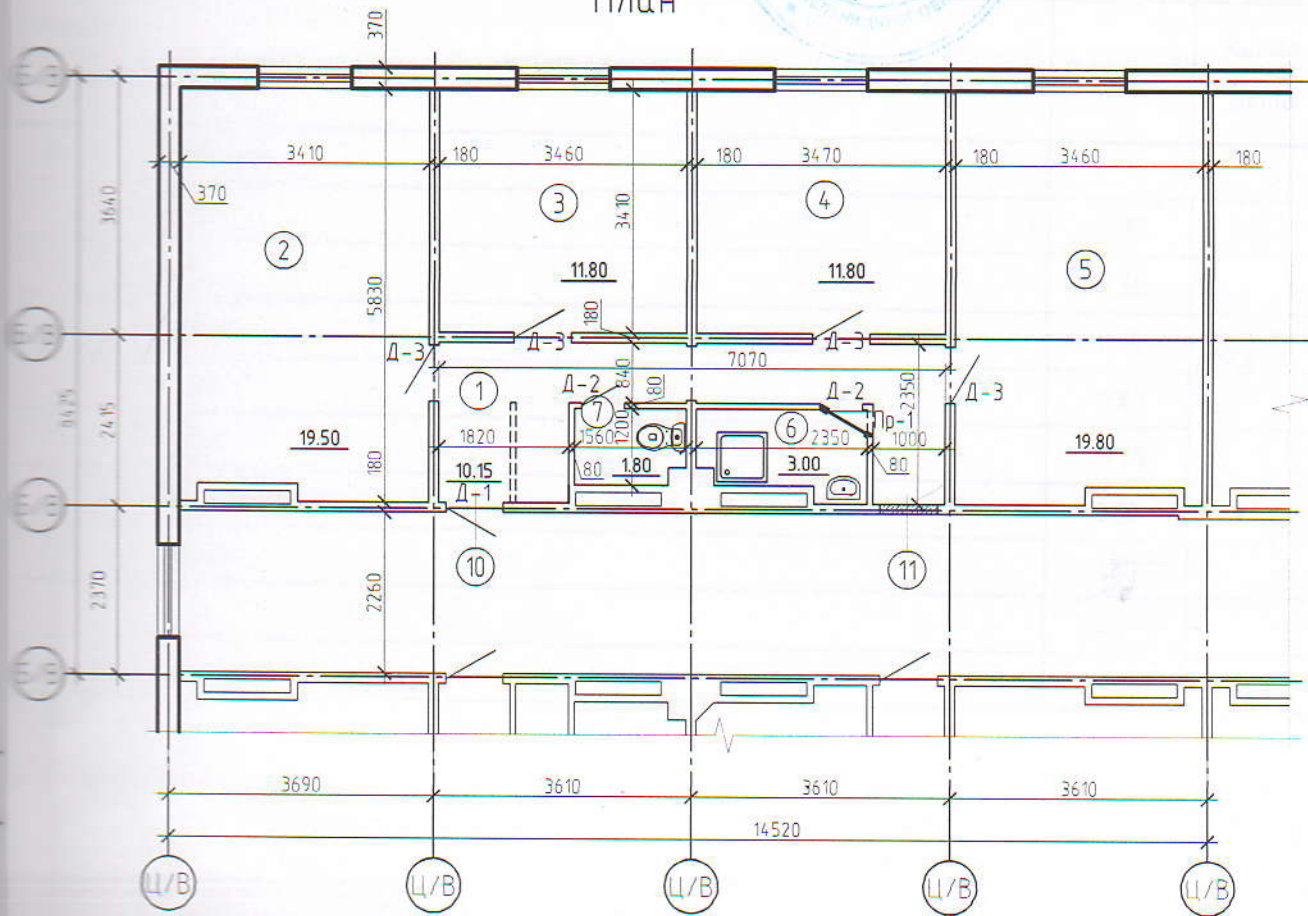

Умовні позначення

-  - частина будинку, що не підлягає переплануванню
-  - частина будинку, що підлягає переплануванню
-  - пререгородки, що муруються з ніздрюватого бетону $t = 100\text{мм}$, по ДСТУ Б В.2.7-137:2008 на розчині М50
-  - перегородки, що демонтуються

1. Даний аркуш дивись з аркушем 5.

				2020	68/2020- П-АБ			
					Хмельницька обл. м.Нетішин просп. Незалежності, 12.			
Зм	Кільк	Аркуш	№ док.	Підпис	Дата	Стадія	Аркуш	Аркушів
Інженер і кот		Ковальчук				РП	4	
Розробив		Ковальчук				Перепланування приміщення №10, №11, що в гуртожитку №5		
						КП НМР "Благоустрій" м.Нетішин		