


ПРОЕКТ ПЕРЕПЛАНУВАННЯ ВБУДОВАНО ПРИБУДОВАНОГО НЕЖИТЛОВОГО ПРИМІЩЕННЯ

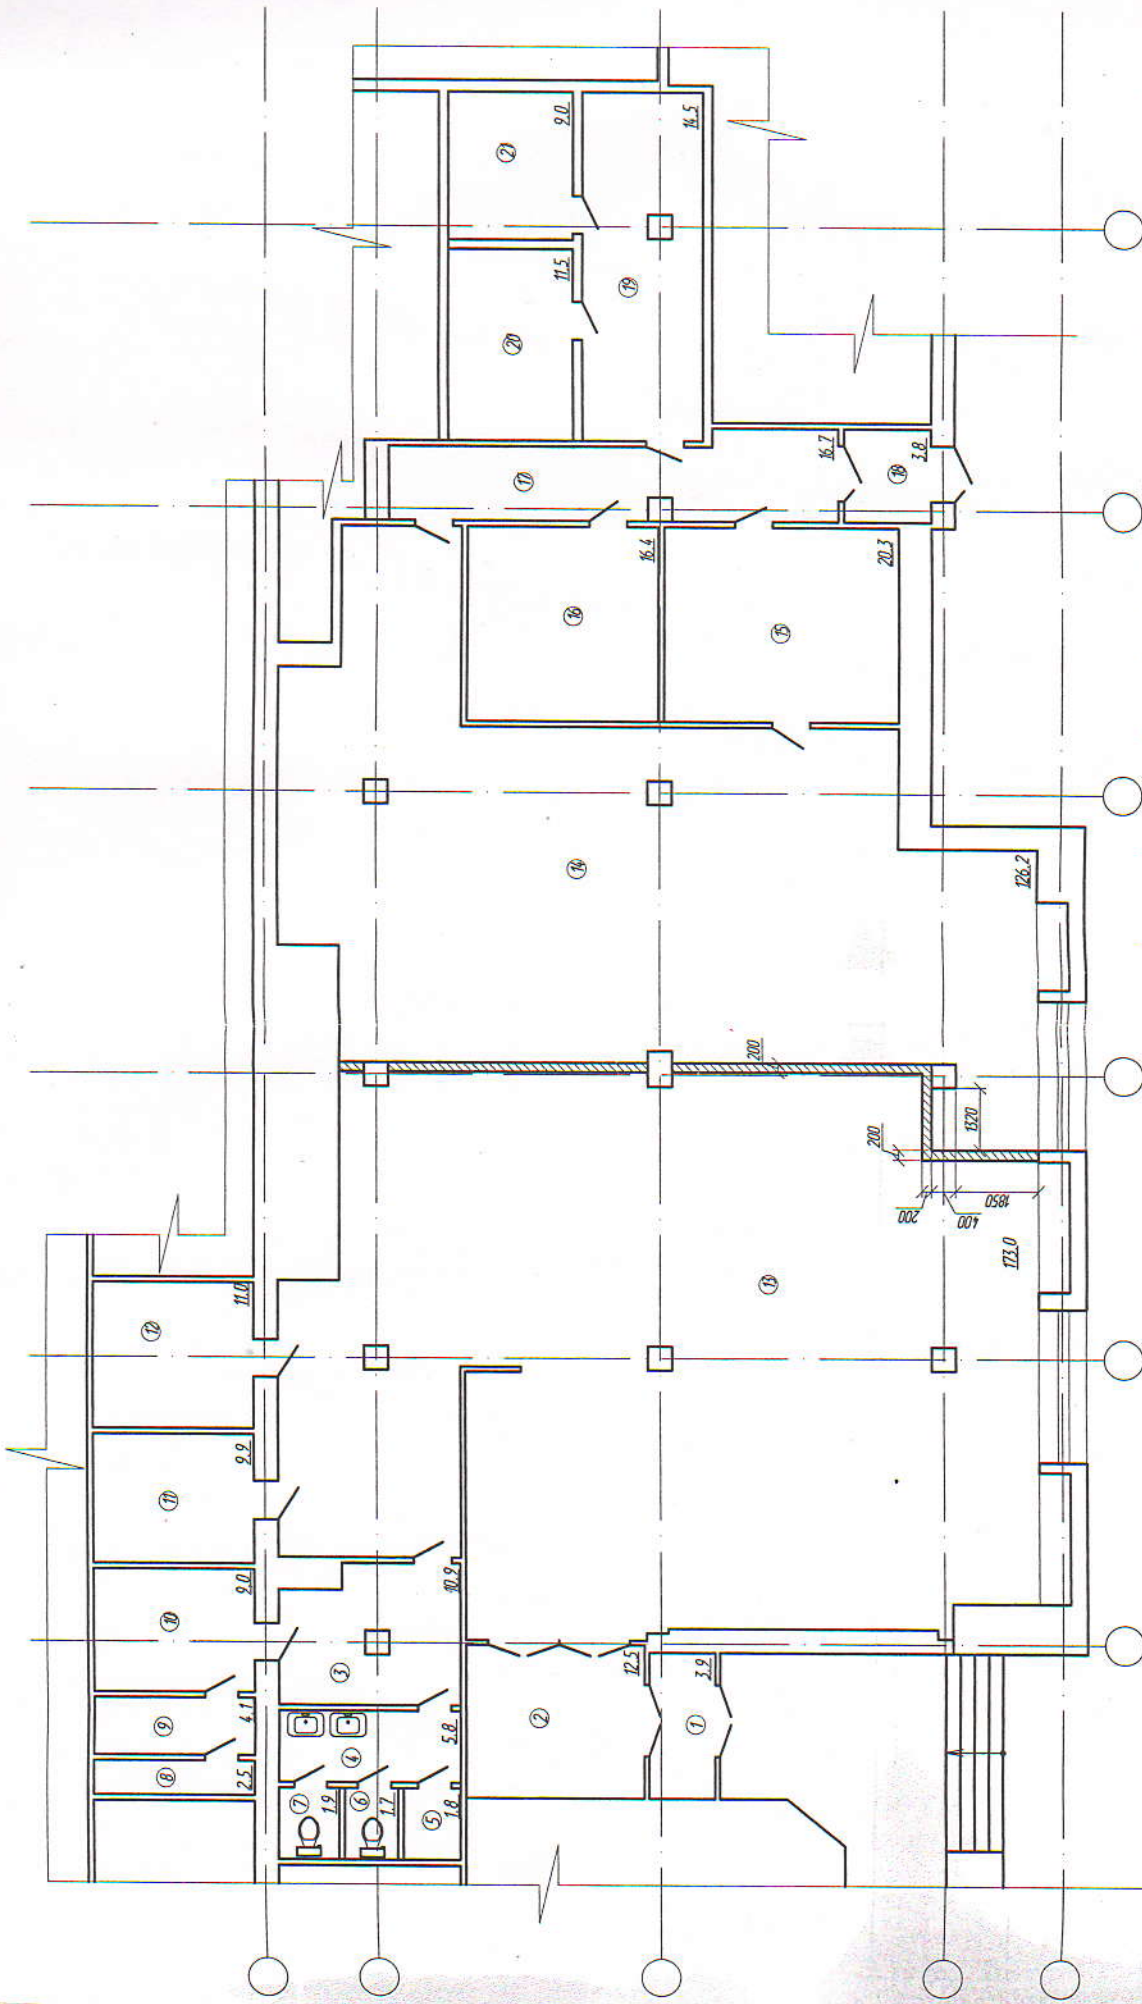

УМОВНІ ПОЗНАЧЕННЯ

Наді перегородки, виконані із бетону блоків на цементно-піщаному розчині М100.

шифр	2019	м. Нетішин, вул. Незалежності, 27 А	Виконавчий комітет Нетішинської міської ради	АР
ГПП	Бондарчук			аркуші
розробив	Бондарчук		стадія	аркуші
виконав	Олександр		проект перепланування об'єкту будівництва	
перевірив	Бондарчук		пробудованого нежитлового приміщення	
Н. конпр.	Григорі			МП "Сема"
			План на б'єль 0.000	Нетішин