



**У К Р А Ї Н А**  
**КОМУНАЛЬНЕ ПІДПРИЄМСТВО НЕТІШИНСЬКОЇ МІСЬКОЇ РАДИ**  
**«БЛАГОУСТРІЙ»**

вул. Ринкова, 4/1, м. Нетішин, Хмельницька обл., 30100, тел. (03842) 9-10-77, 9-10-22  
E-mail: [kpblagoystriy-net@meta.ua](mailto:kpblagoystriy-net@meta.ua) інд.код 39613992

## **Ескіз намірів забудови**

**Улаштування відкритого  
літнього майданчика біля кафе «Лель»  
по проспекту Незалежності, 1 в м. Нетішин  
Хмельницької області**

Архітектурно-будівельні рішення

Стадія: ескізний проект

80/2020 –П- АБ



У К Р А Ї Н А

КОМУНАЛЬНЕ ПІДПРИЄМСТВО НЕТІШИНСЬКОЇ МІСЬКОЇ РАДИ  
«БЛАГОУСТРІЙ»

вул. Ринкова, 4/1, м. Нетішин, Хмельницька обл., 30100, тел. (03842) 9-10-77, 9-10-22

E-mail: kpblagoustriv-net@meta.ua інд.код 39613992

Кваліфікаційний сертифікат АР №012402 від 05.10.2016

**Замовник:** ФОП Терещук Юлія Олександрівна

## Ескіз намірів забудови

Улаштування відкритого  
літнього майданчика біля кафе «Лель»  
по проспекту Незалежності, 1 в м. Нетішин  
Хмельницької області

Архітектурно-будівельні рішення

Стадія: ескізний проект

80/2020 -П-АБ

Директор  
КП НМР «Благоустрій»

Інженер I категорії  
КП НМР «Благоустрій»

Кондрацький В.А.

Ковальчук Н.В.

Нетішин 2020

# Відомість робочих креслень основного комплексу марки АБ

Аркуш	Найменування	Примітка
1	Загальні дані	
2	Схема розміщення М1:500	
3	Відомість будівель та споруд	
4	План	
5	Фасад	
6	Фасад. Таблиця кольорів опорядження фасадів	

Погоджено:

Замовник

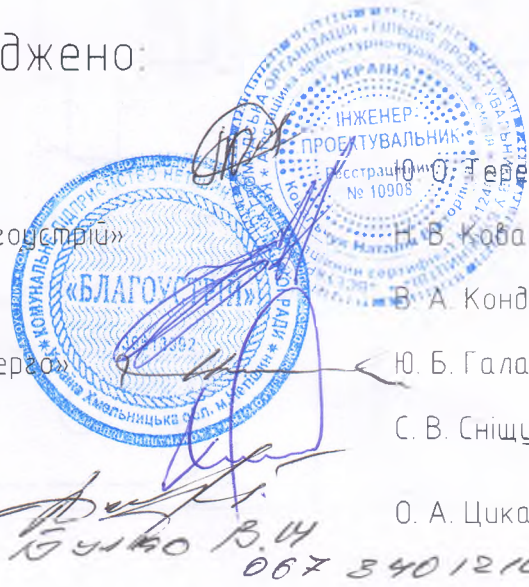
Інженер I категорії КП НМР «Благоустрій»

Директор КП НМР «Благоустрій»

Майдан Спільнот РЕМ  
Начальник АТ «Хмельницькобленерга»

Начальник КГ ВП ХАЕС

Начальник сектора в м. Нетішин  
управління держспецзв'язок



І.О. Терещук

Н. В. Ковальчук

В. А. Кондрацький

Ю. Б. Галатюк

С. В. Снішук

О. А. Цикалюк

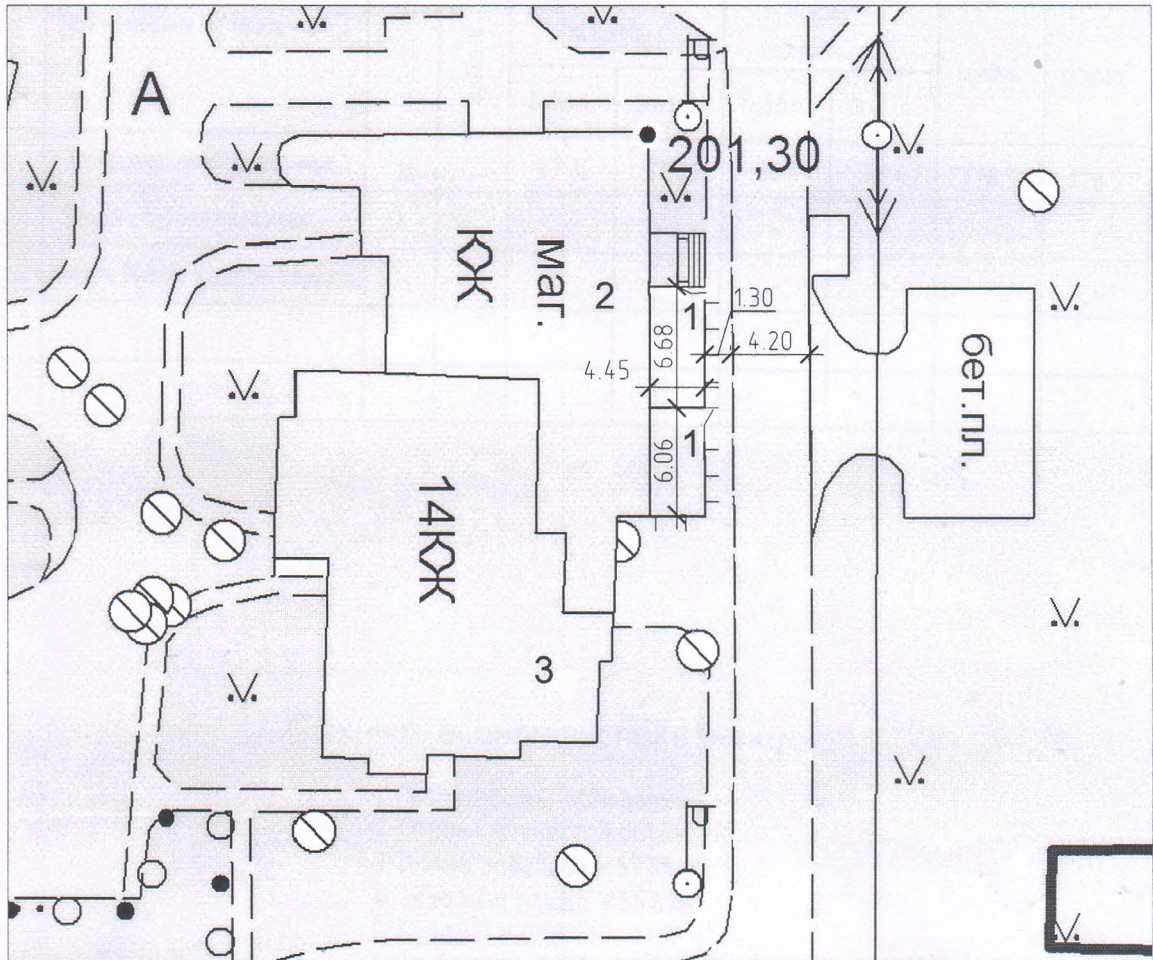
*Бучко В.О. 067 3401210*

*Резолюція:*



*При умові демонтажу власною  
кафе "Лель" конструкції майдан-  
чика в вигляді проведення  
АВР на кабельних мережах  
КГ ВП ХАЕС  
наст. КГ Снішук СС 04.06.2020*

					2020	80/2020-П-АБ			
					Хмельницька обл. м.Нетішин проспект Незалежності, 1				
Зм.	Кільк	Аркуш	№ док	Підпис	Дата	Стадія	Аркуш	Аркушів	
Інженер I кат				Ковальчук		еп	1	6	
Розробив				Ковальчук		Улаштування відкритого літнього майданчика біля кафе «Лель»			
Загальні дані						КП НМР "Благоустрій" м.Нетішин			

# Схема розміщення М1:500



Умовні позначення:

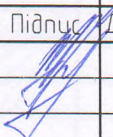
-  - проєктна забудова
-  - межа ділянки для забудови

1. Дивись разом з аркушем 3

Замовник

Підрядник

Інженер

				2020	80/2020-П-АБ		
					Хмельницька обл. м.Нетішин проспект Незалежності, 1		
Зм.	Кільк.	Аркуш/№ док.	Підпис	Дата	Стадія	Аркуш	Аркушів
Інженер I кат		Ковальчук			еп	2	
Розробив		Ковальчук			Улаштування відкритого літнього майданчика біля кафе «Лель»		
					Схема розміщення М1:500		
					КП НМР "Благоустрій" м.Нетішин		

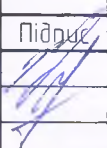
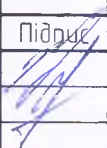
## Відомість будівель та споруд

Номер на плані	Найменування та позначка	Поверховість	К-ть	Площа, м <sup>2</sup>				Будівельний об'єм, м <sup>3</sup>	
			будівель	забудови		загальна, що нормується		будівлі	всього
				будівлі	всього	будівлі	всього		
1	Відкритий літній майданчик	1	2	57.85	57.85	56.67	56.67	178.51	178.51
2	Існуюча будівля магазину	1	1	-	-	-	-	-	-
2	Існуюча будівля житлового будинку	14	1	-	-	-	-	-	-

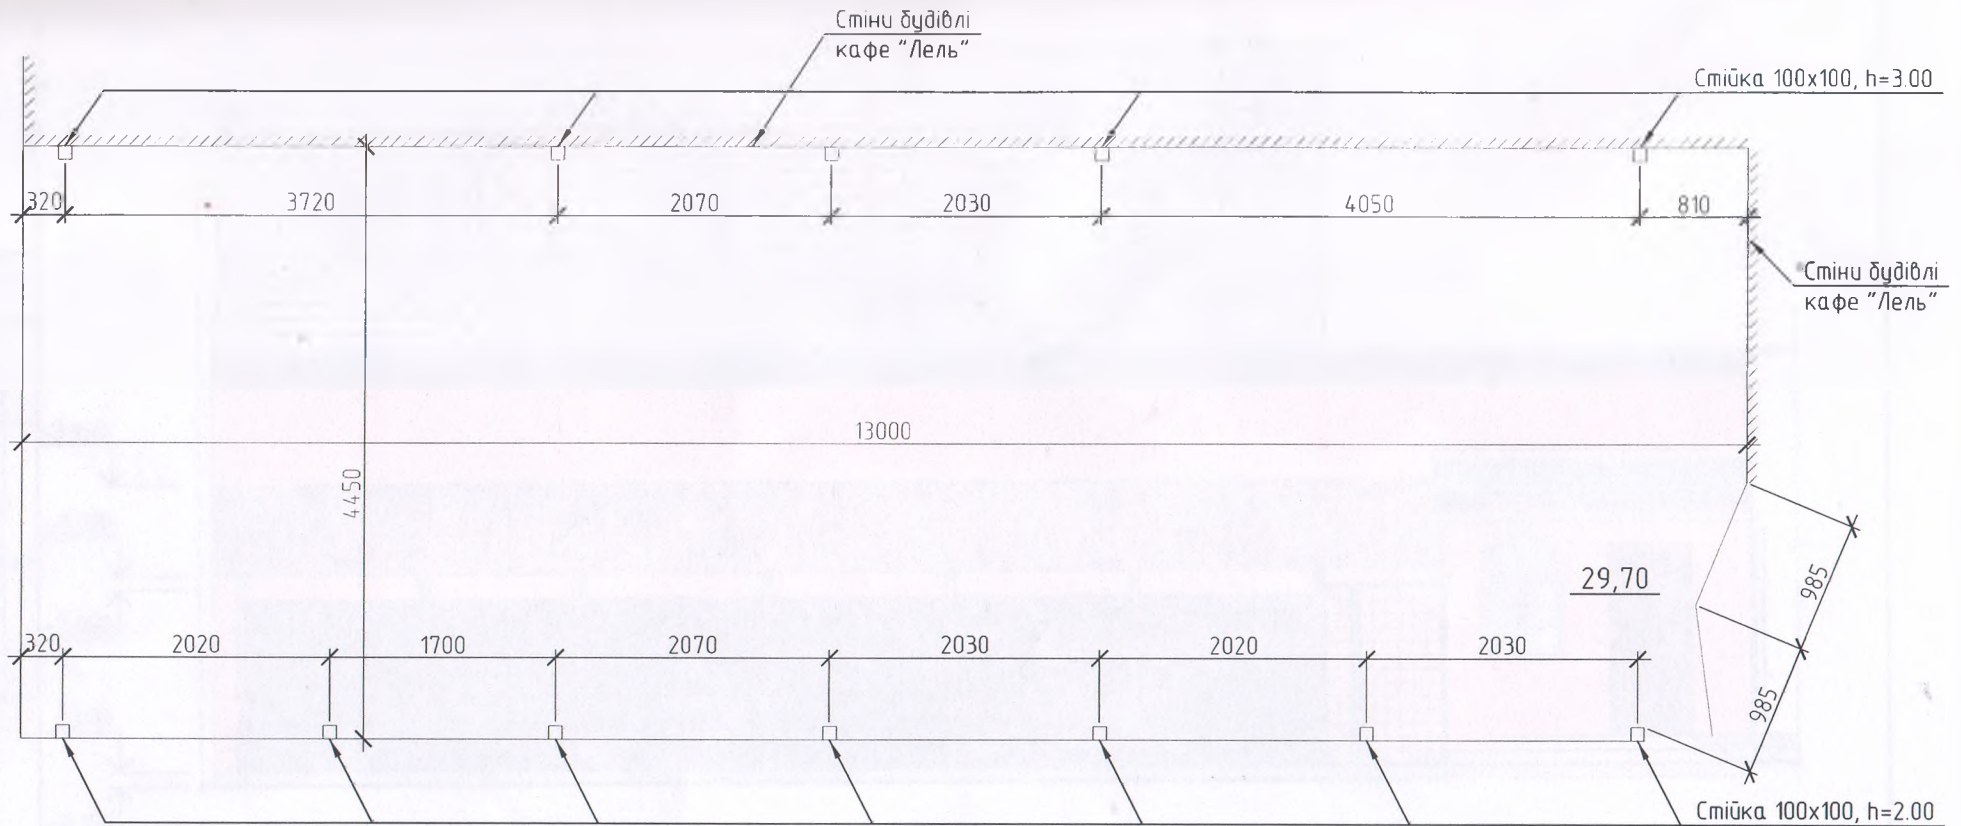
### Техніко-економічні показники

1. Поверховість – 1 поверх,
2. Ступінь вогнестійкості – IIIб;
3. Площа забудови – 57.85 м<sup>2</sup>;
4. Загальна площа – 56.67 м<sup>2</sup>;
5. Будівельний об'єм – 116.2 м<sup>3</sup>;
6. Тривалість будівництва – 2 тижні.

1. Дивись разом з аркушами 2, 3

					2020	80/2020-П-АБ				
						Хмельницька обл. м.Нетішин проспект Незалежності, 1				
ЗМ	Кільк	Аркуш	№ док	Підпис	Дата			Стадія	Аркуш	Аркушів
Інженер I кат		Ковальчук				Улаштування відкритого літнього майданчика біля кафе «Лель»		еп	3	
Розробив		Ковальчук				Відомість будівель та споруд		КП НМР "Благоустрій" м.Нетішин		

План



Погоджено:	

Замінив №	
-----------	--

Підпис і дата	
---------------	--

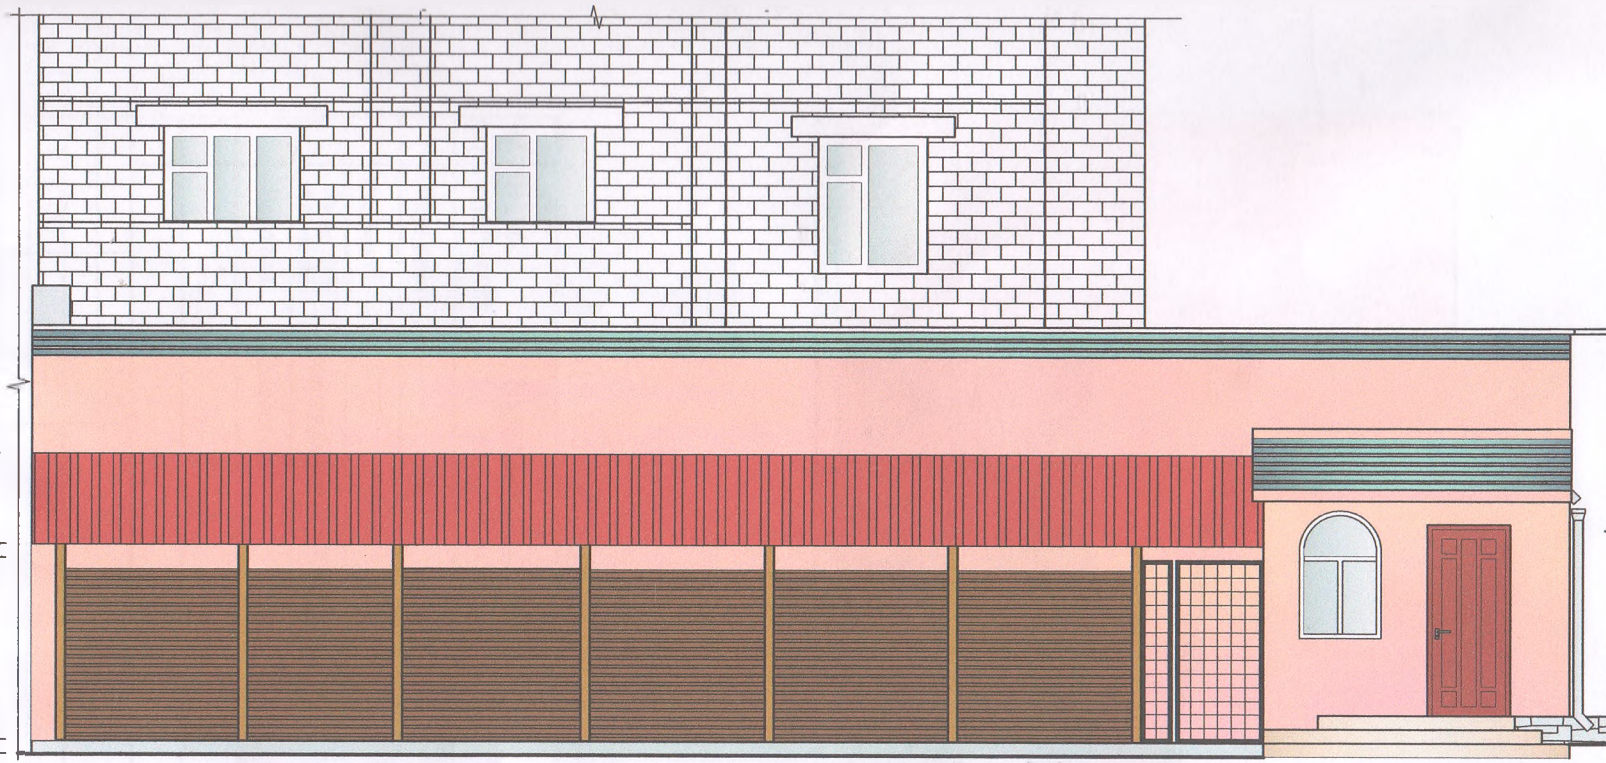
Інв. № ор.	
------------	--

1. Антикоровізійний захист металевих конструкцій огорожі для дахів провести за допомогою 2-ох шарів лакофарбувального захисного покриття емалю ПФ-115 по шару ґрунтовки ГФ-021.
2. Захист дерев'яних конструкцій від гниття та загоряння провести способом глибокого проникнення з поглинанням розчином Біофлейм.

					2020
Зм.	Кільк.	Аркуш	№ док.	Підпис	Дата
Інженер I кат			Ковальчук		
Розробив			Ковальчук		

80/2020-П-АБ			
Хмельницька обл. м.Нетішин проспект Незалежності, 1			
Улаштування відкритого літнього майданчика біля кафе «Лель»		Стадія	Аркуш
		еп	4
План		КП НМР "Благоустрій" м.Нетішин	

Фасад

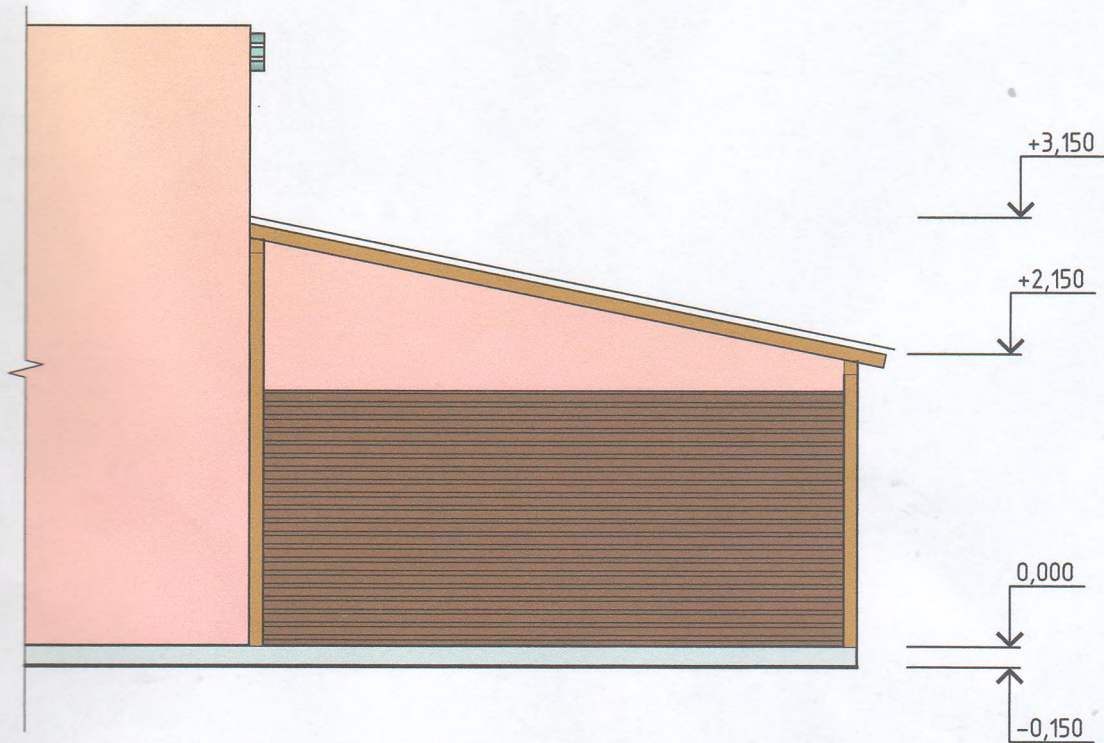


Погоджено :

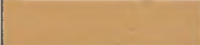

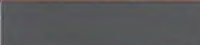
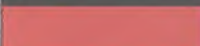
Зам. інв. №  
Підпис і дата  
Інв. № ор.

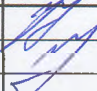

					2020	80/2020-П-АБ			
						Хмельницька обл. м.Нетішин проспект Незалежності, 1			
Зм.	Кільк.	Аркуш	№ док.	Підпис	Дата	Улаштування відкритого літнього майданчика біля кафе «Лель»	Стадія	Аркуш	Аркушів
Інженер і кат			Ковальчук	<i>[Signature]</i>			en	5	
Розробив			Ковальчук	<i>[Signature]</i>		Фасад	КП НМР "Благоустрій" м.Нетішин		

# Фасад



Таблиця кольорів опорядження фасадів

№ п/п	Назва елемента	Оздоблювальний матеріал	Колір	Примітки, колір
	Поле стіни	Дерево		RAL 8001
	Стійки	Дерево		RAL 8007
	Металеві елементи	Пофарбування ПФ-115 за 2рази		RAL 8022
	Покрівля	Профнастил		RAL 3000

					2020	80/2020-П-АБ		
					Хмельницька обл. м.Нетішин проспект Незалежності, 1			
Зм	Кільк	Аркуш	№ док.	Підпис	Дата	Стадія	Аркуш	Аркушів
Інженер I кат			Ковальчук			еп	6	
Розробив			Ковальчук			Улаштування відкритого літнього майданчика біля кафе «Лель»		
					Фасад. Таблиця кольорів опорядження фасадів		КП НМР "Благоустрій" м.Нетішин	