


СХЕМА
розміщення пересувних тимчасових споруд
для провадження підприємницької діяльності

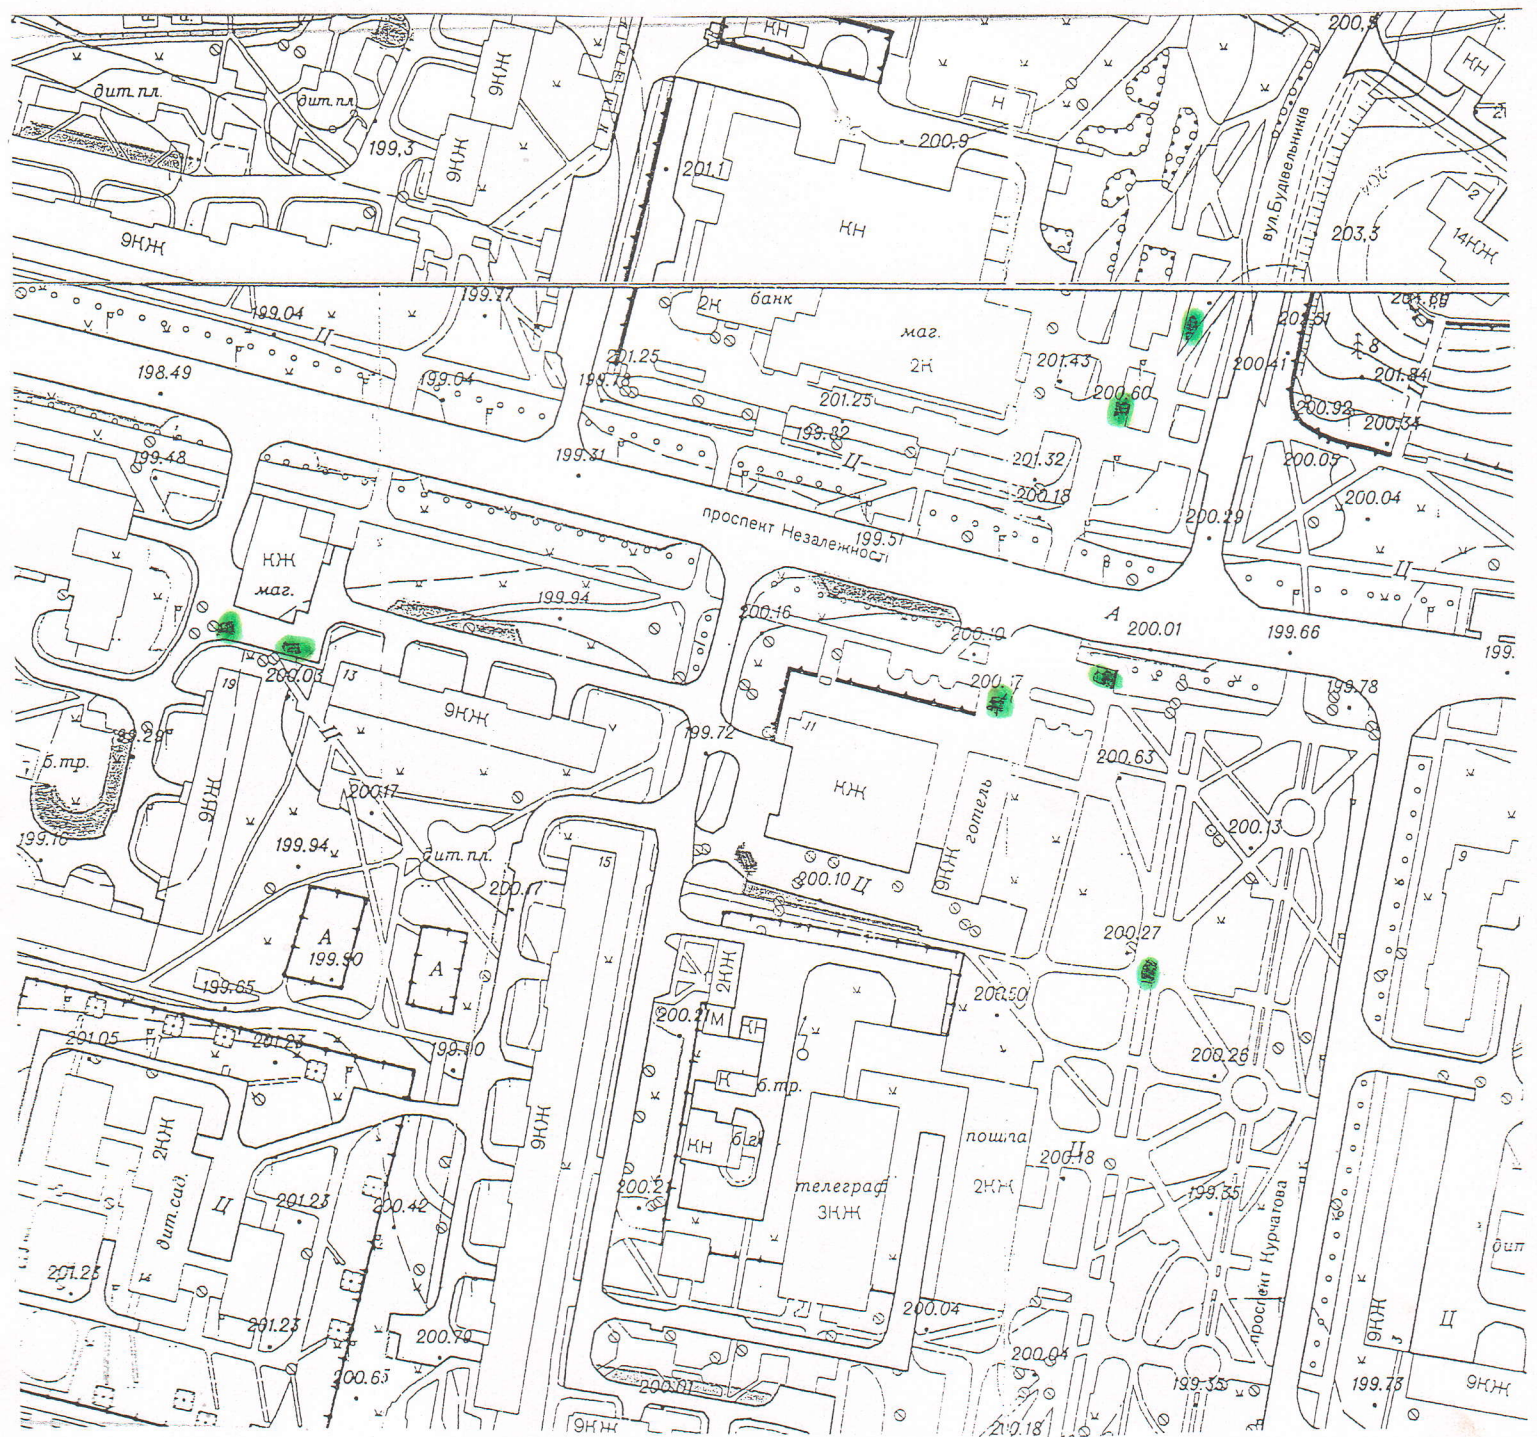


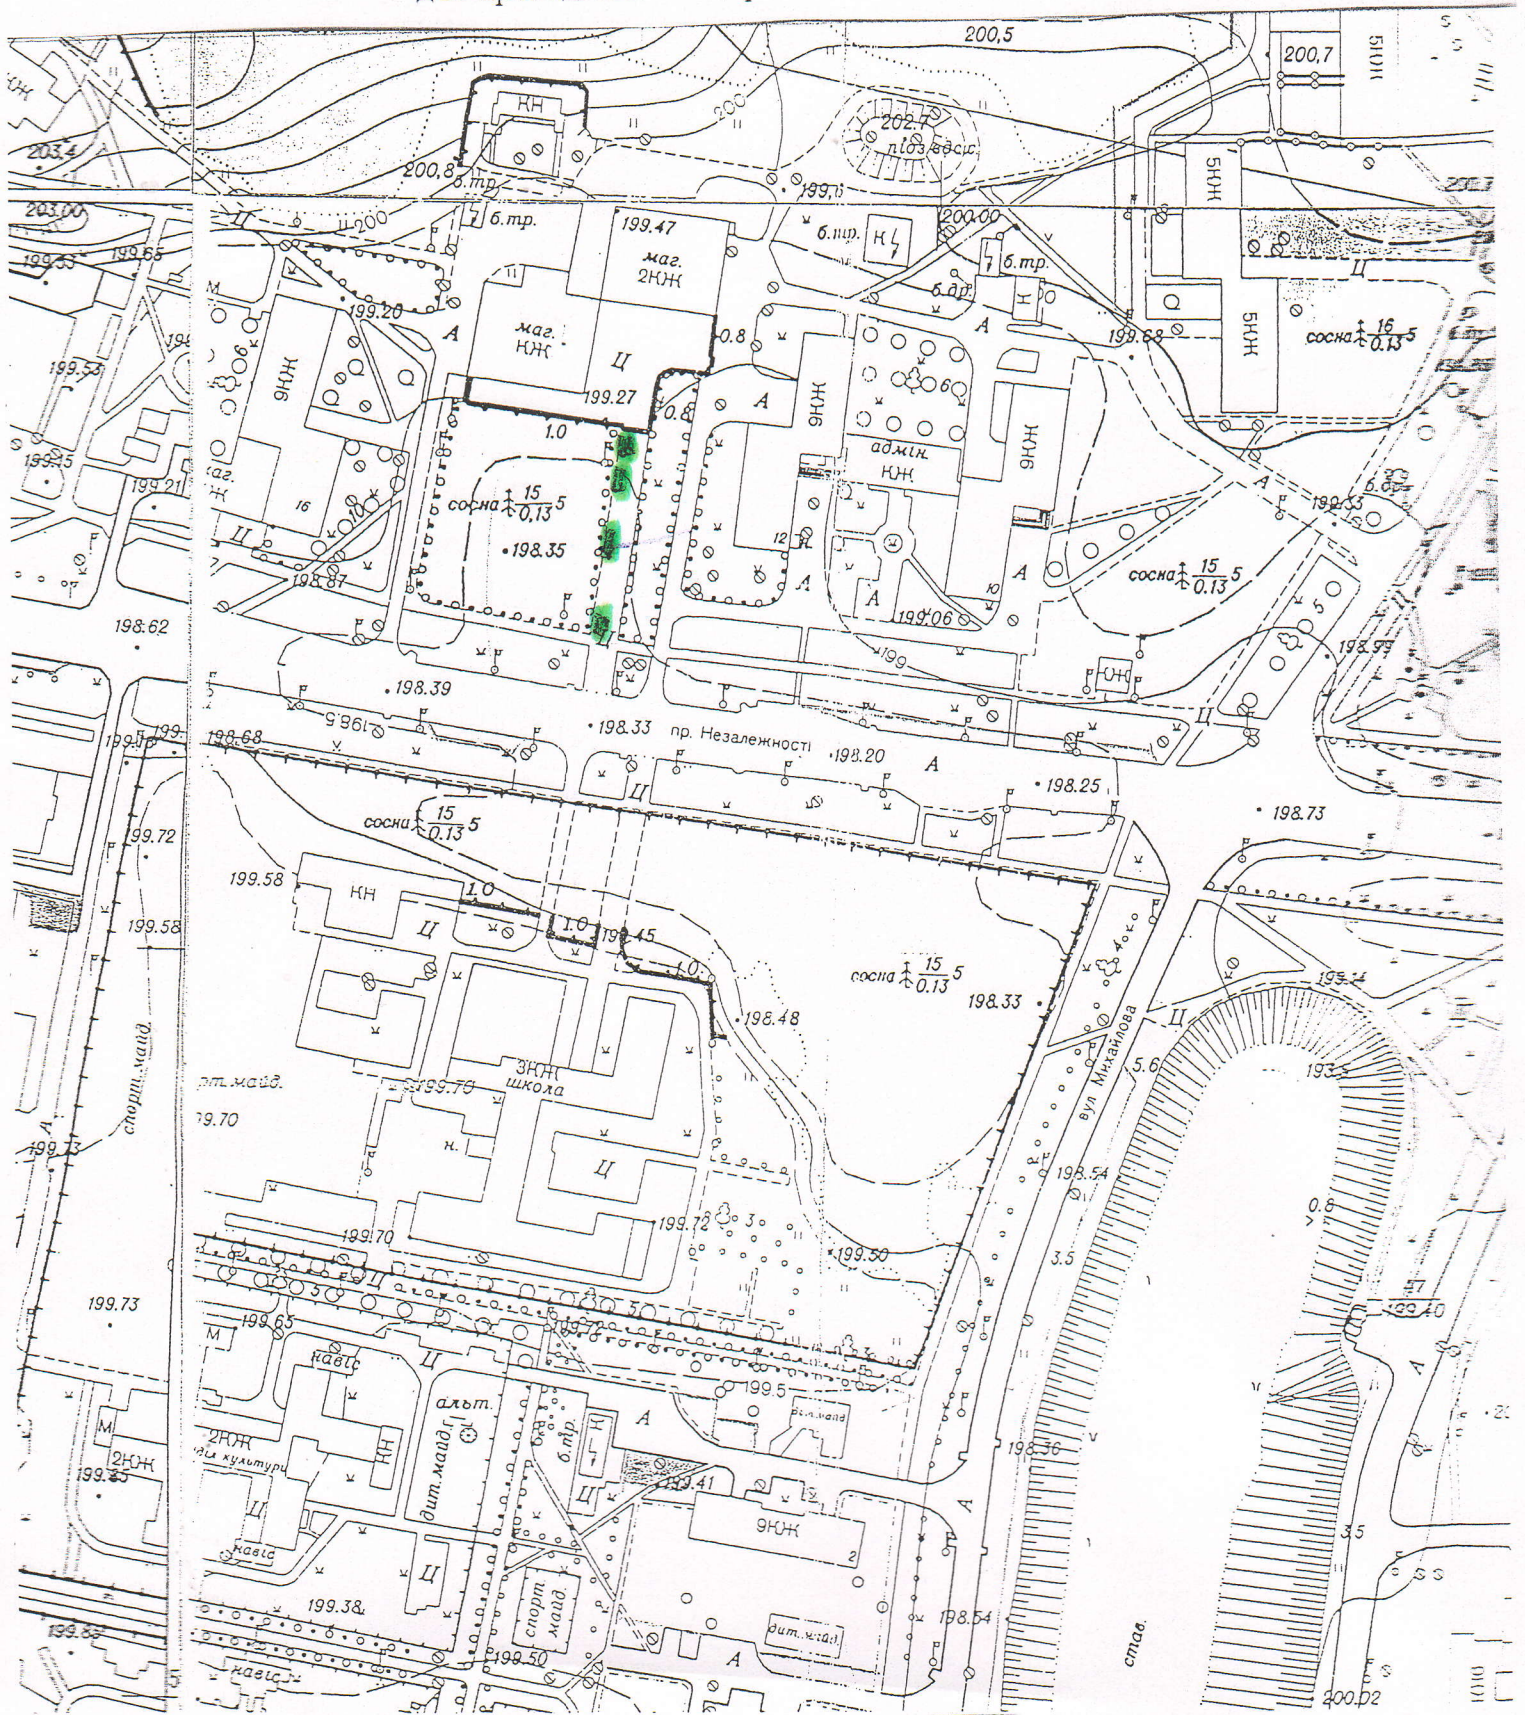
 - пересувні тимчасові споруди для провадження підприємницької діяльності

СХЕМА
розміщення пересувних тимчасових споруд
для провадження підприємницької діяльності





 - пересувні тимчасові споруди для провадження підприємницької діяльності

СХЕМА
розміщення пересувних тимчасових споруд
для провадження підприємницької діяльності



 - пересувні тимчасові споруди для провадження підприємницької діяльності