


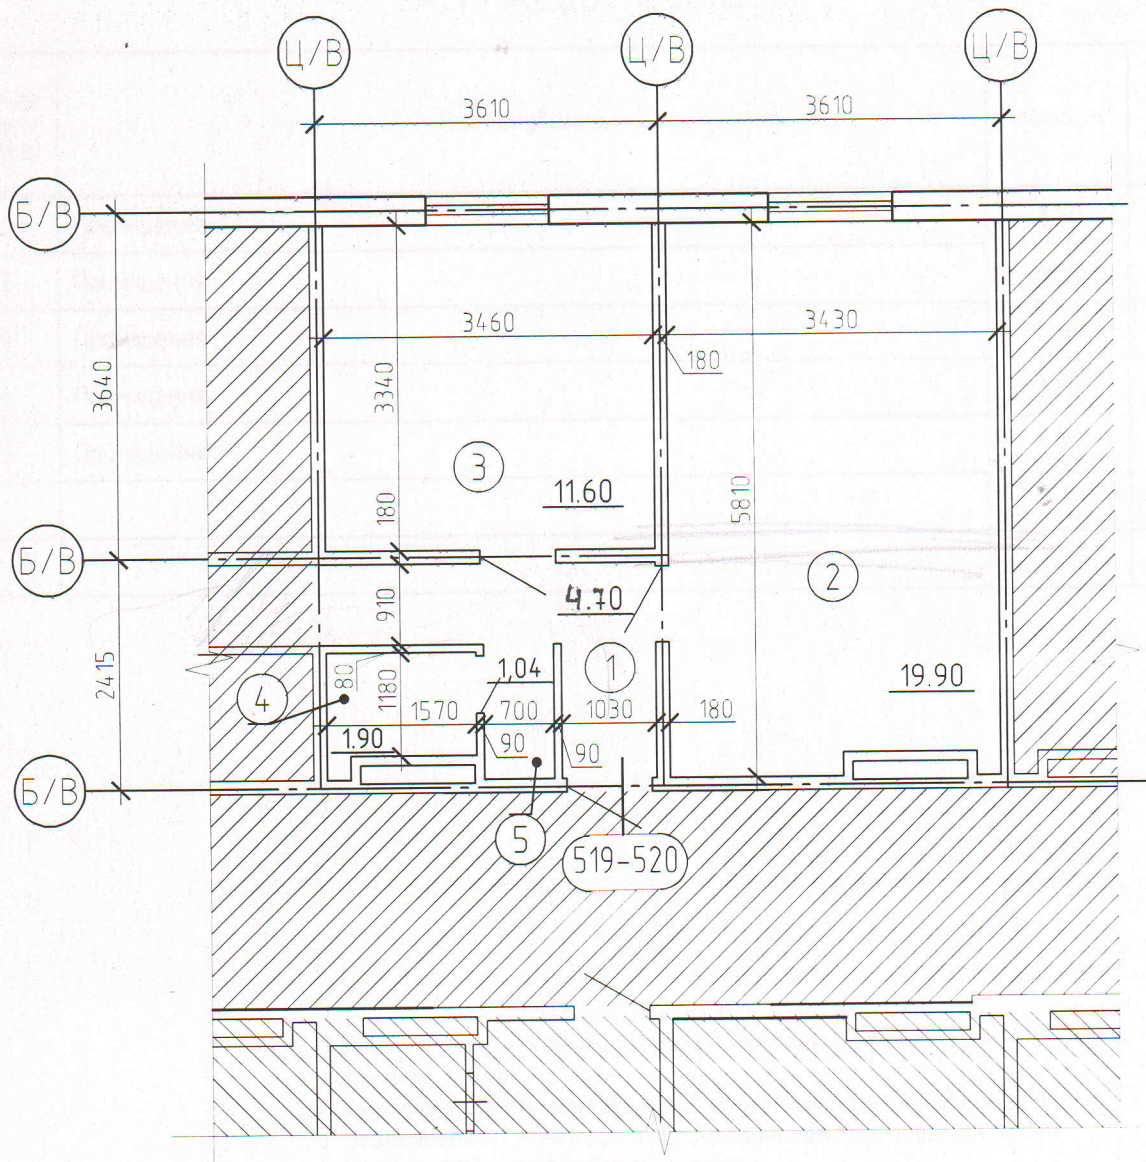

# Обмірний план



## Умовні позначення

-  частина будинку, що не підлягає переплануванню
-  частина будинку, що підлягає переплануванню

1. Даний аркуш дивись з аркушем 3.

Заміт.№

Підпис і дата

Інв.№ ор.

2023

04/2023-АБ

Хмельницька обл., м. Нетішин, просп. Незалежності, 10  
к. 519-520

Зм.	Кільк.	Аркуш	№ док.	Підпис	Дата
ГІП				Петрук	
Розробив				Ковальчук	

Проект перепланування

Стадія	Аркуш	Аркушів
	2	

Обмірний план


ФОП Петрук І.Г.  
м. Нетішин

Начальник КП НМР "ЖКО





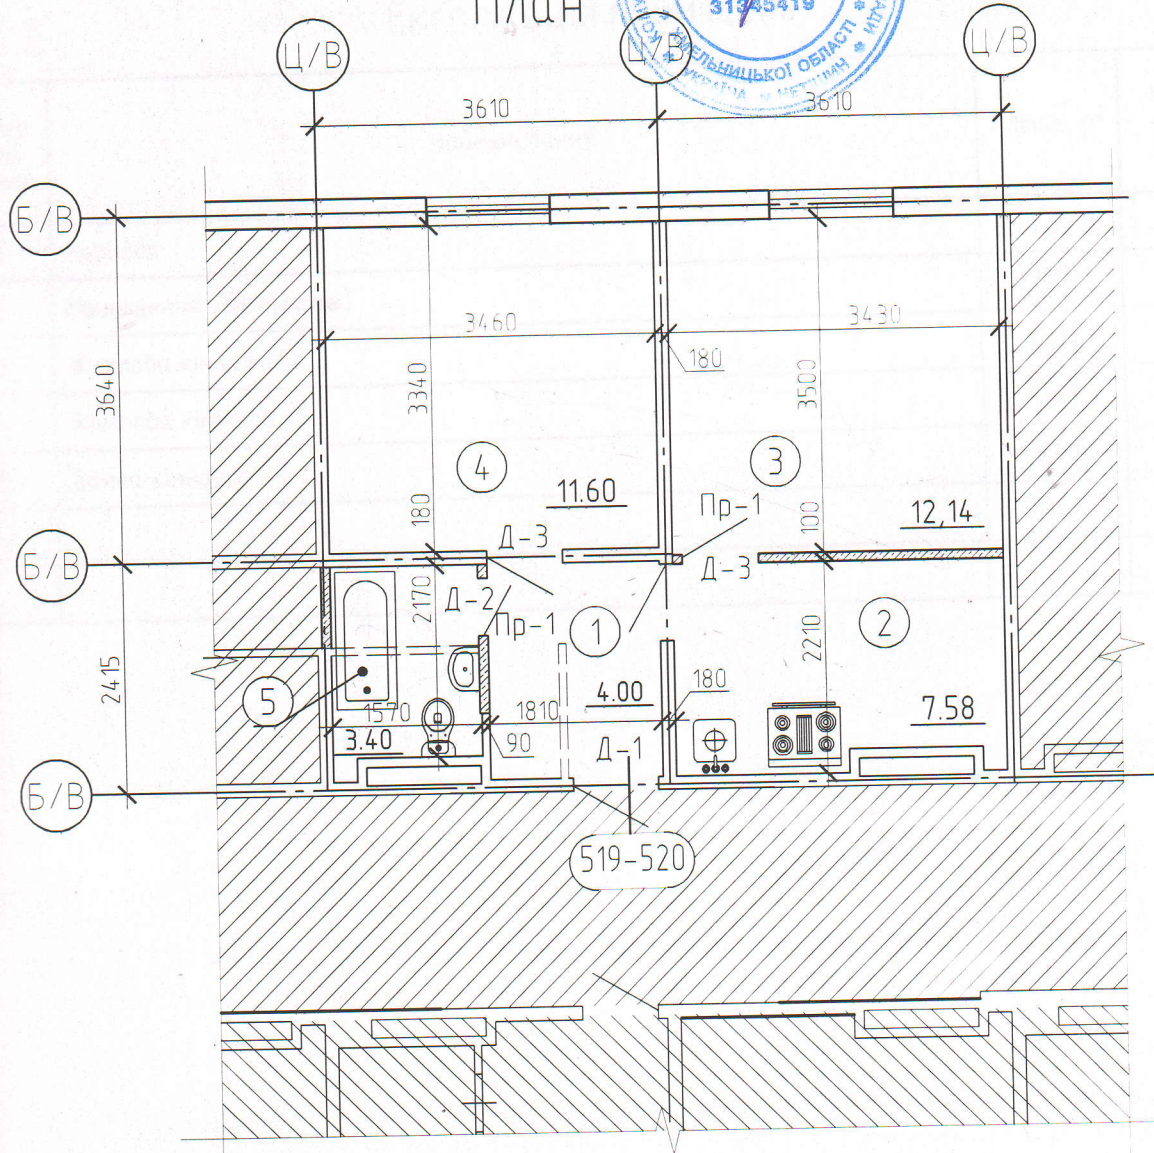

Ерикалова О.О.

План



Умовні позначення

-  - частина будинку, що не підлягає переплануванню
-  - частина будинку, що підлягає переплануванню
-  - пререзгородки, що муруються з ніздрюватого бетону t= 100мм, по ДСТУ Б В 2 7-137:2008 на розчині М50
-  - перегородки, що демонтуються

1. Даний аркуш дивись з аркушем 5.

Зам.інб.№



Підпис і дата

Інб.№ ор.

2023

04/2023-АБ

Хмельницька обл., м. Нетішин, просп. Незалежності, 10  
к. 519-520







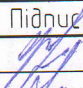
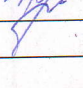
Зм.	Кільк.	Аркуш/№ док.	Підпис	Дата
ГІП		Петрук		
Розробив		Ковальчук		

Проект перепланування

Стадія	Аркуш	Аркушів
	4	

План

ФОП Петрук І.Г.  
м. Нетішин

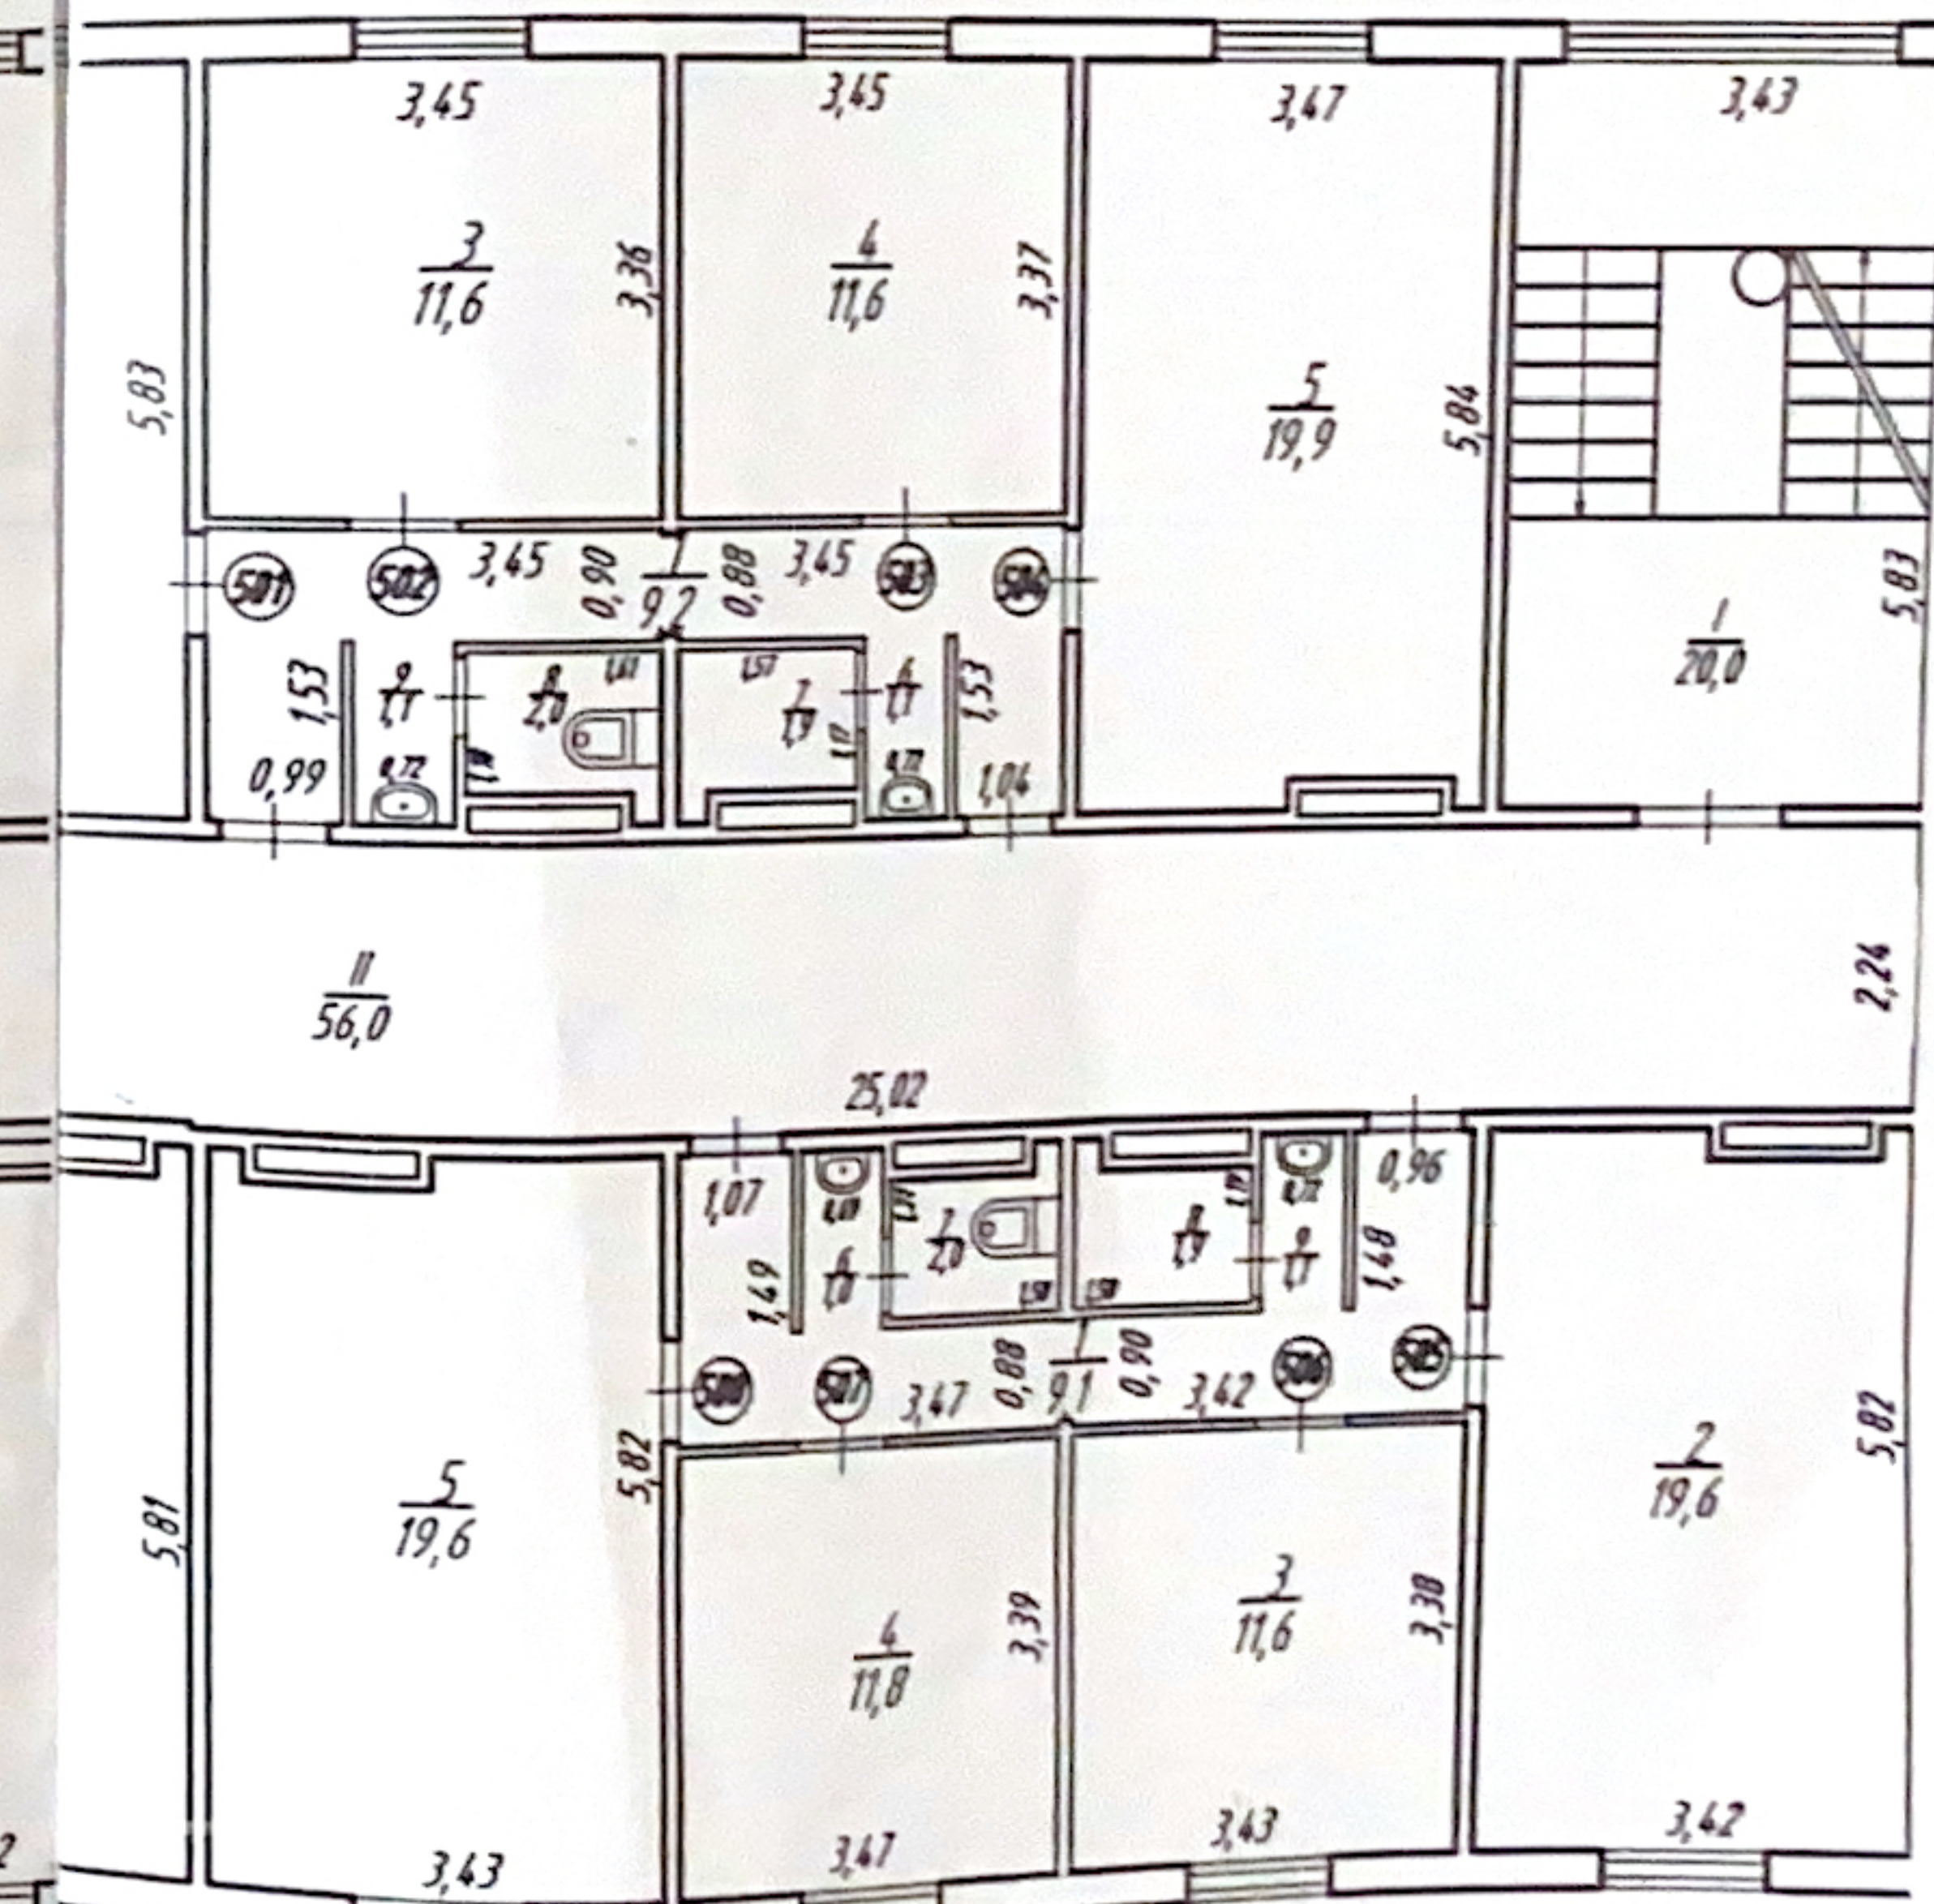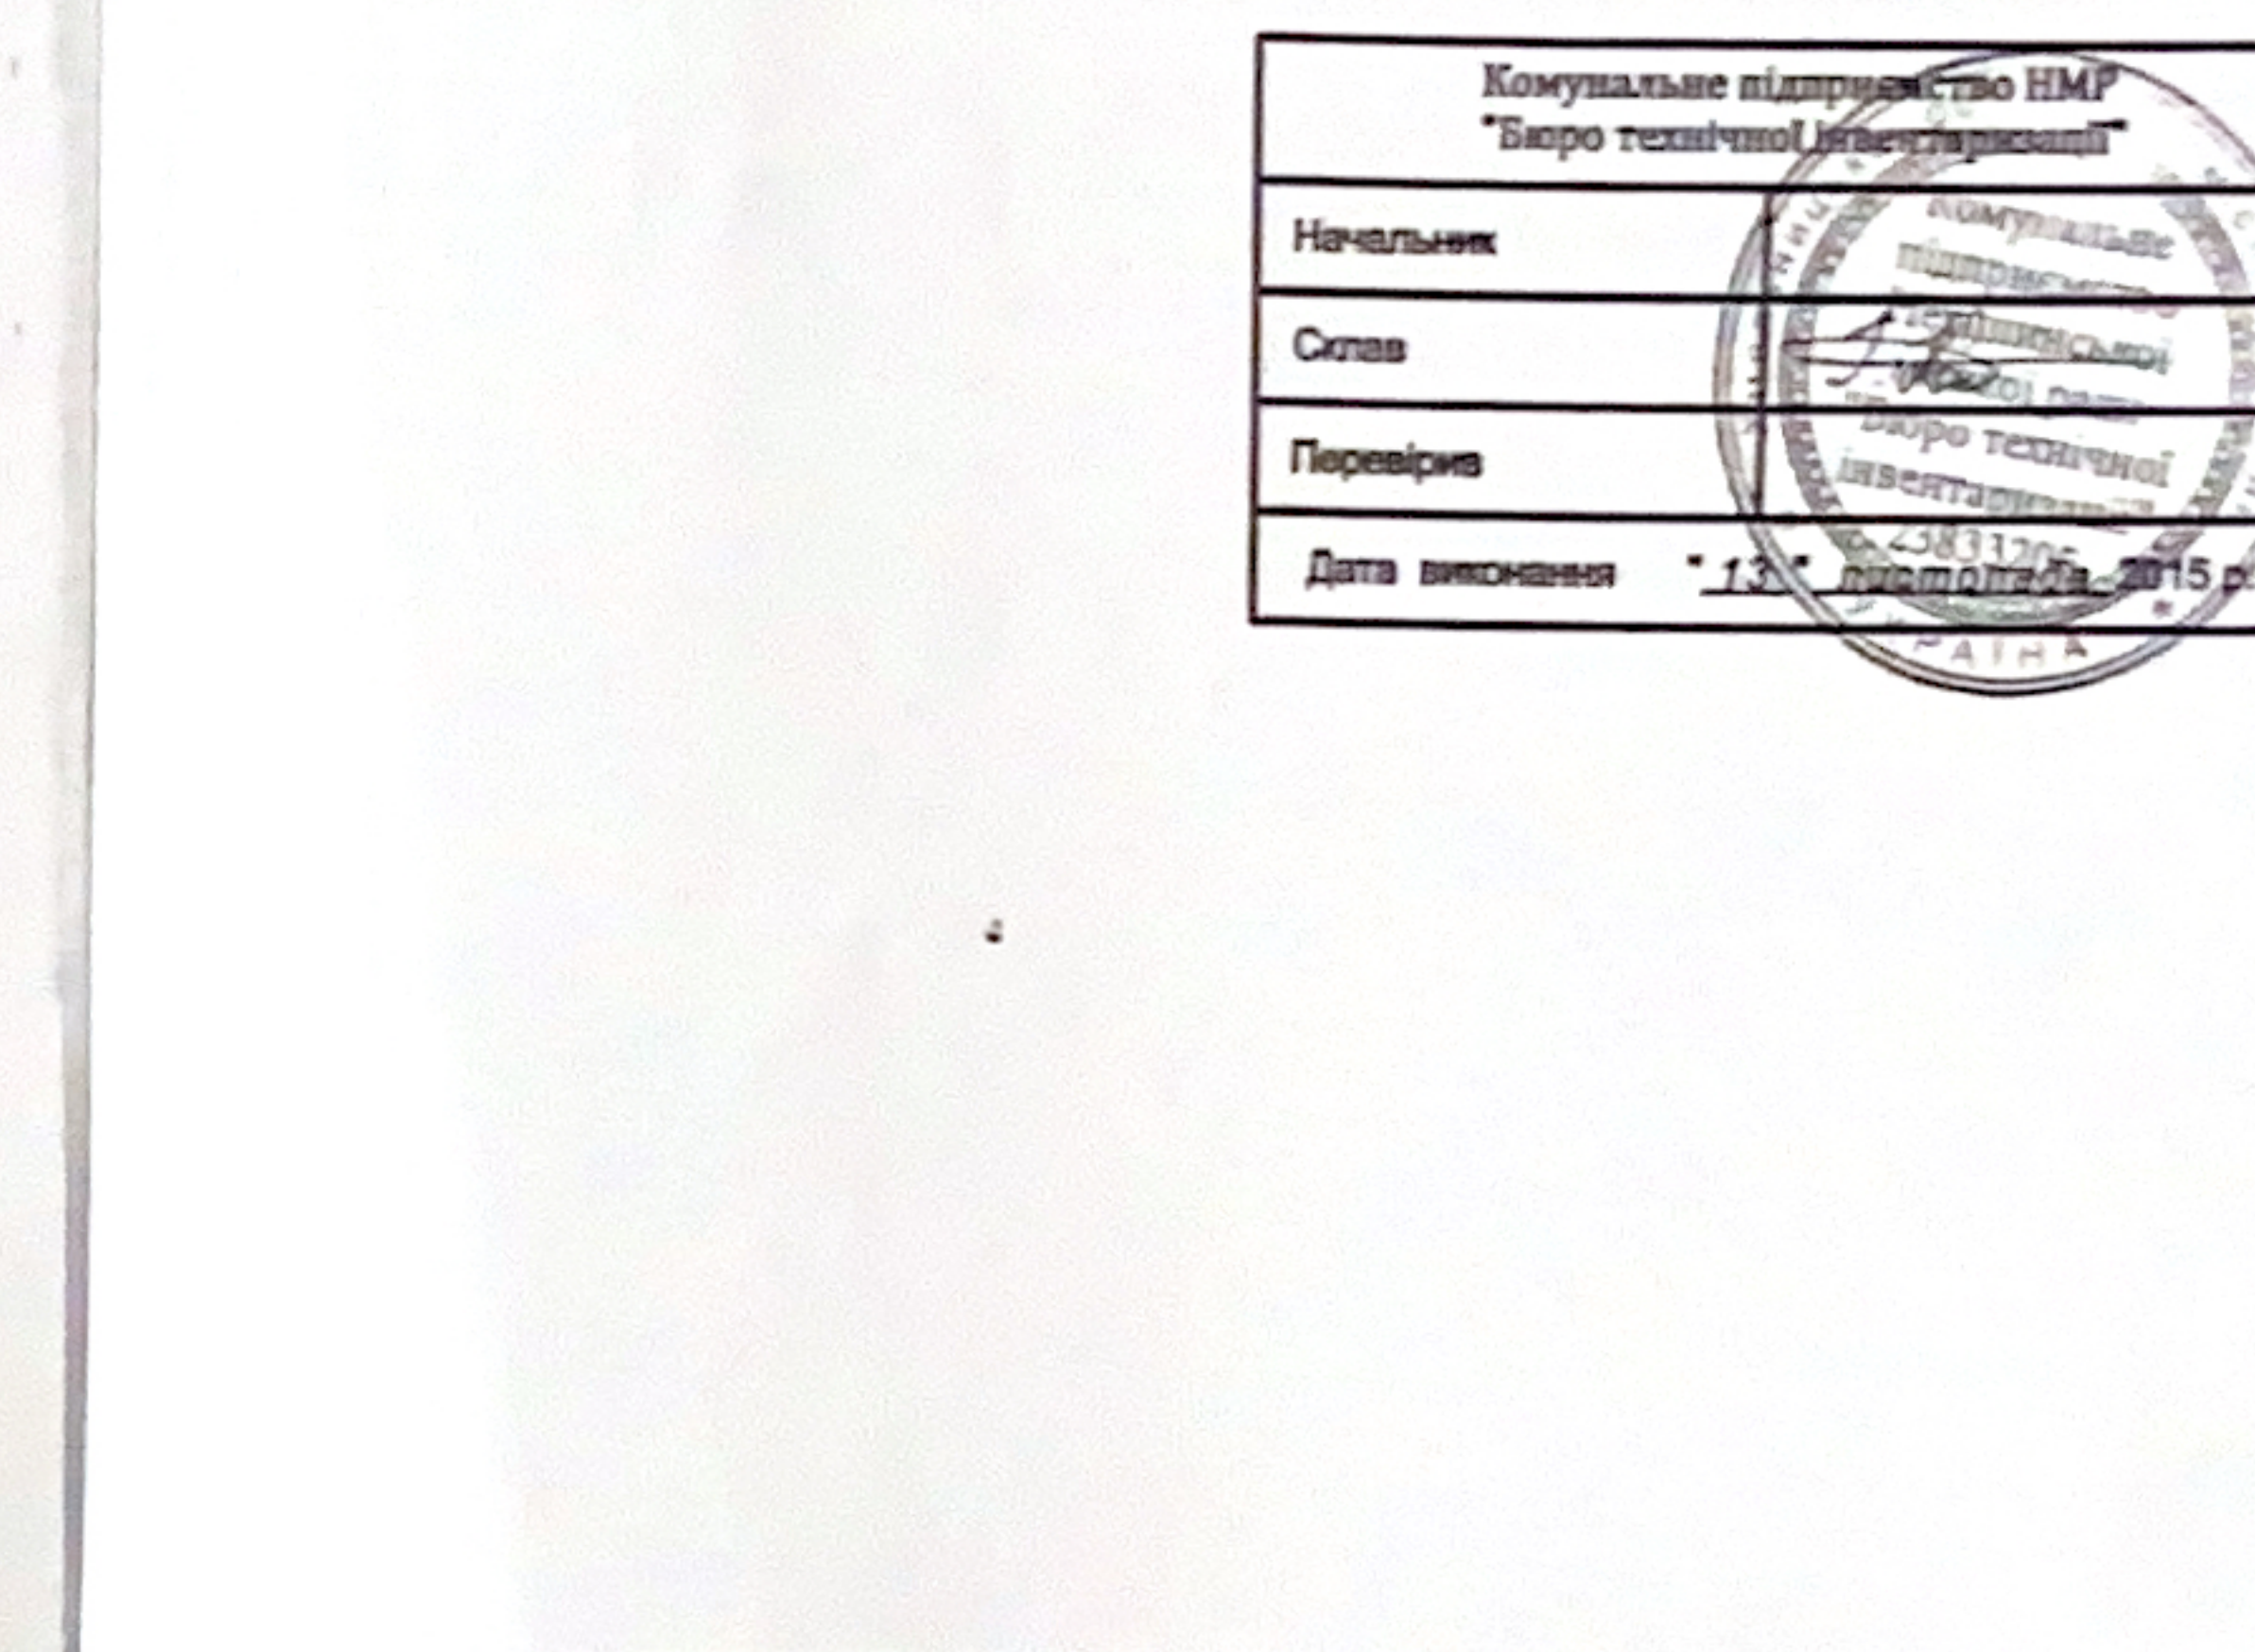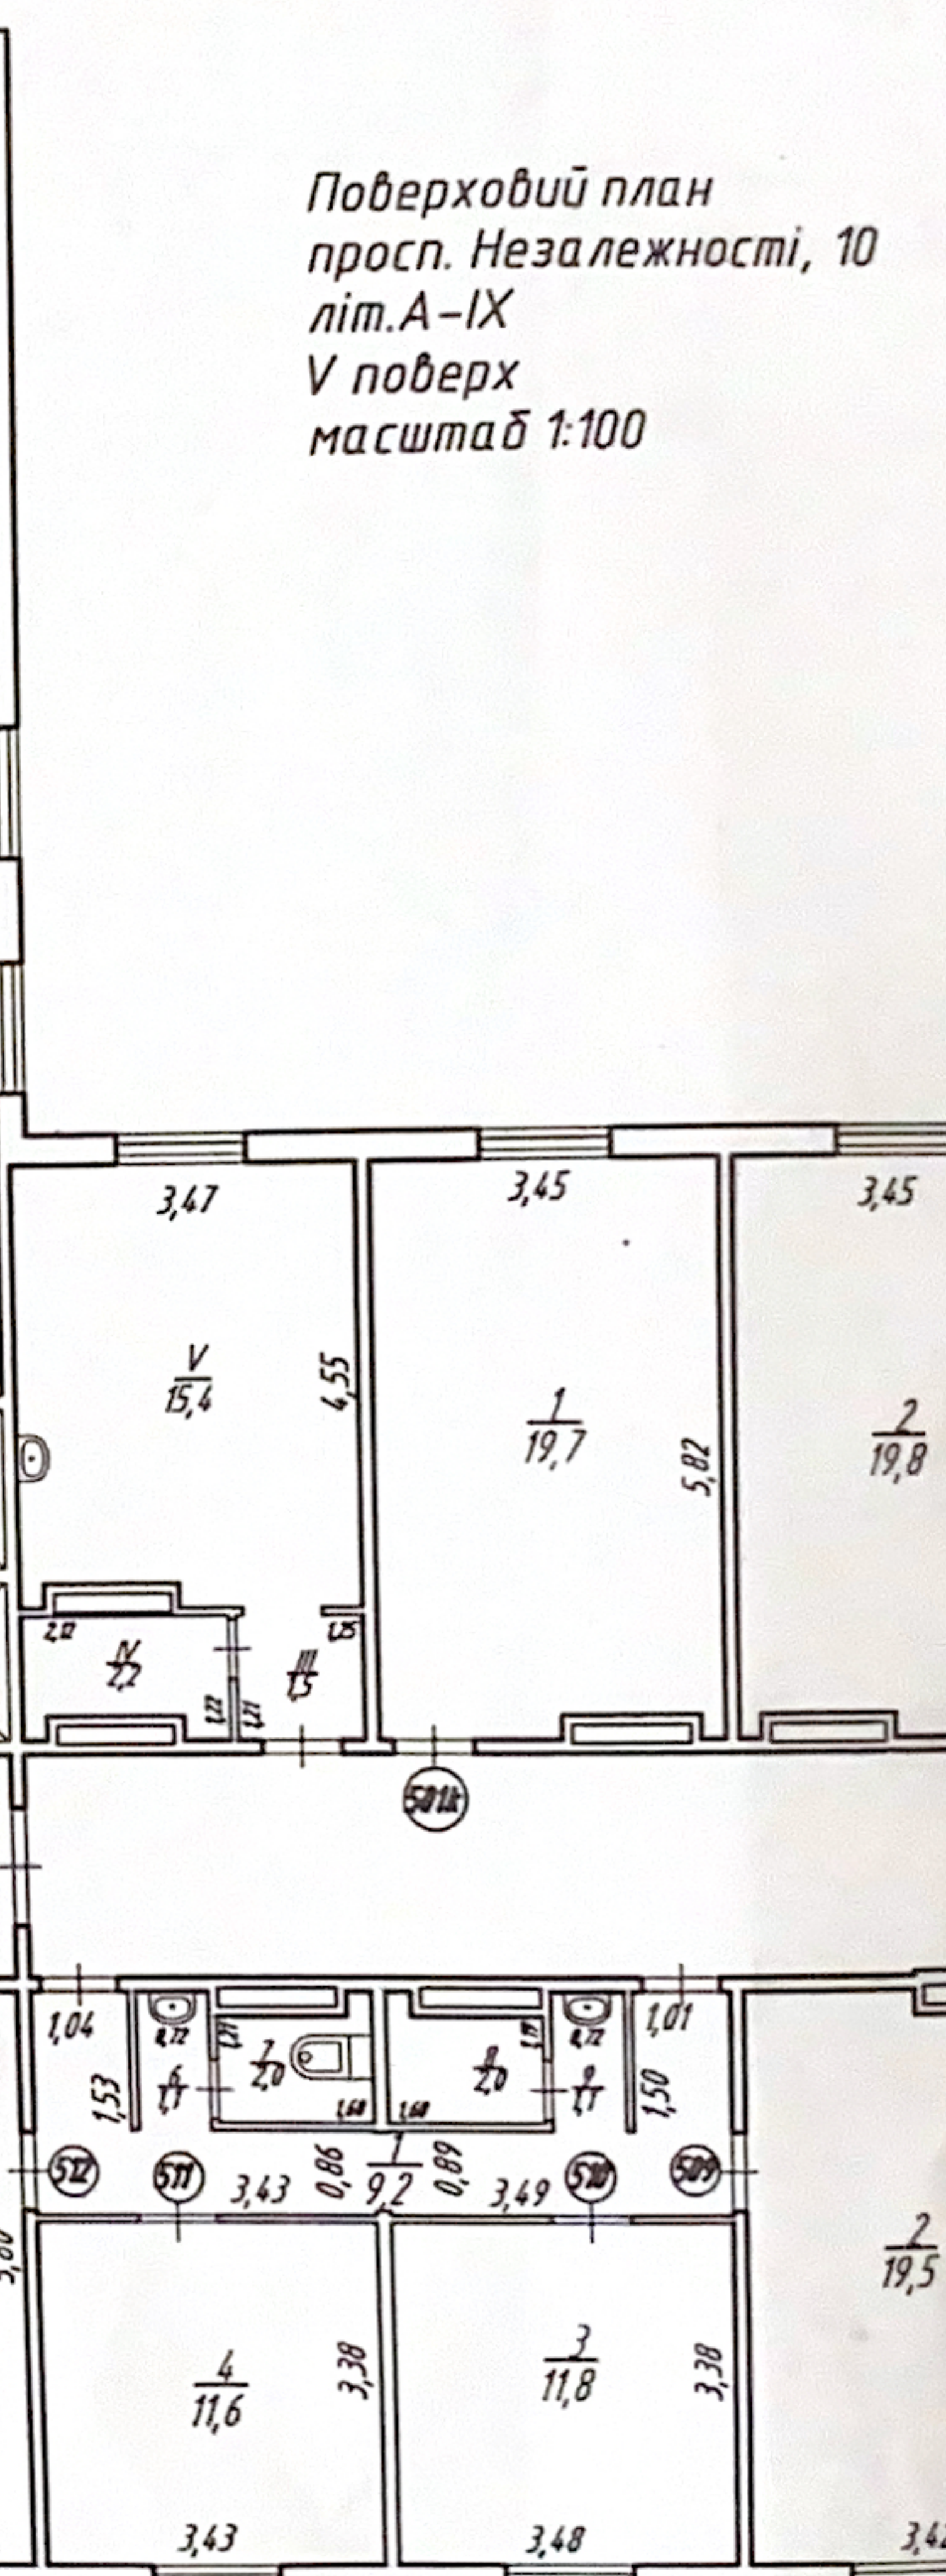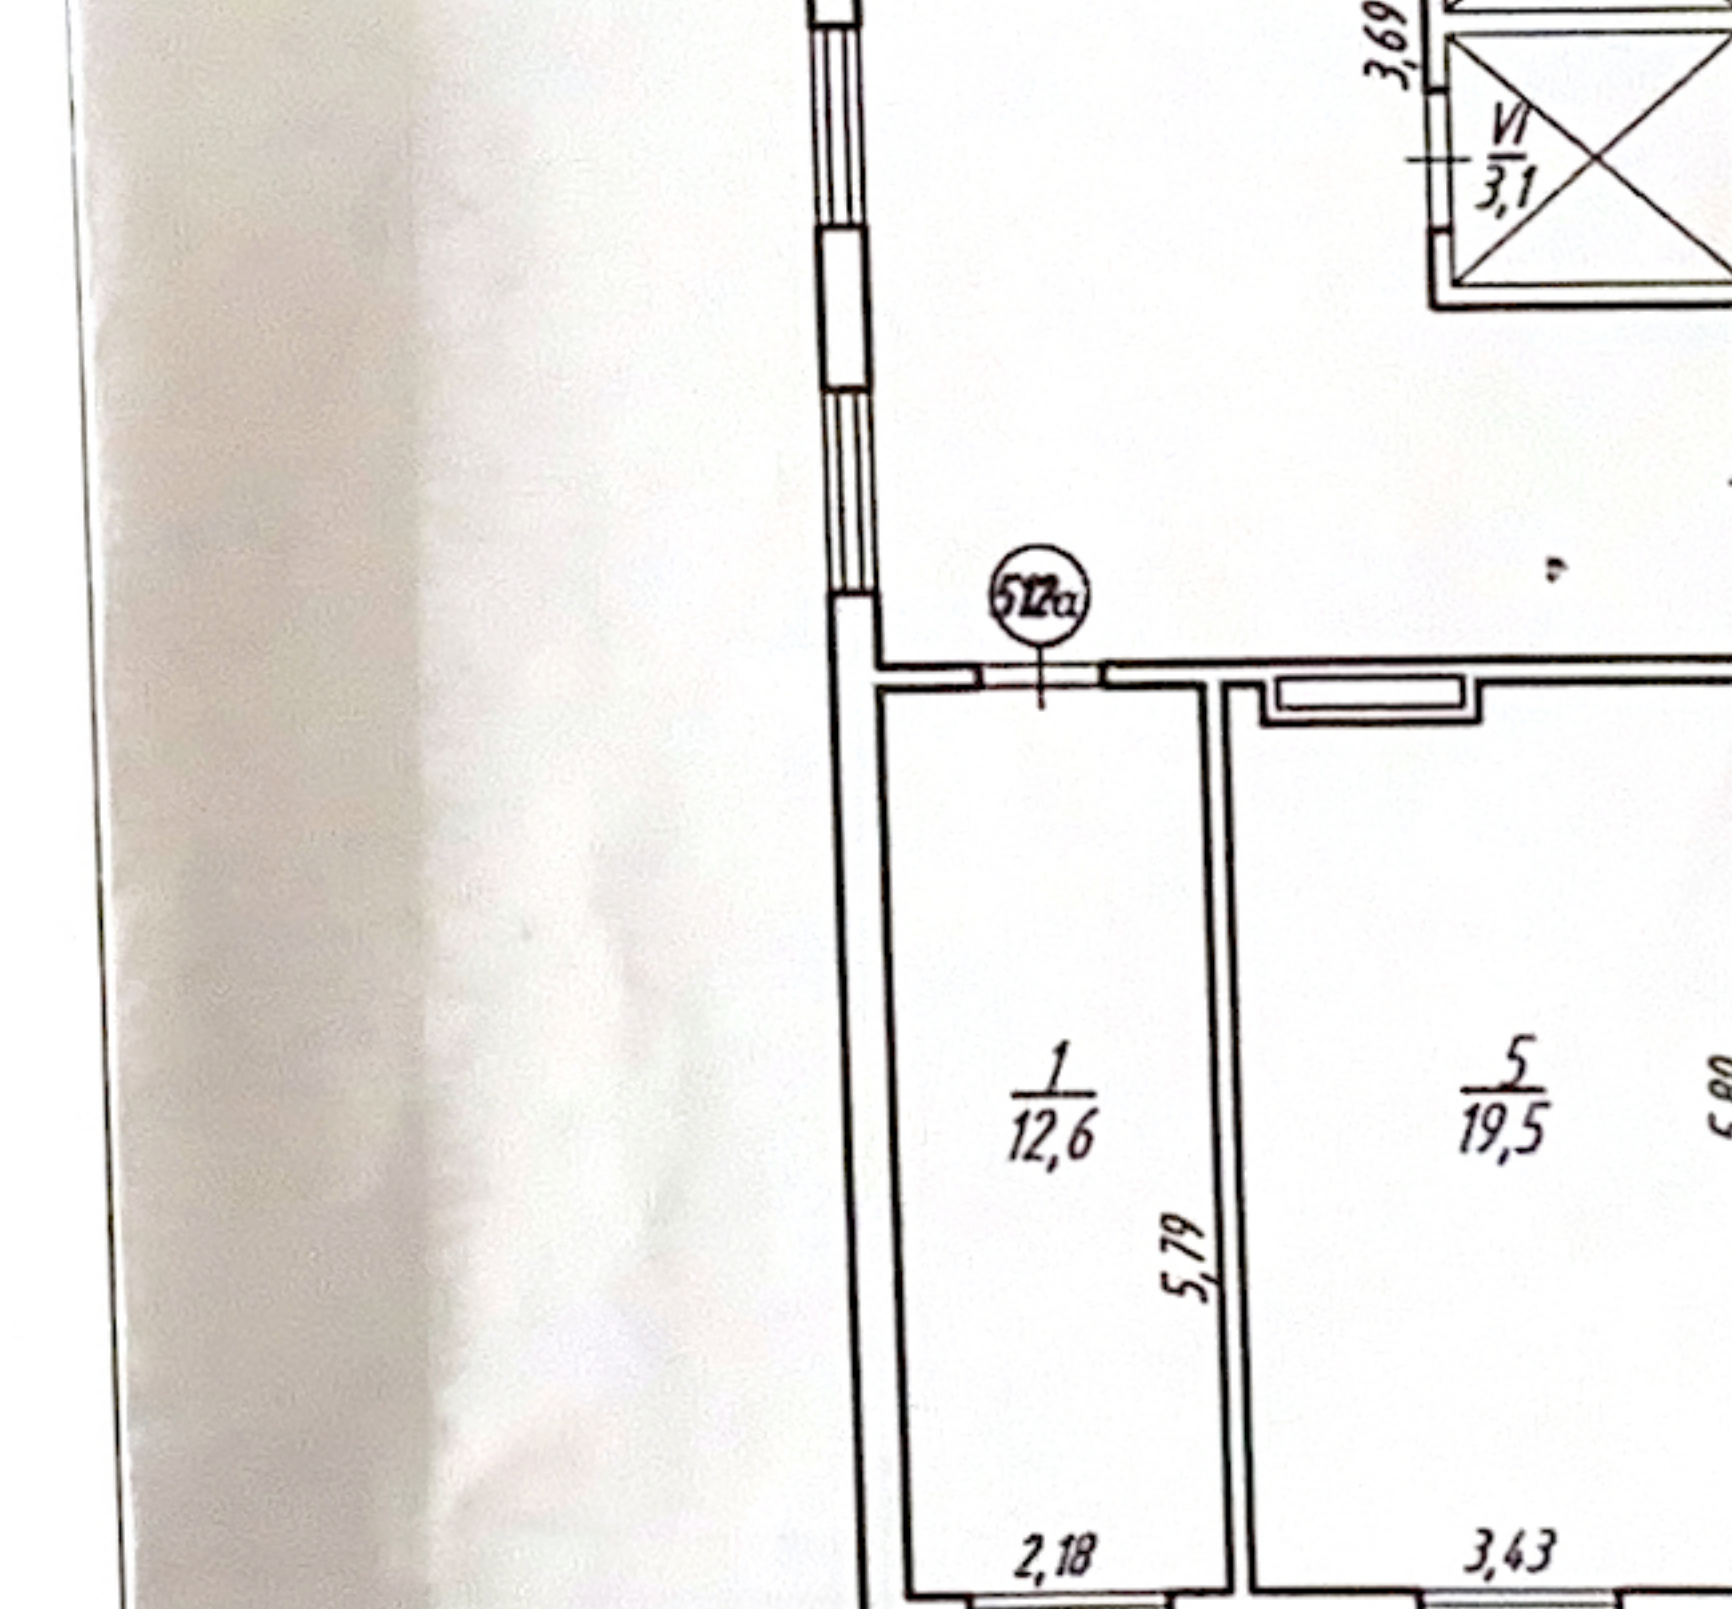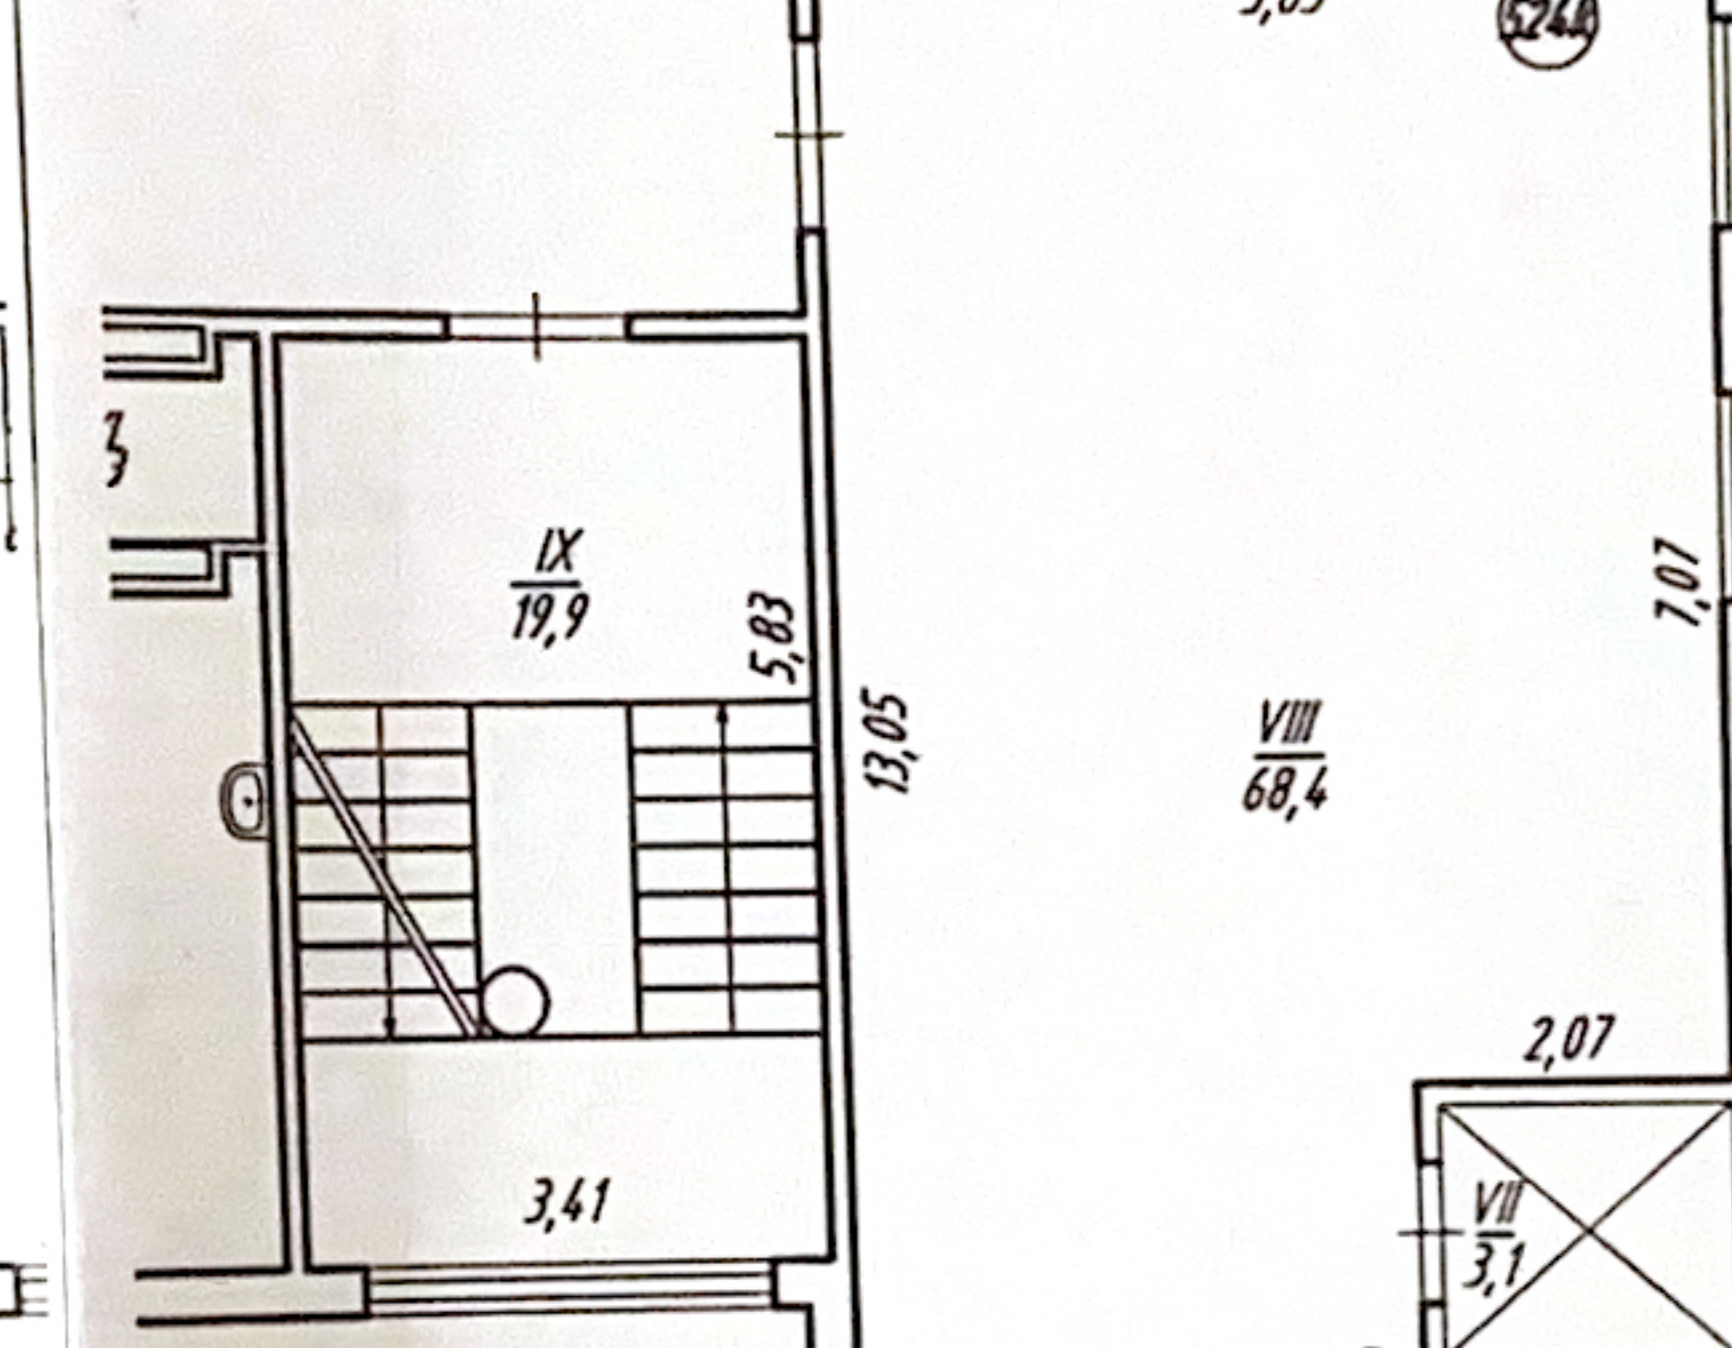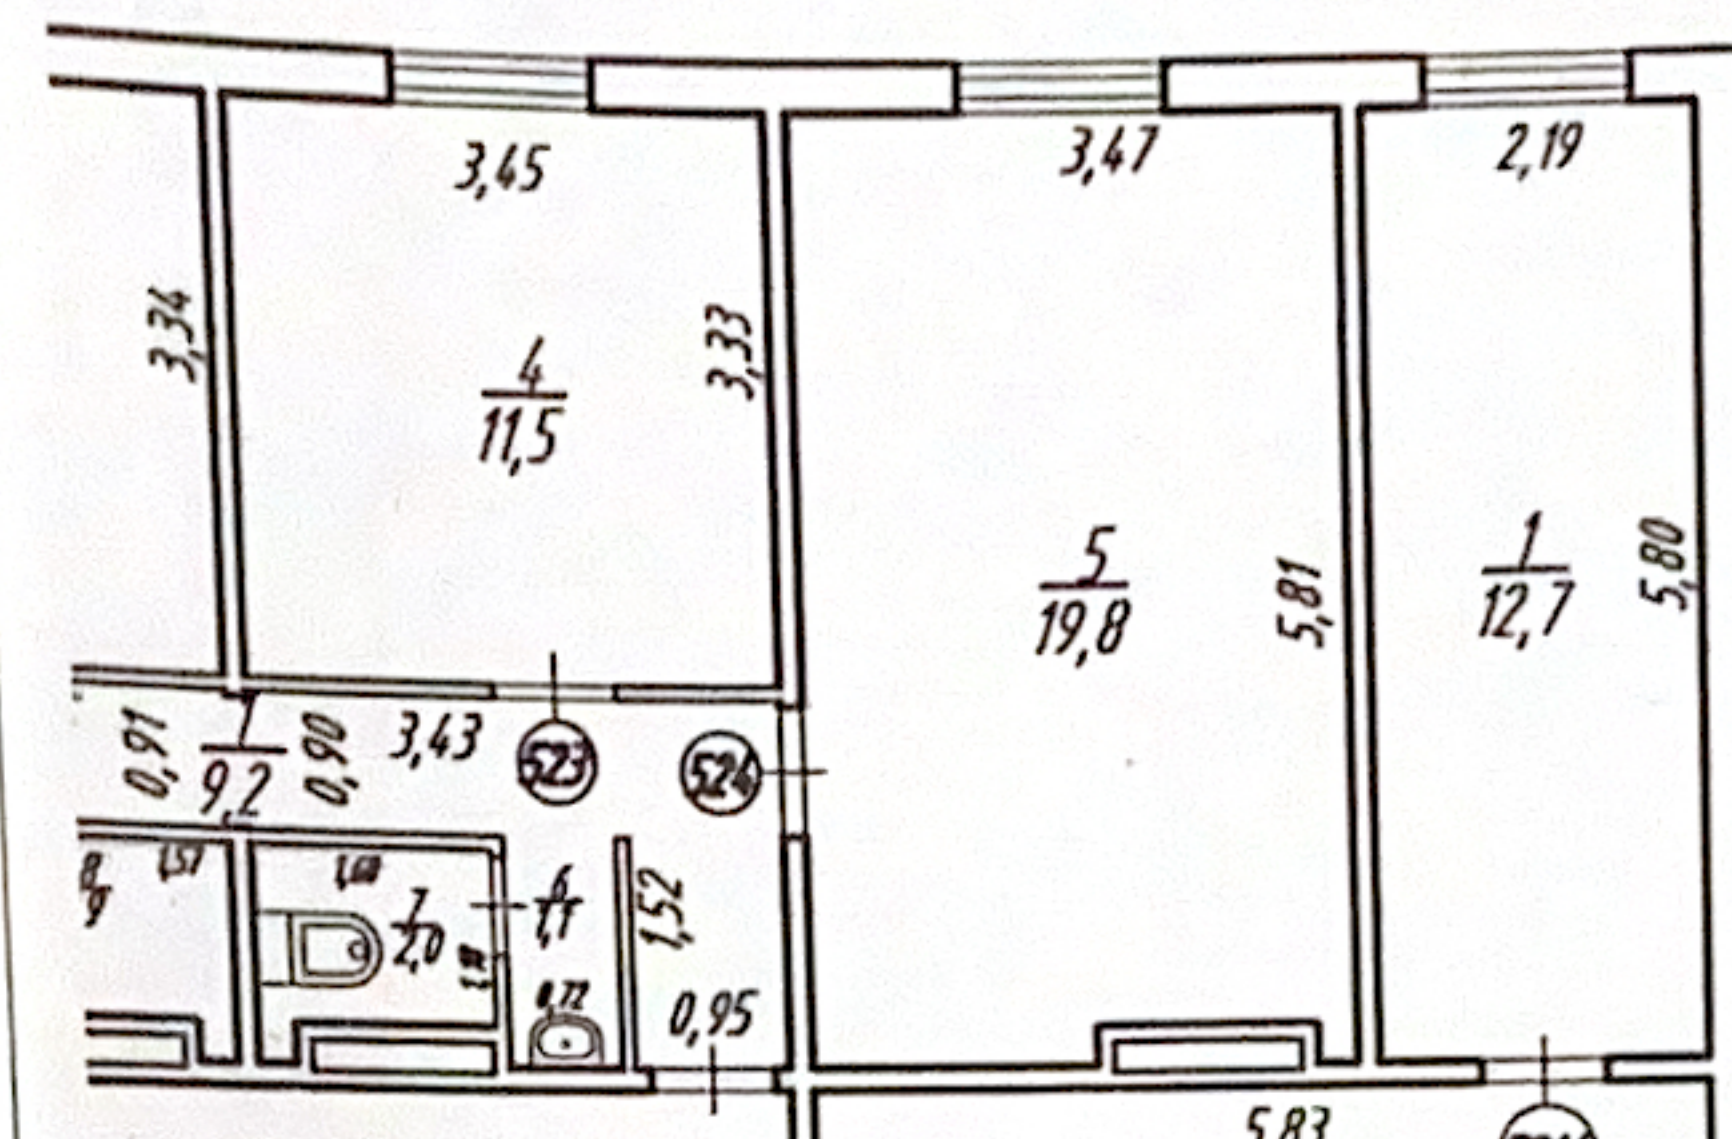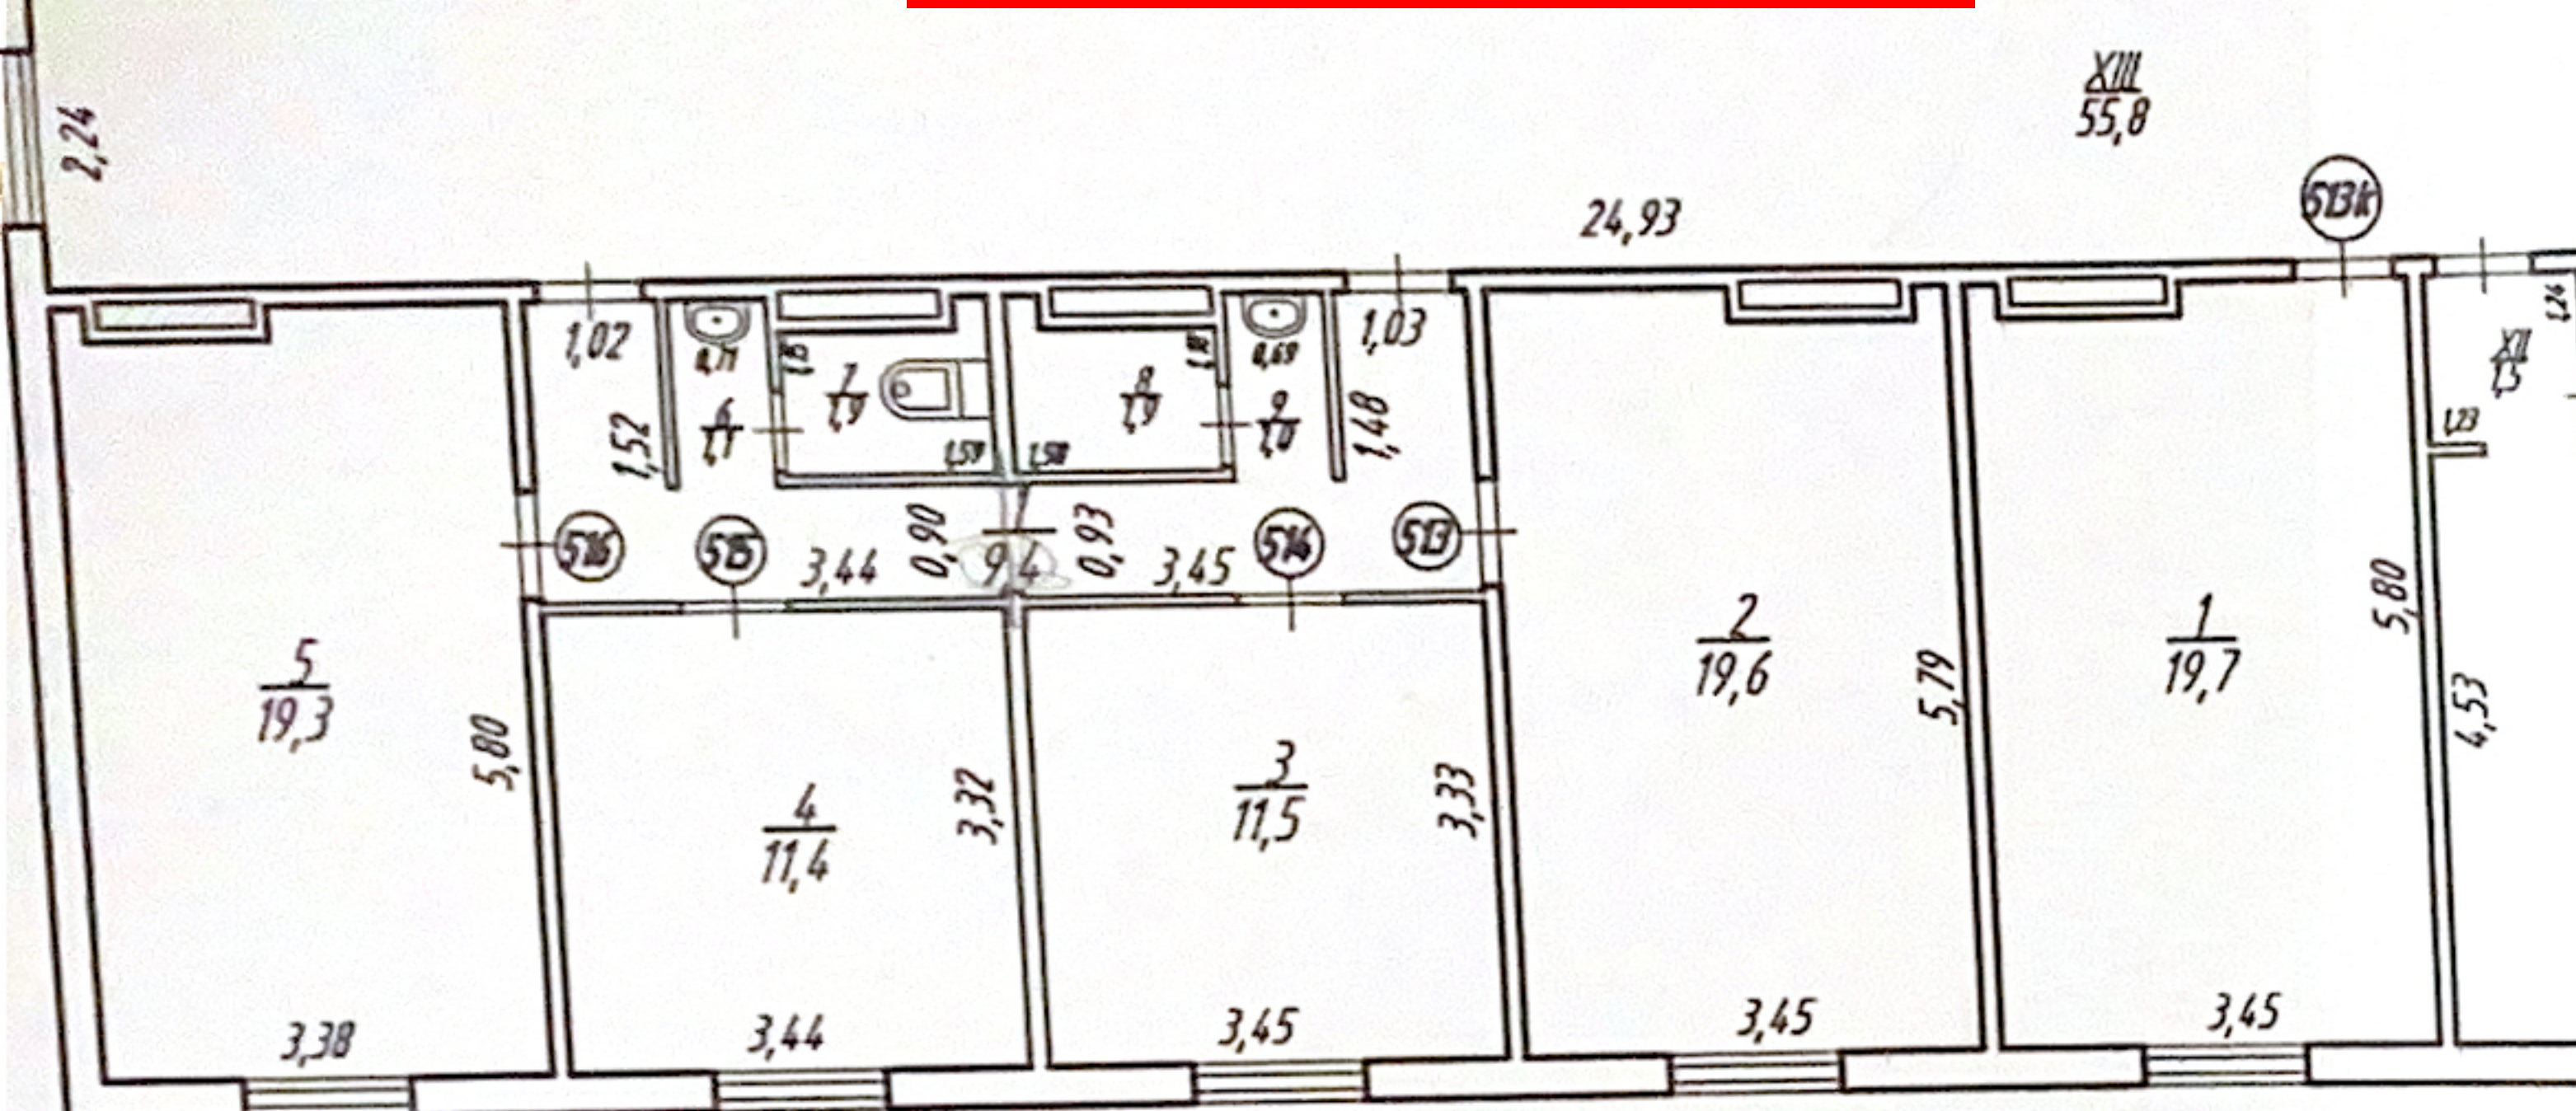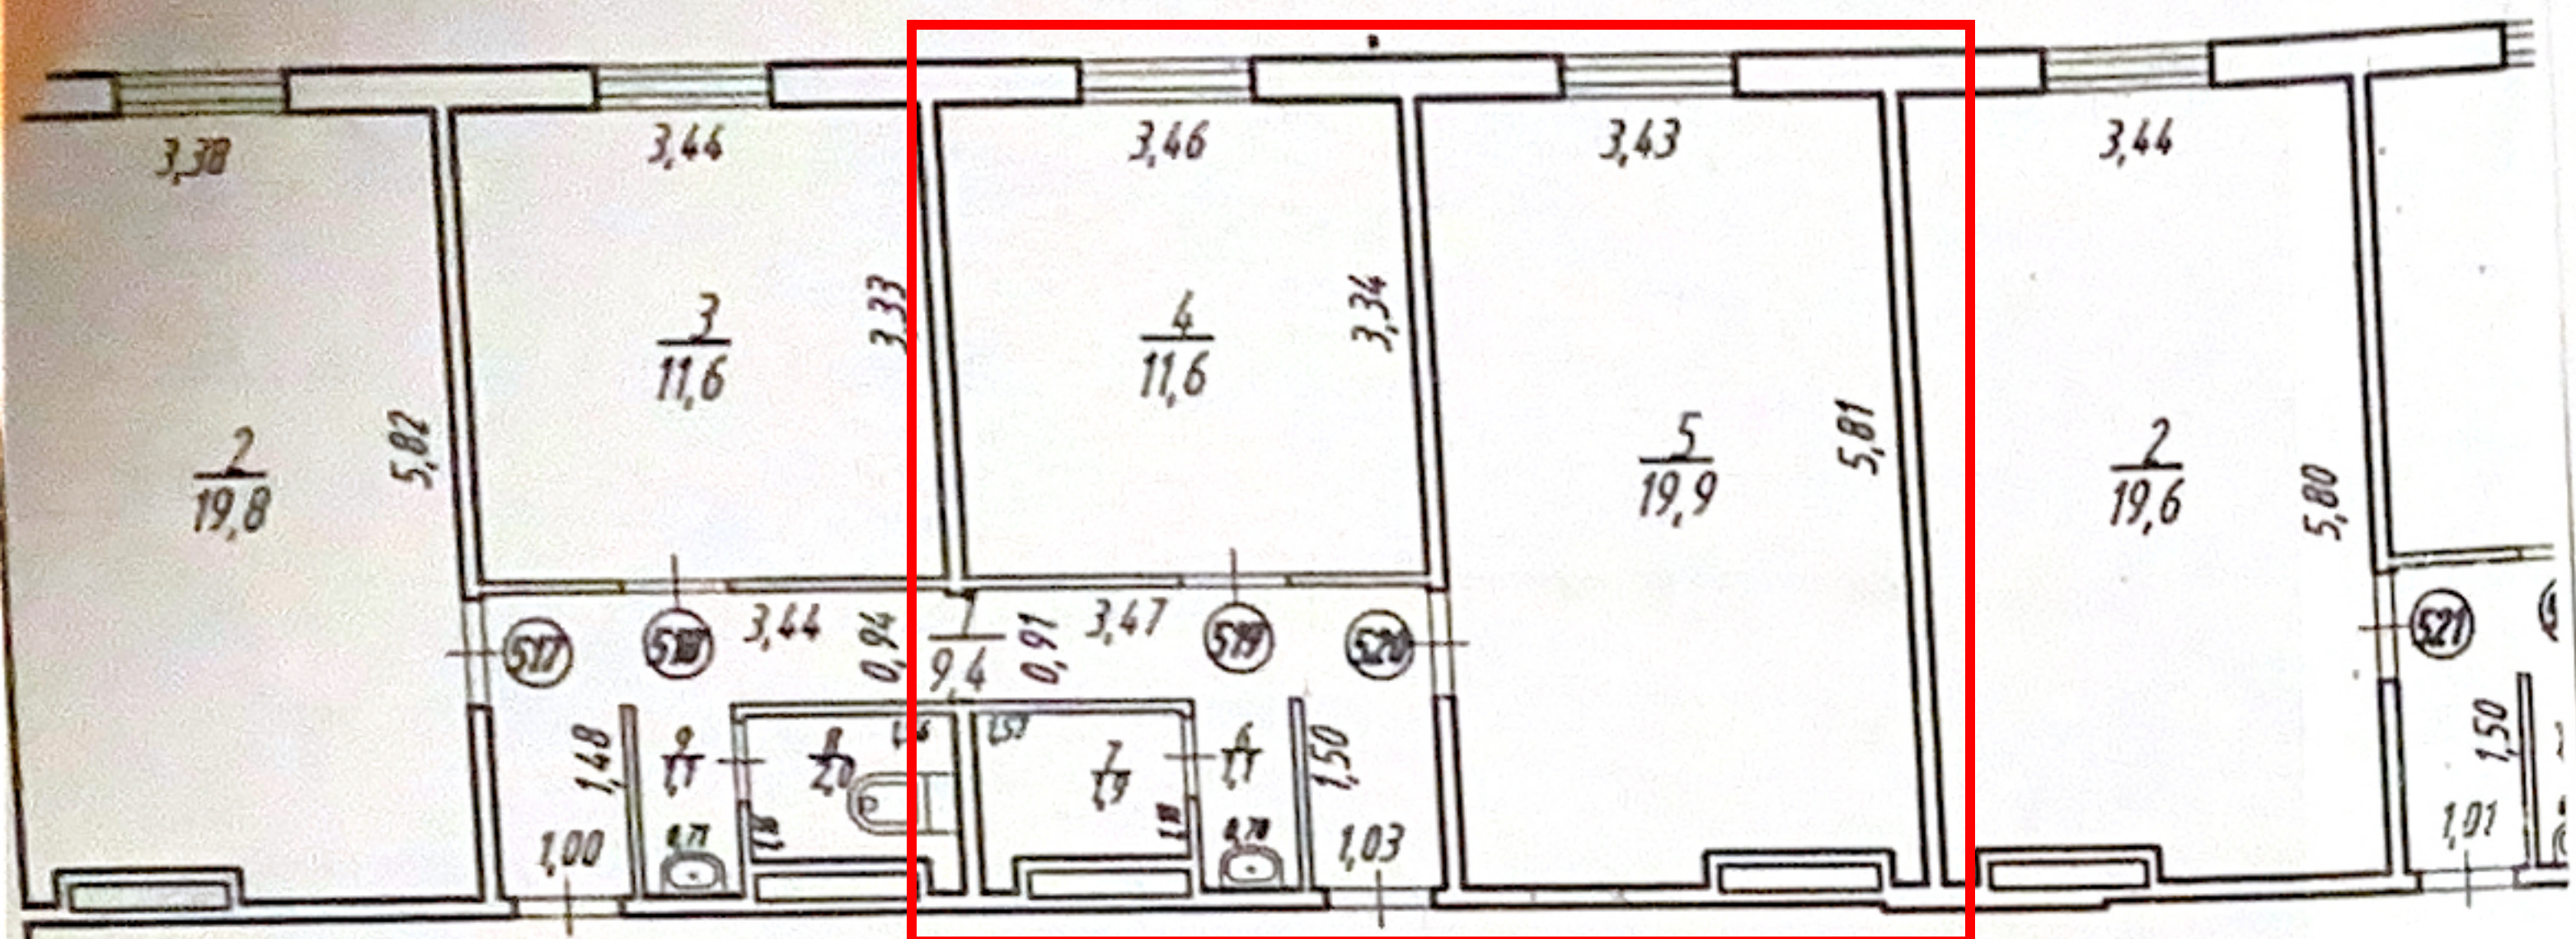

Поверховий план  
 просп. Незалежності, 10  
 літ. А-ІХ  
 V поверх  
 масштаб 1:100

Комунальне підприємство НМР "Бюро технічної інвентаризації"	
Начальник	
Склад	
Перевіряє	
Дата виконання	"13" листопада 2015 р.

ЗГІДНО З ОРИГІНАЛОМ  
 Нагаєвська Оксана  
 20 р.