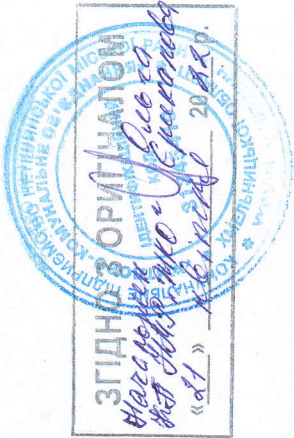
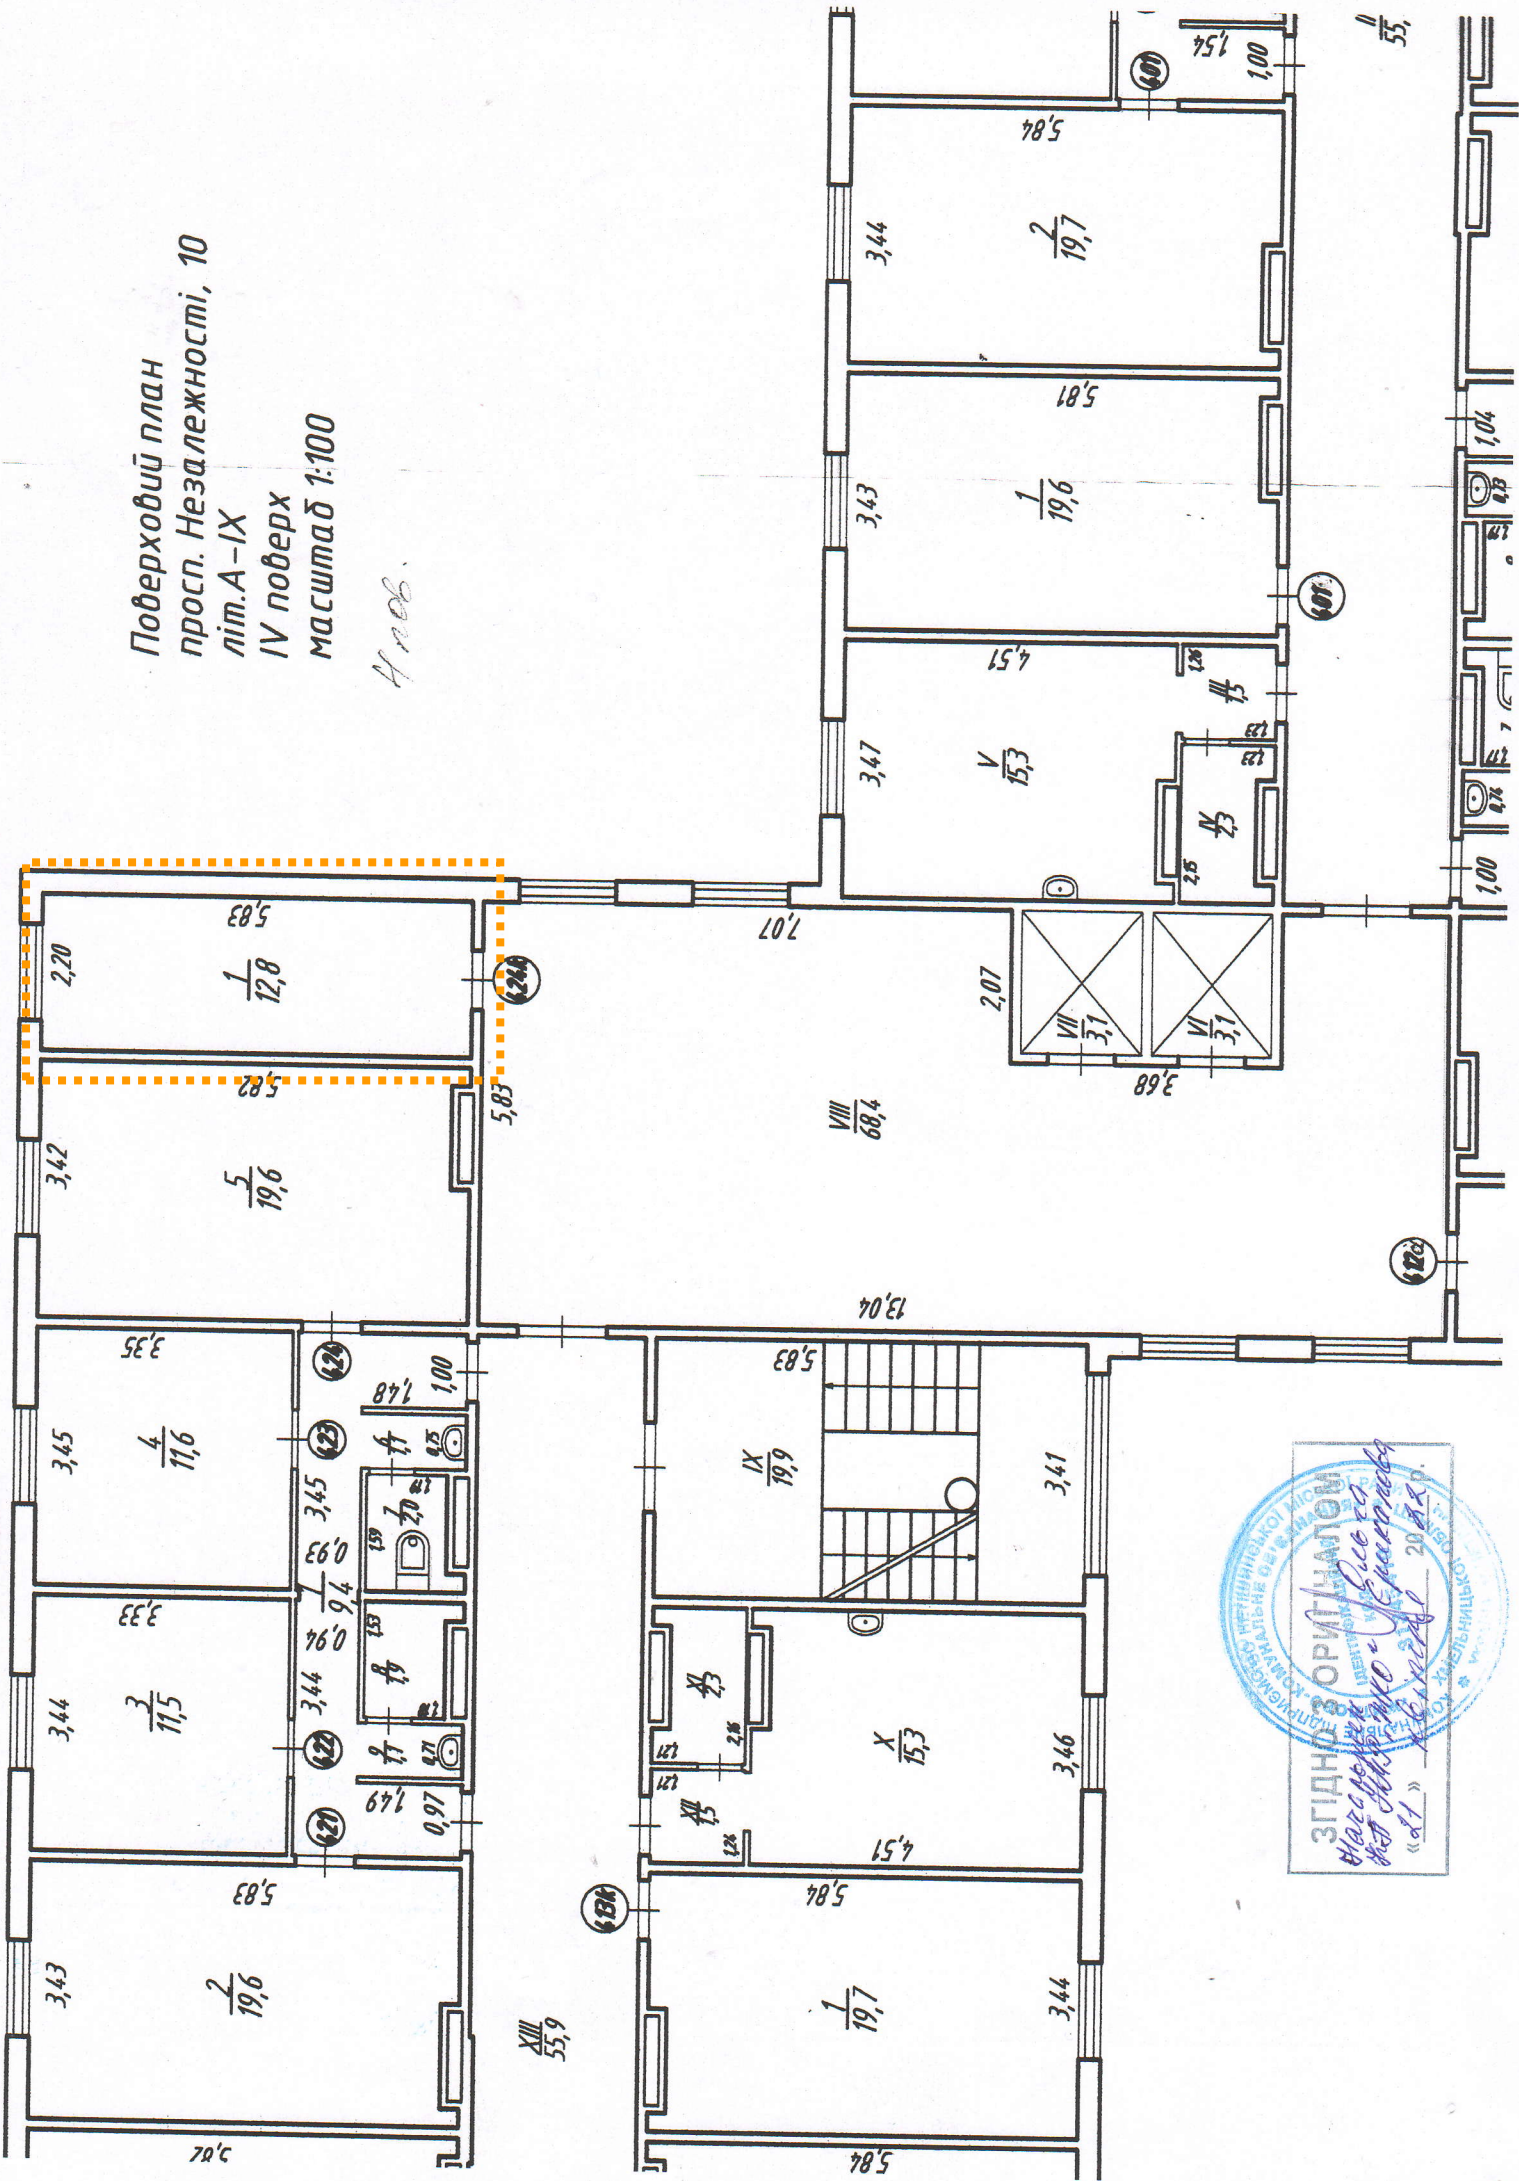


Поверховий план
 просп. Незалежності, 10
 літ. А-ІХ
 ІV поверх
 масштаб 1:100

Арх.

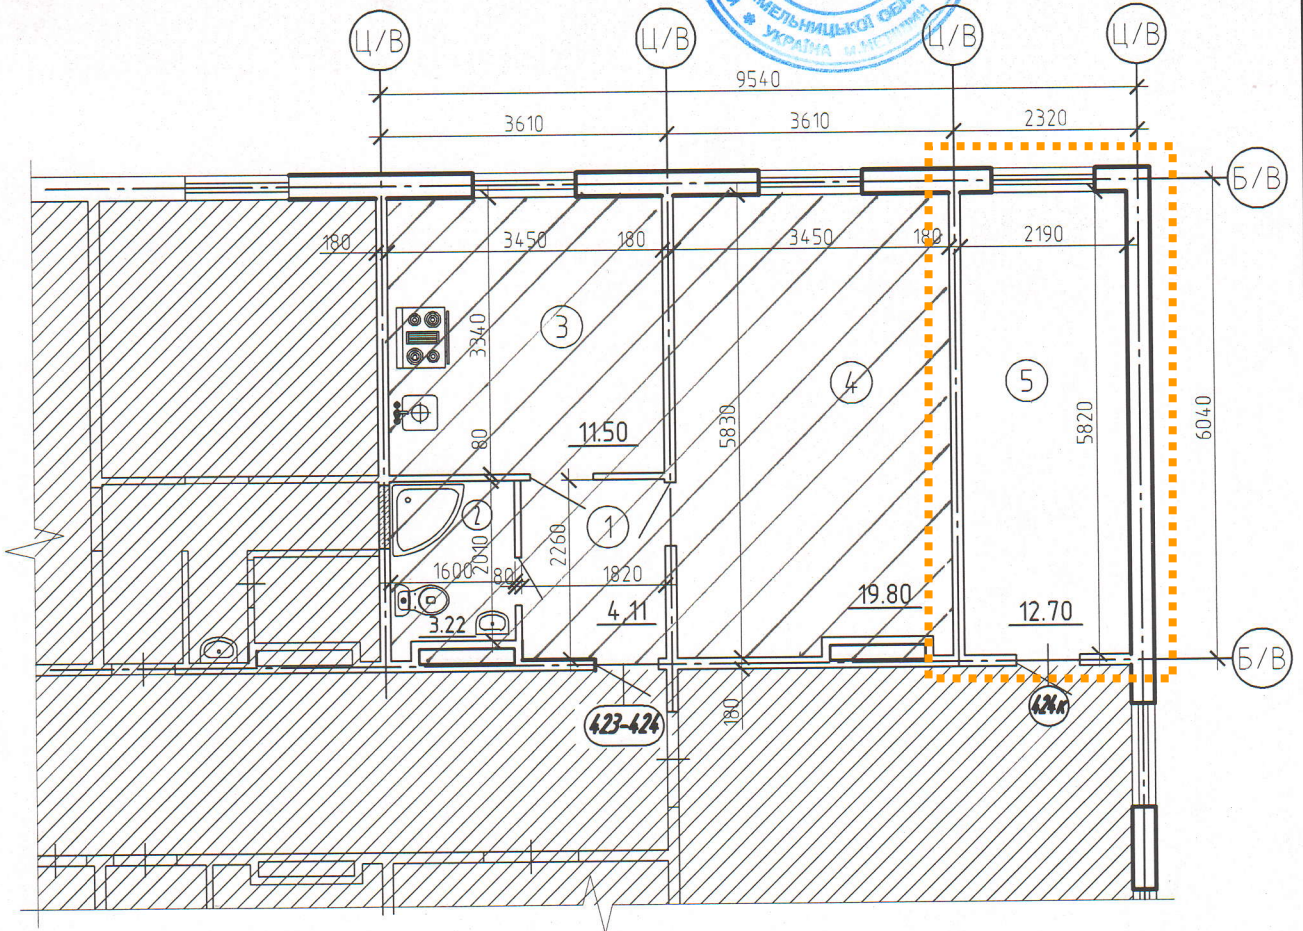


"Погоджено"




Начальник КП НМР "ЖКО"

Єрикалова О.О.

План

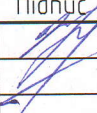
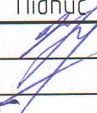


Умовні позначення

-  - частина будинку, що не підлягає переведенню
-  - частина будинку, що підлягає переведенню
-  - пререзгородки, що муруються з ніздрюватого бетону $t = 100\text{mm}$, по ДСТУ Б В.2.7-137:2008 на розчині М50

1. Даний аркуш дивись з аркушами 5, 6.

Погоджено:	
Зам.інв.№	
Підпис і дата	
Інв.№ ор.	

				2022	05-04-АБ			
					Хмельницька обл. м.Нетішин просп. Незалежності, 10			
Зм.	Кільк.	Аркуш № док.	Підпис	Дата	Переведення приміщення № 424к, яке знаходиться поза блоком на 4-му поверсі та межує із кімнатами № 423-424	Стадія	Аркуш	Аркушів
ГІП		Петрук				РП	4	
Розробив		Ковальчук						
					План	ФОП Петрук І.Г. м.Нетішин		
					Формат А4			