


СХЕМА

Розташування тимчасової споруди для провадження підприємницької діяльності (ТС)

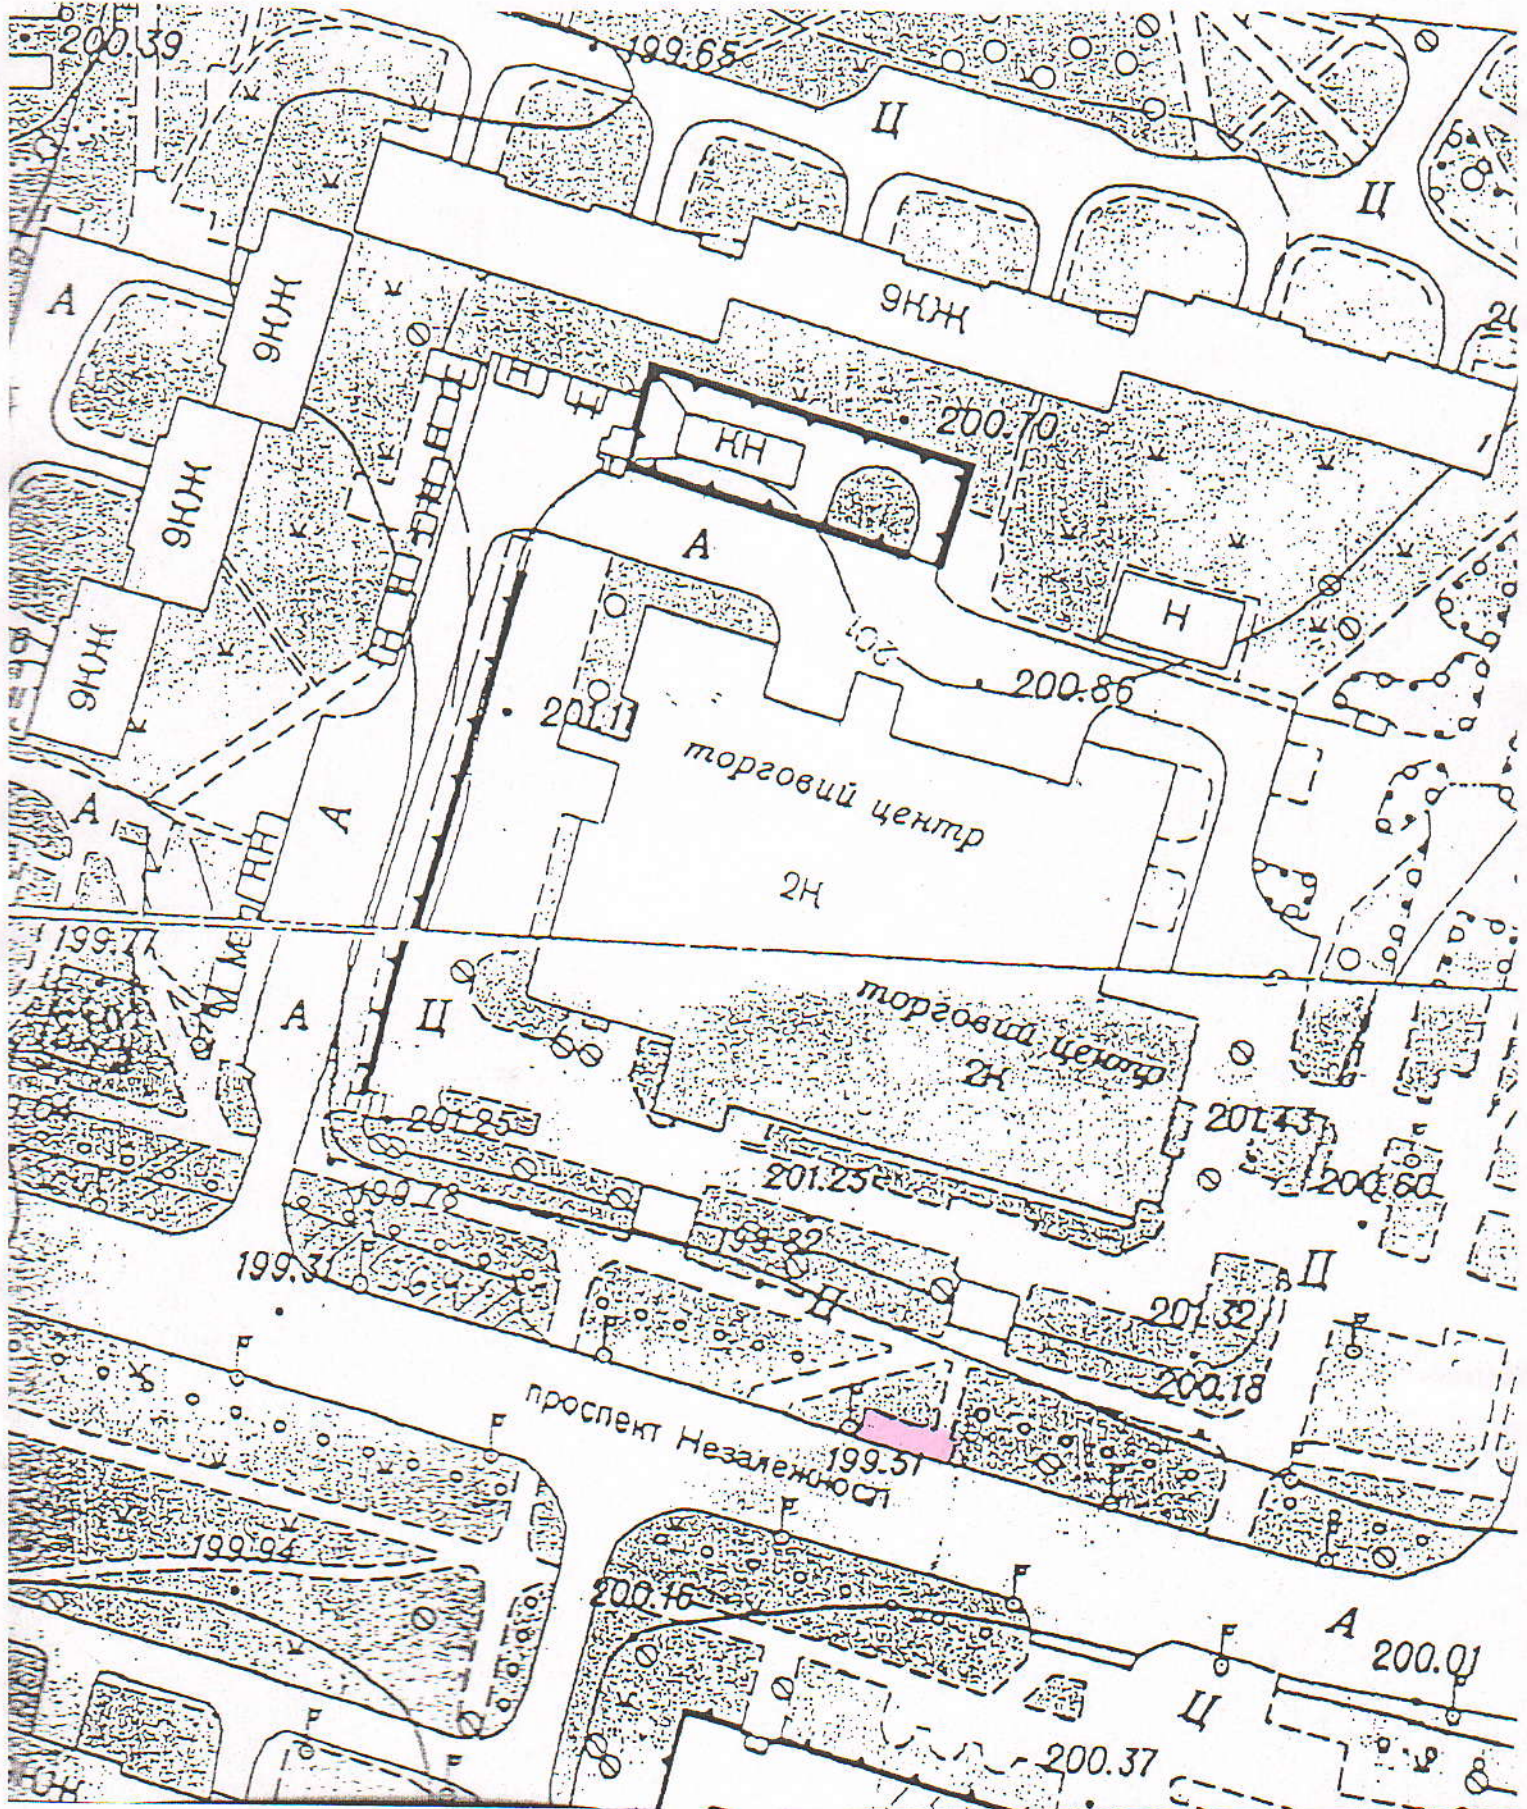

 — Місце розташування ТС, яка підлягає демонтажу