


План літнього майданчика групи тимчасових споруд "Дрова"

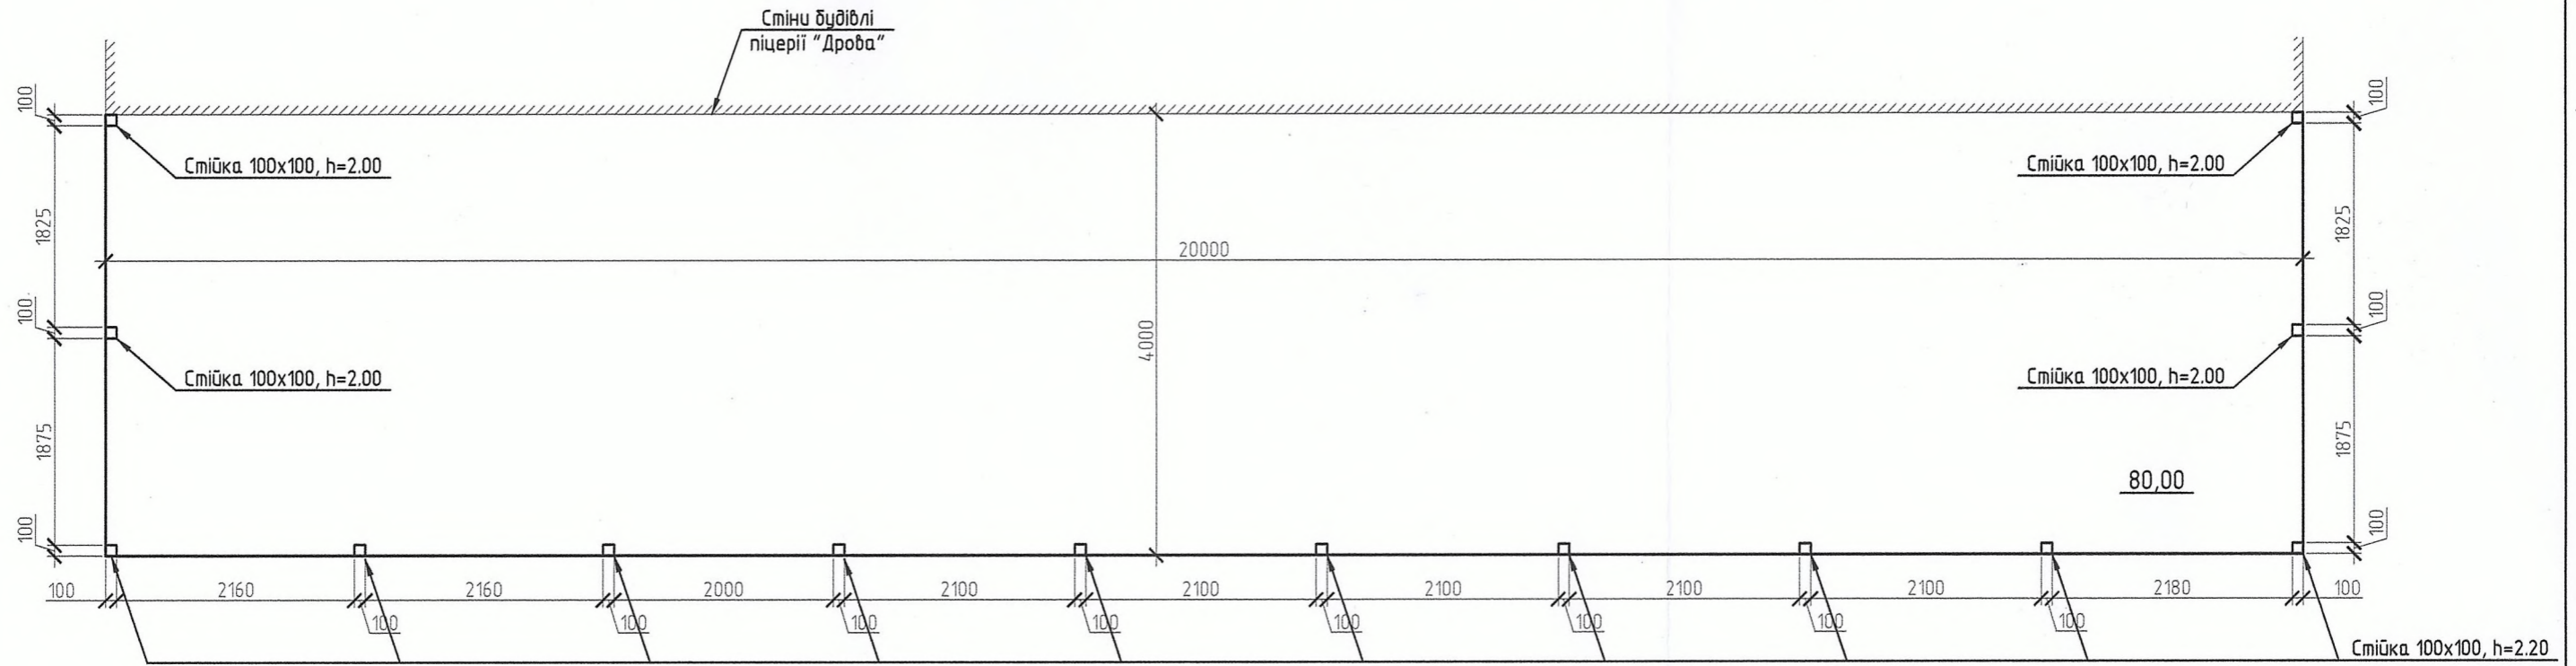

1. Антикоровізійний захист металевих конструкцій огорожі для дахів провести за допомогою 2-ох шарів лакофарбовального захисного покриття емалю ПФ-115 по шару ґрунтовки ГФ-021.
2. Захист дерев'яних конструкцій від гниття та загоряння провести способом глибокого проникнення з поглинанням розчином Біофлейм.
3. Дивись разом з аркушами 2, 3, 5, 6.



Погоджено:	
Зам.інв.№	
Підпис і дата	
Інв.№ ор.	

					2024	04/2024-ГП			
					Хмельницька обл. м.Нетішин вул. Шевченка				
Зм.	Кільк.	Аркуш	№ док.	Підпис	Дата	Літній майданчик групи тимчасових споруд для провадження підприємницької діяльності "Дрова"	Стадія	Аркуш	Аркушів
ГП	Петрук			<i>[Signature]</i>			ЕП	4	
Розробив	Кобальчук			<i>[Signature]</i>		План літнього майданчика	ФОП Петрук І.Г. м.Нетішин		

Фасад головний



Таблиця кольорів опорядження фасадів


№ п/п	Назва елемента	Оздоблювальний матеріал	Колір	Примітки, колір
	Поле стіни	Дерево		RAL 8001
	Покрівля	Металопрофіль		RAL 8016

1. Дивись разом з аркушами 2, 3, 4, 6.


Погоджено:			
Замінив:			
Підпис і дата:			
Інв.№ ор.:			

					2024	04/2024-АБ			
						Хмельницька обл. м.Нетішин вул. Шевченка			
Зм.	Кільк.	Аркуш	№ док.	Підпис	Дата	Літній майданчик групи тимчасових споруд для провадження підприємницької діяльності "Дрова"	Стадія	Аркуш	Аркушів
ГП							ЕП	5	
Розробив						Фасад головний. Таблиця кольорів опорядження фасадів	ФОП Петрук І.Г. м.Нетішин		

Фасад докобвиї

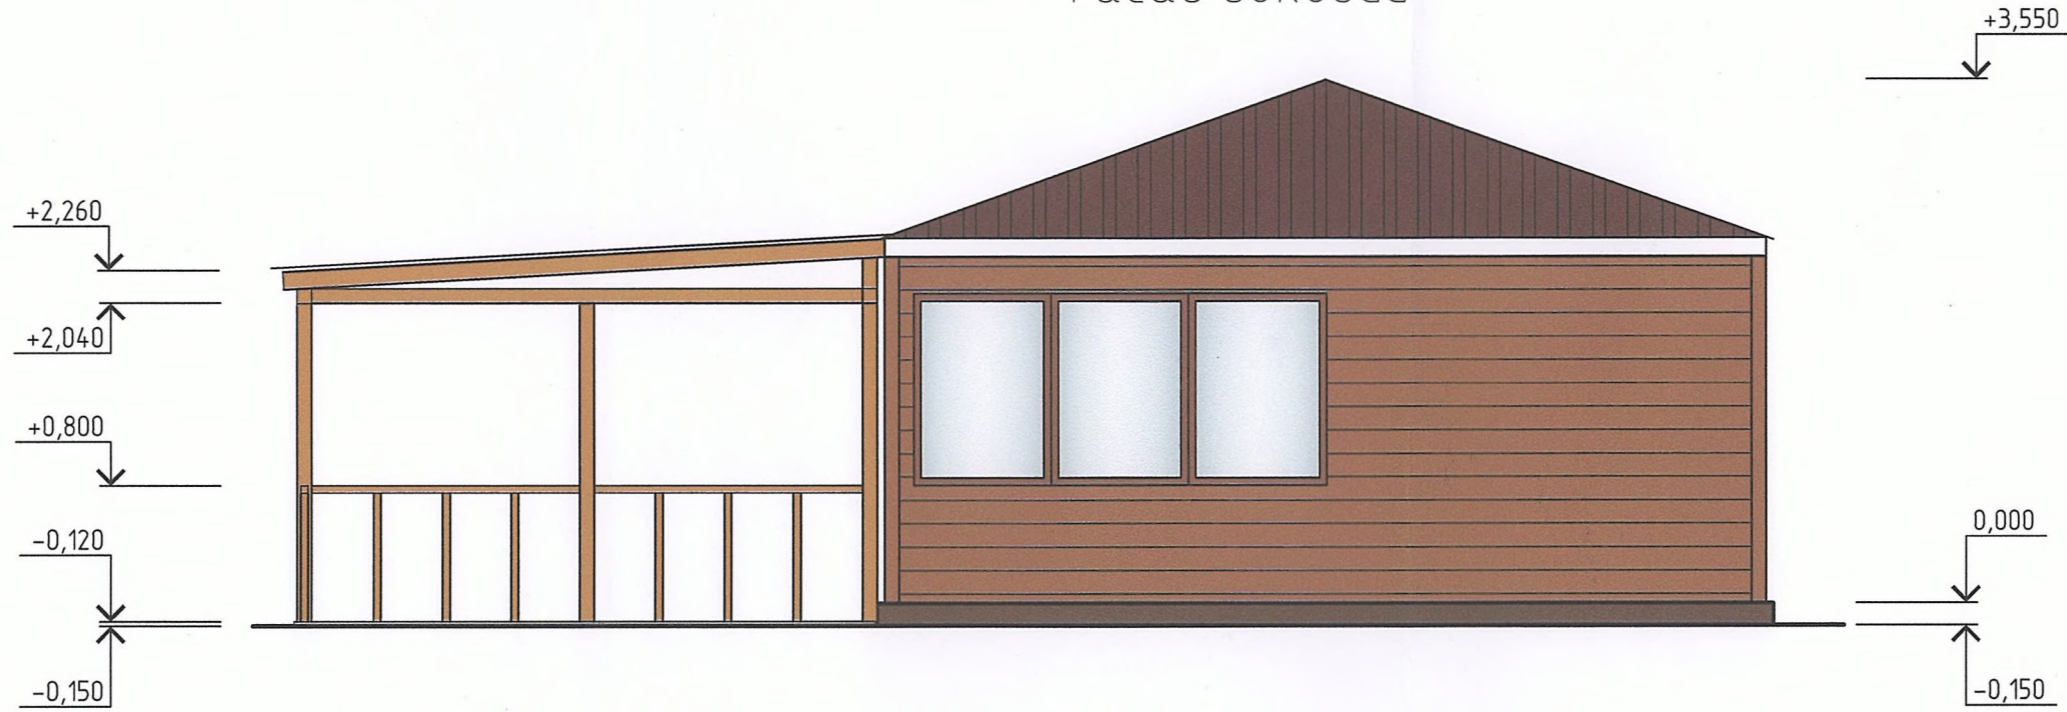

Фасад докобвиї

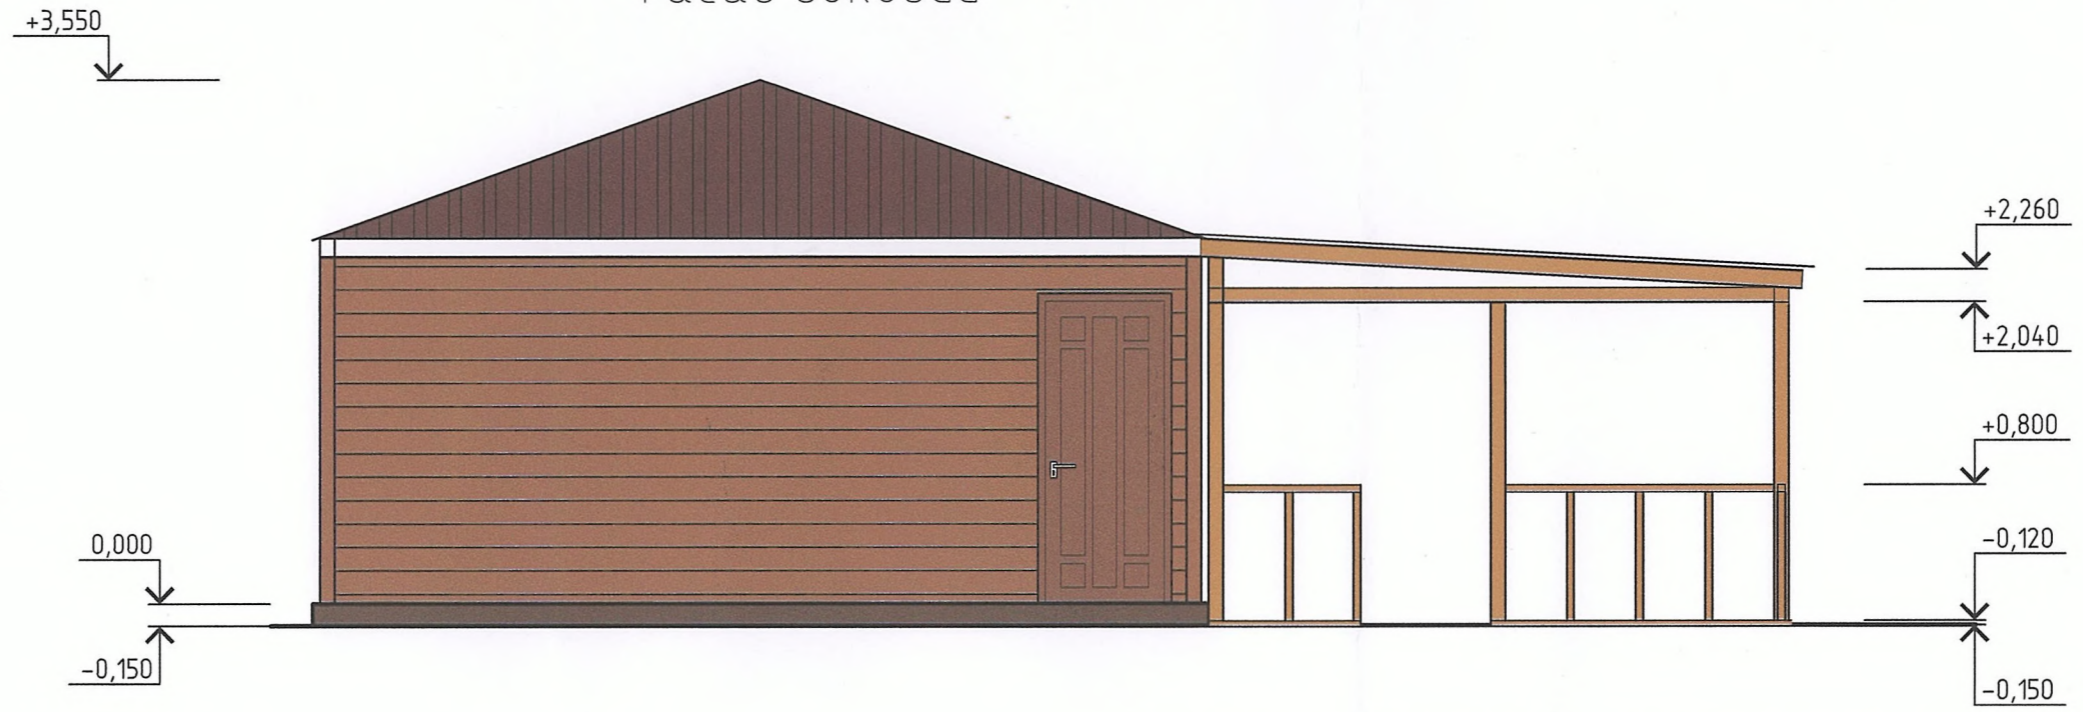

1. Дивись разом з аркушами 2, 3, 4, 5.

Погоджено:	
Зам.інв.№	
Підпис і дата	
Інв.№ ор.	

				2024	04/2024-АБ				
					Хмельницька обл. м.Нетішин вул. Шевченка				
Зм.	Кільк.	Аркуш	№ док.	Підпис	Дата	Літній майданчик групи тимчасових споруд для провадження підприємницької діяльності "Дрова"	Стадія	Аркуш	Аркушів
ГП				Петрук			ЕП	6	
Розробив				Ковальчук					
						Фасади докобвиї	ФОП Петрук І.Г. м.Нетішин		