

МП "Сема"


Нетішин

БЛАГОУСТРІЙ ПРИЛЕГЛОЇ ТЕРИТОРІЇ БІЛЯ ЖБК "ВИСОЦЬКИЙ"

Адреса: м. Нетішин, вул. В. Стуса  
Замовник: ЖБК "Висоцький"

Директор МП "Сема"

Головний інженер проекту  
сертифікат серія АР №001246 від 23.07.2012р.

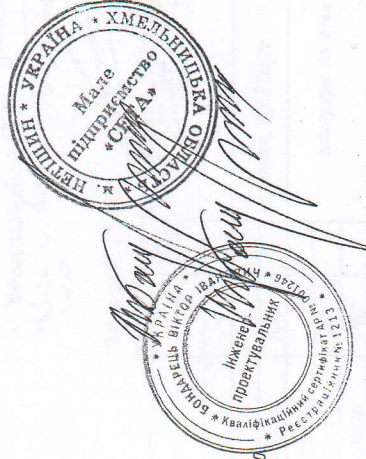

В. І. Бондарець



В. І. Бондарець

Нетішин 2024



План благоустрою

УМОВНІ ПОЗНАЧЕННЯ

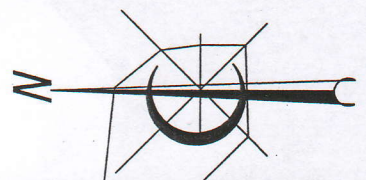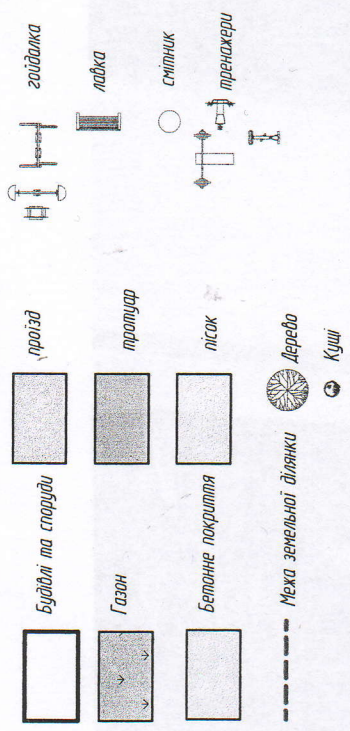


ТЕП

1. Площа адгастоянки - 137,5 м.кв
2. Площа дільцяного майданчику - 241,7 м.кв
3. Площа пісочниці - 23,0 м.кв
4. Площа зони відпочинку - 27,9 м.кв
5. Площа спортивнього майданчику - 71,5 м.кв

Експлікація

1. ПРЧ-1
2. ПРЧ-2
3. Надіс
4. Пісочниця
5. Спортивний майданчик
6. Адгастоянка
7. Дільцяний майданчик
8. Зона відпочинку

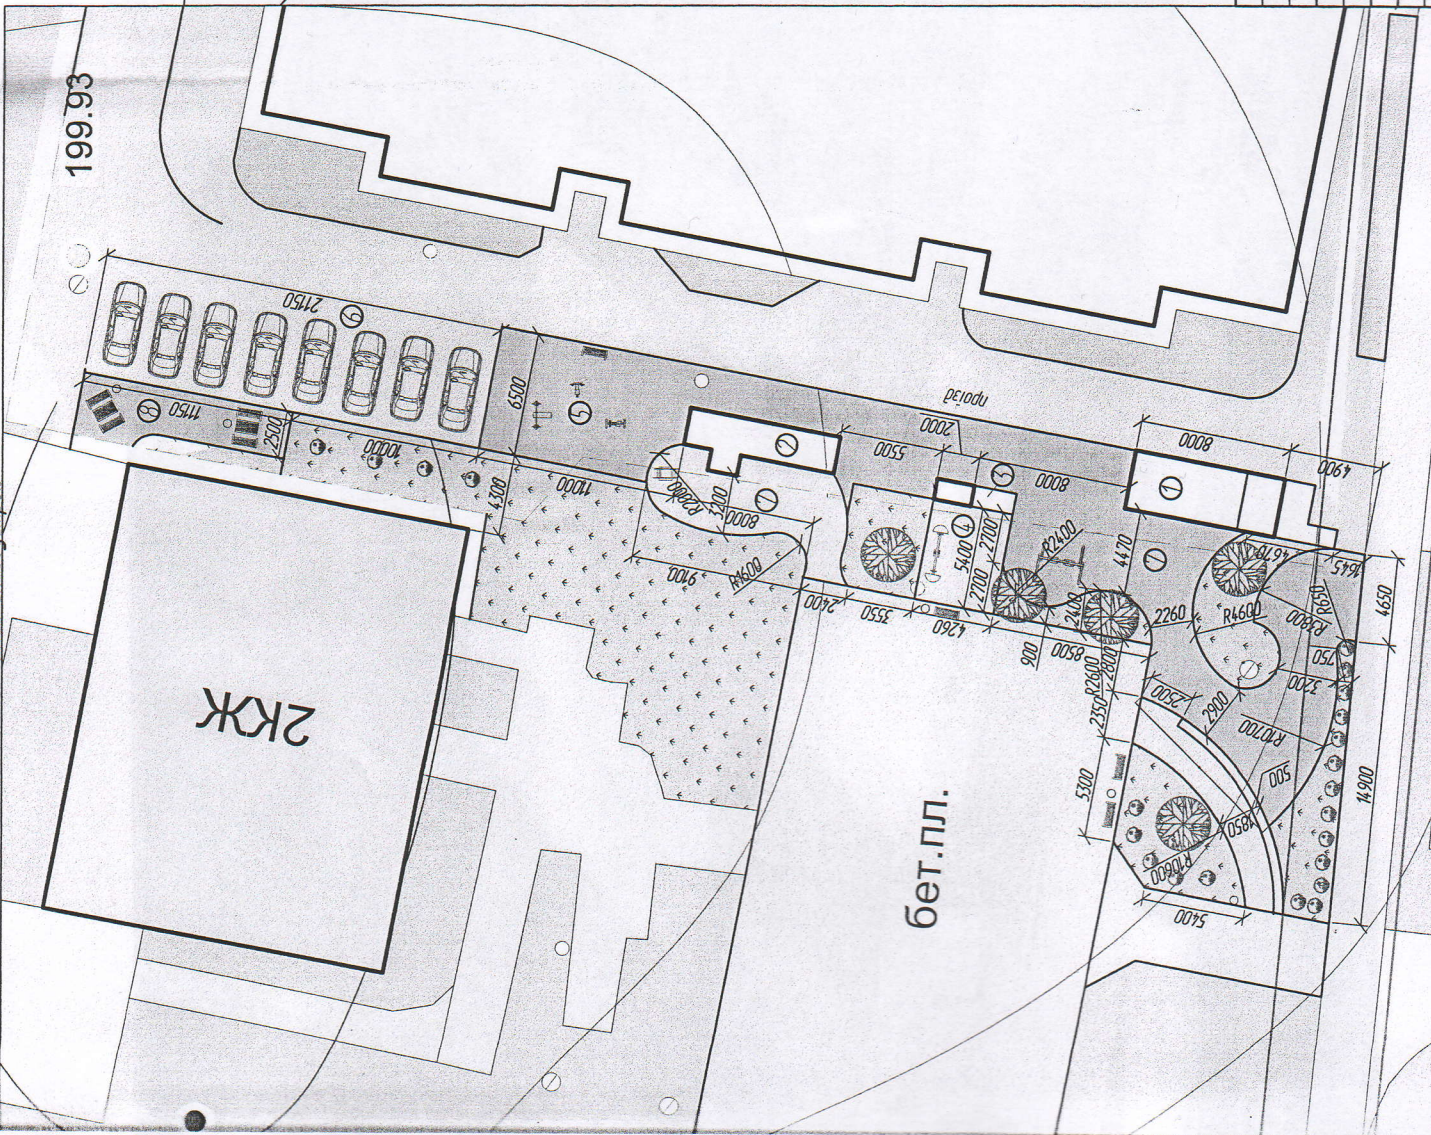

ПОГОДЖЕНО



Замовник  
 Головний інженер проекту  
 В.І. Бондарець

**ПОГОДЖЕНО** з повним відновленням об'єкту в благоустрою.  
 Директор КП НМР «Благоустрі»  
 Віктор КОНДАЦЬКИЙ

АТ «Хмельницькийенерго»  
 Роден проробити змодельований РЕМ.

Начальник КП ВП ХАЕС  
 Кошурович І.А.

ГіКСТ, Львівський вулиця Кобилянської, м. Львів  
 С.В. Тресак  
 24.05.24

ГІП	Бондарець	М.Н.
Розробив	Бондарець	М.Н.
Виконав	Олександр	М.Н.
Перевірив	Бондарець	М.Н.
Н.контр.	Троян	М.Н.

М.Нешчин, вул.В.Стеуса

Благоустрі прилеглої території

ХБК "Висоцький"

Степан Аркуш Аркуш

зулічка громадської транспортної

МП "Села" Нешчин