


Копіювання з топографо-геодезичного плану М 1:2000

Експертні ків з/13

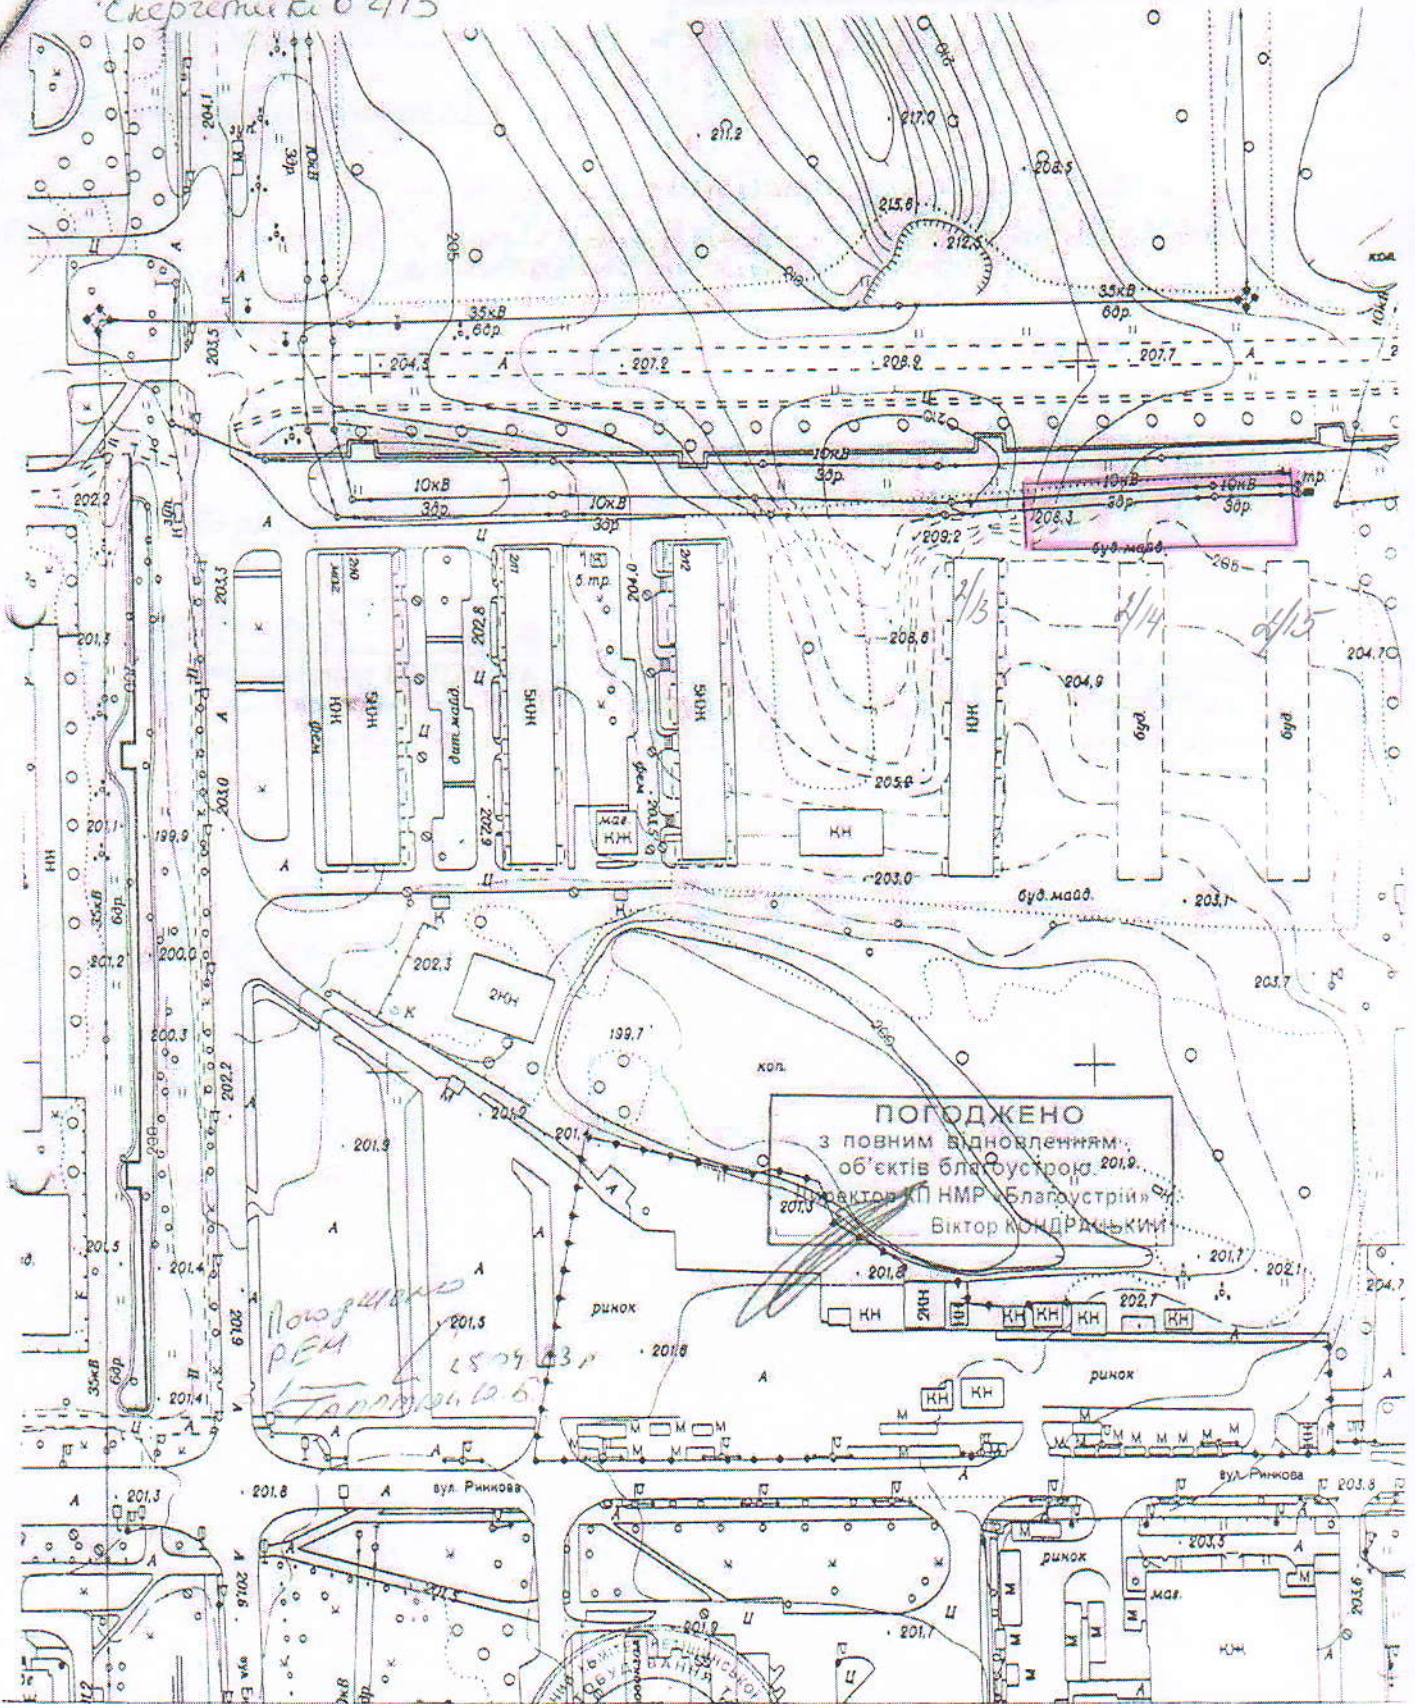

Начальник відділу містобудування та архітектури виконавчого комітету Нетішинської міської ради – головний архітектор міста

*Погоджено*  
 Подп. *В. Сидоренко* 28.04.13



*Погоджено в*  
 тел. пенсії  
 067-340-12-10  
 Булко В.М.

Марія ТУЛЬБА

*Погоджено в 07.04.13*  
 3015 Дашинська вул. Нетішинська 101  
 01.05.2013