


ПЛАН БЛАГОУСТРОЮ

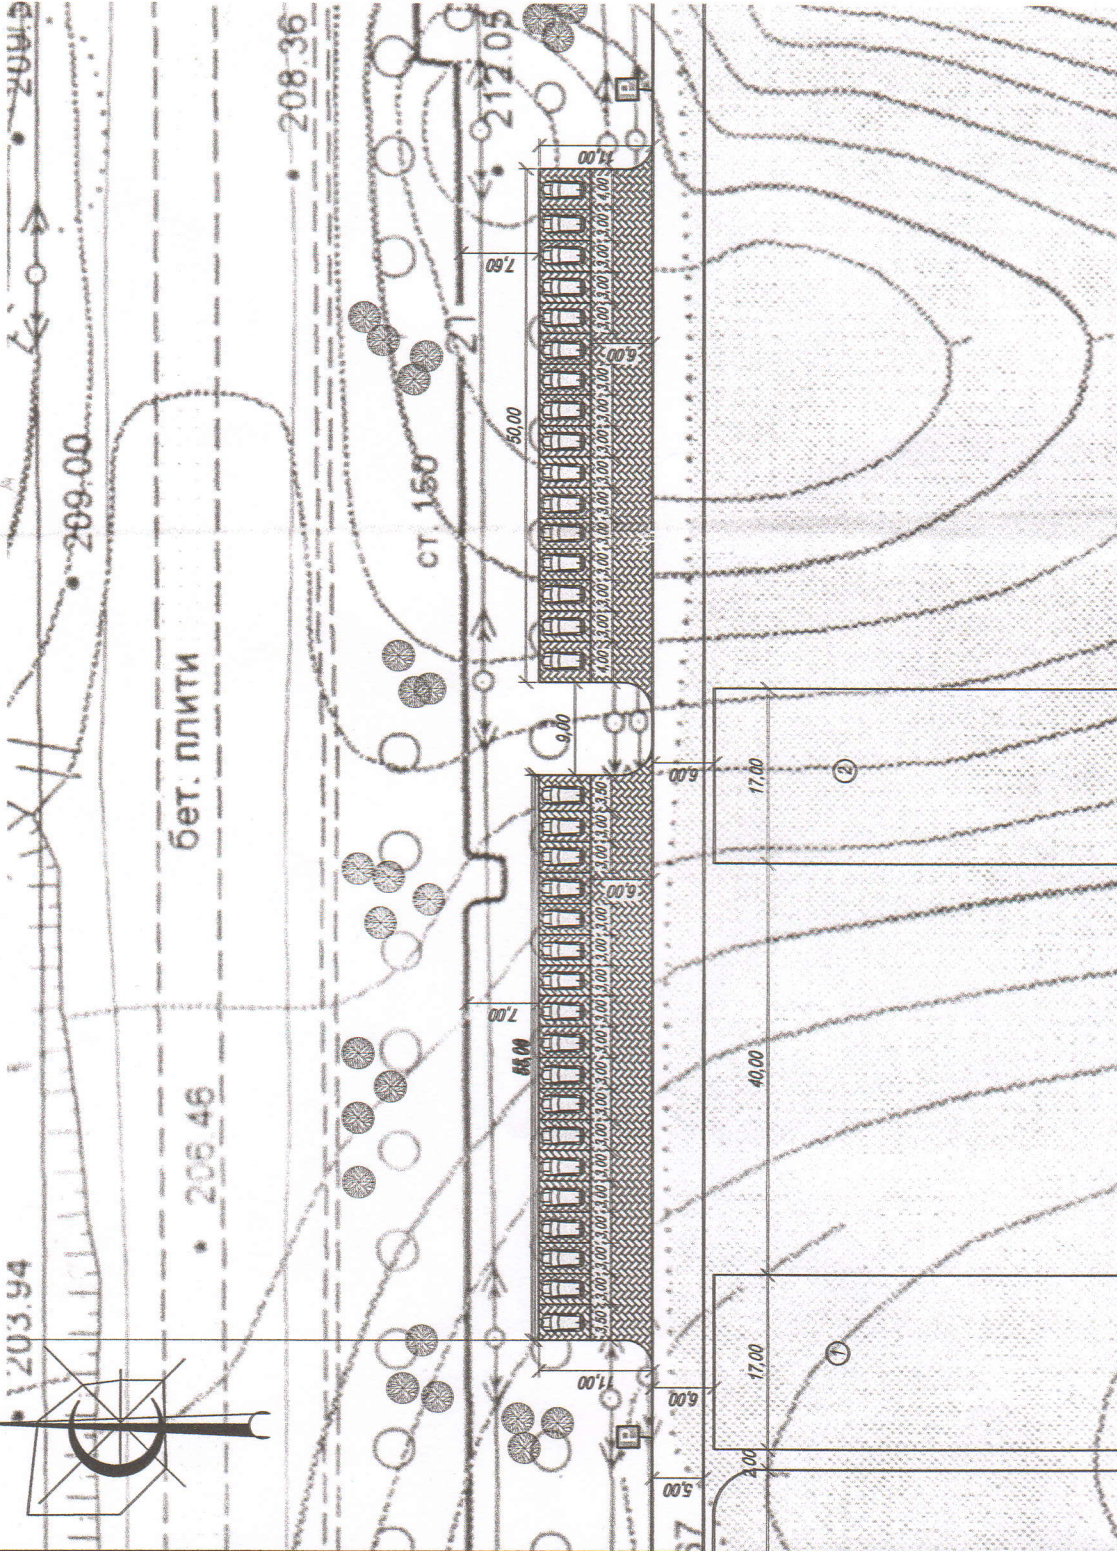

ЕКСПЛІКАЦІЯ БУДІВЕЛЬ ТА СПОРУД

- Житловий будинок №2/10
- Житловий будинок №2/11

ПОГОДЖЕНО

Замовник: *Н.А. Сохметко*

Головний інженер проекту: *М.А. Бондарець*

Перший заступник місцевого голови: *І.В. Романюк*

Начальник КП "Благоустрій": *В.А. Кондратюк*

Представник КП "Місцевий самоврядування м. Дніпро": *В.В. Галатюк*

Начальник КП ВПХАС: *С.В. Сидчук*

Представник в.г. Керівник управління державної інспекції: *О.А. Дималек*

УМОВНІ ПОЗНАЧЕННЯ

- стовпня, що проєктується
- Будівлі та споруди
- Троотуар викладений ФЕМ
- Кущі
- Смітник
- Дерева

Шифр	2020	ПП
проект №завдання, 15	ОС55 "Чирволиць 207"	
Схема розміщення пішохідних та транспортних засобів в районі будівництва 2/10, 2/11	Студія	Архус
	Р	1
		1
План благоустрою	МП "Сетя"	Нетипиш

ТЕП

1. Площа стовпня - 1157 м.кв

ПРИМІТКИ:

1. Стовпня для автомобілів розміщені на 34 паркомісць.

бетонне покриття Бетон кл С20/25 - 120мм
гідроізоляція
ущільнений ґрунт щебенем фр. 20-40

2%