

План благоустрою

М 1:200

УМОВНІ ПОЗНАЧЕННЯ


	Будівлі та споруди		заїздні кишені, що проектуються вкриті асфальтобетоном
	Газон		тротуар вимощений ФЕМ
	Бетонне покриття		Дерево

ТЕП

1. Площа заїздної кишені - 40,8 м.кв
2. Площа тротуару вимощеного ФЕМ - 384,6 м.кв
3. довжина бордюра - 19,0 м.пог.

ПОГОДЖЕНО

Замовник К.С.Пецак  
 Головний інженер проекту В.І. Бондарець  
 Начальник КП НМР "Благоустріі" В.А.Кондрацький  
 АТ "Хмельницькобленерго" Ю.Б.Галатюк  
 Начальник КГ ВП ХАЕС С.В. Сніщук

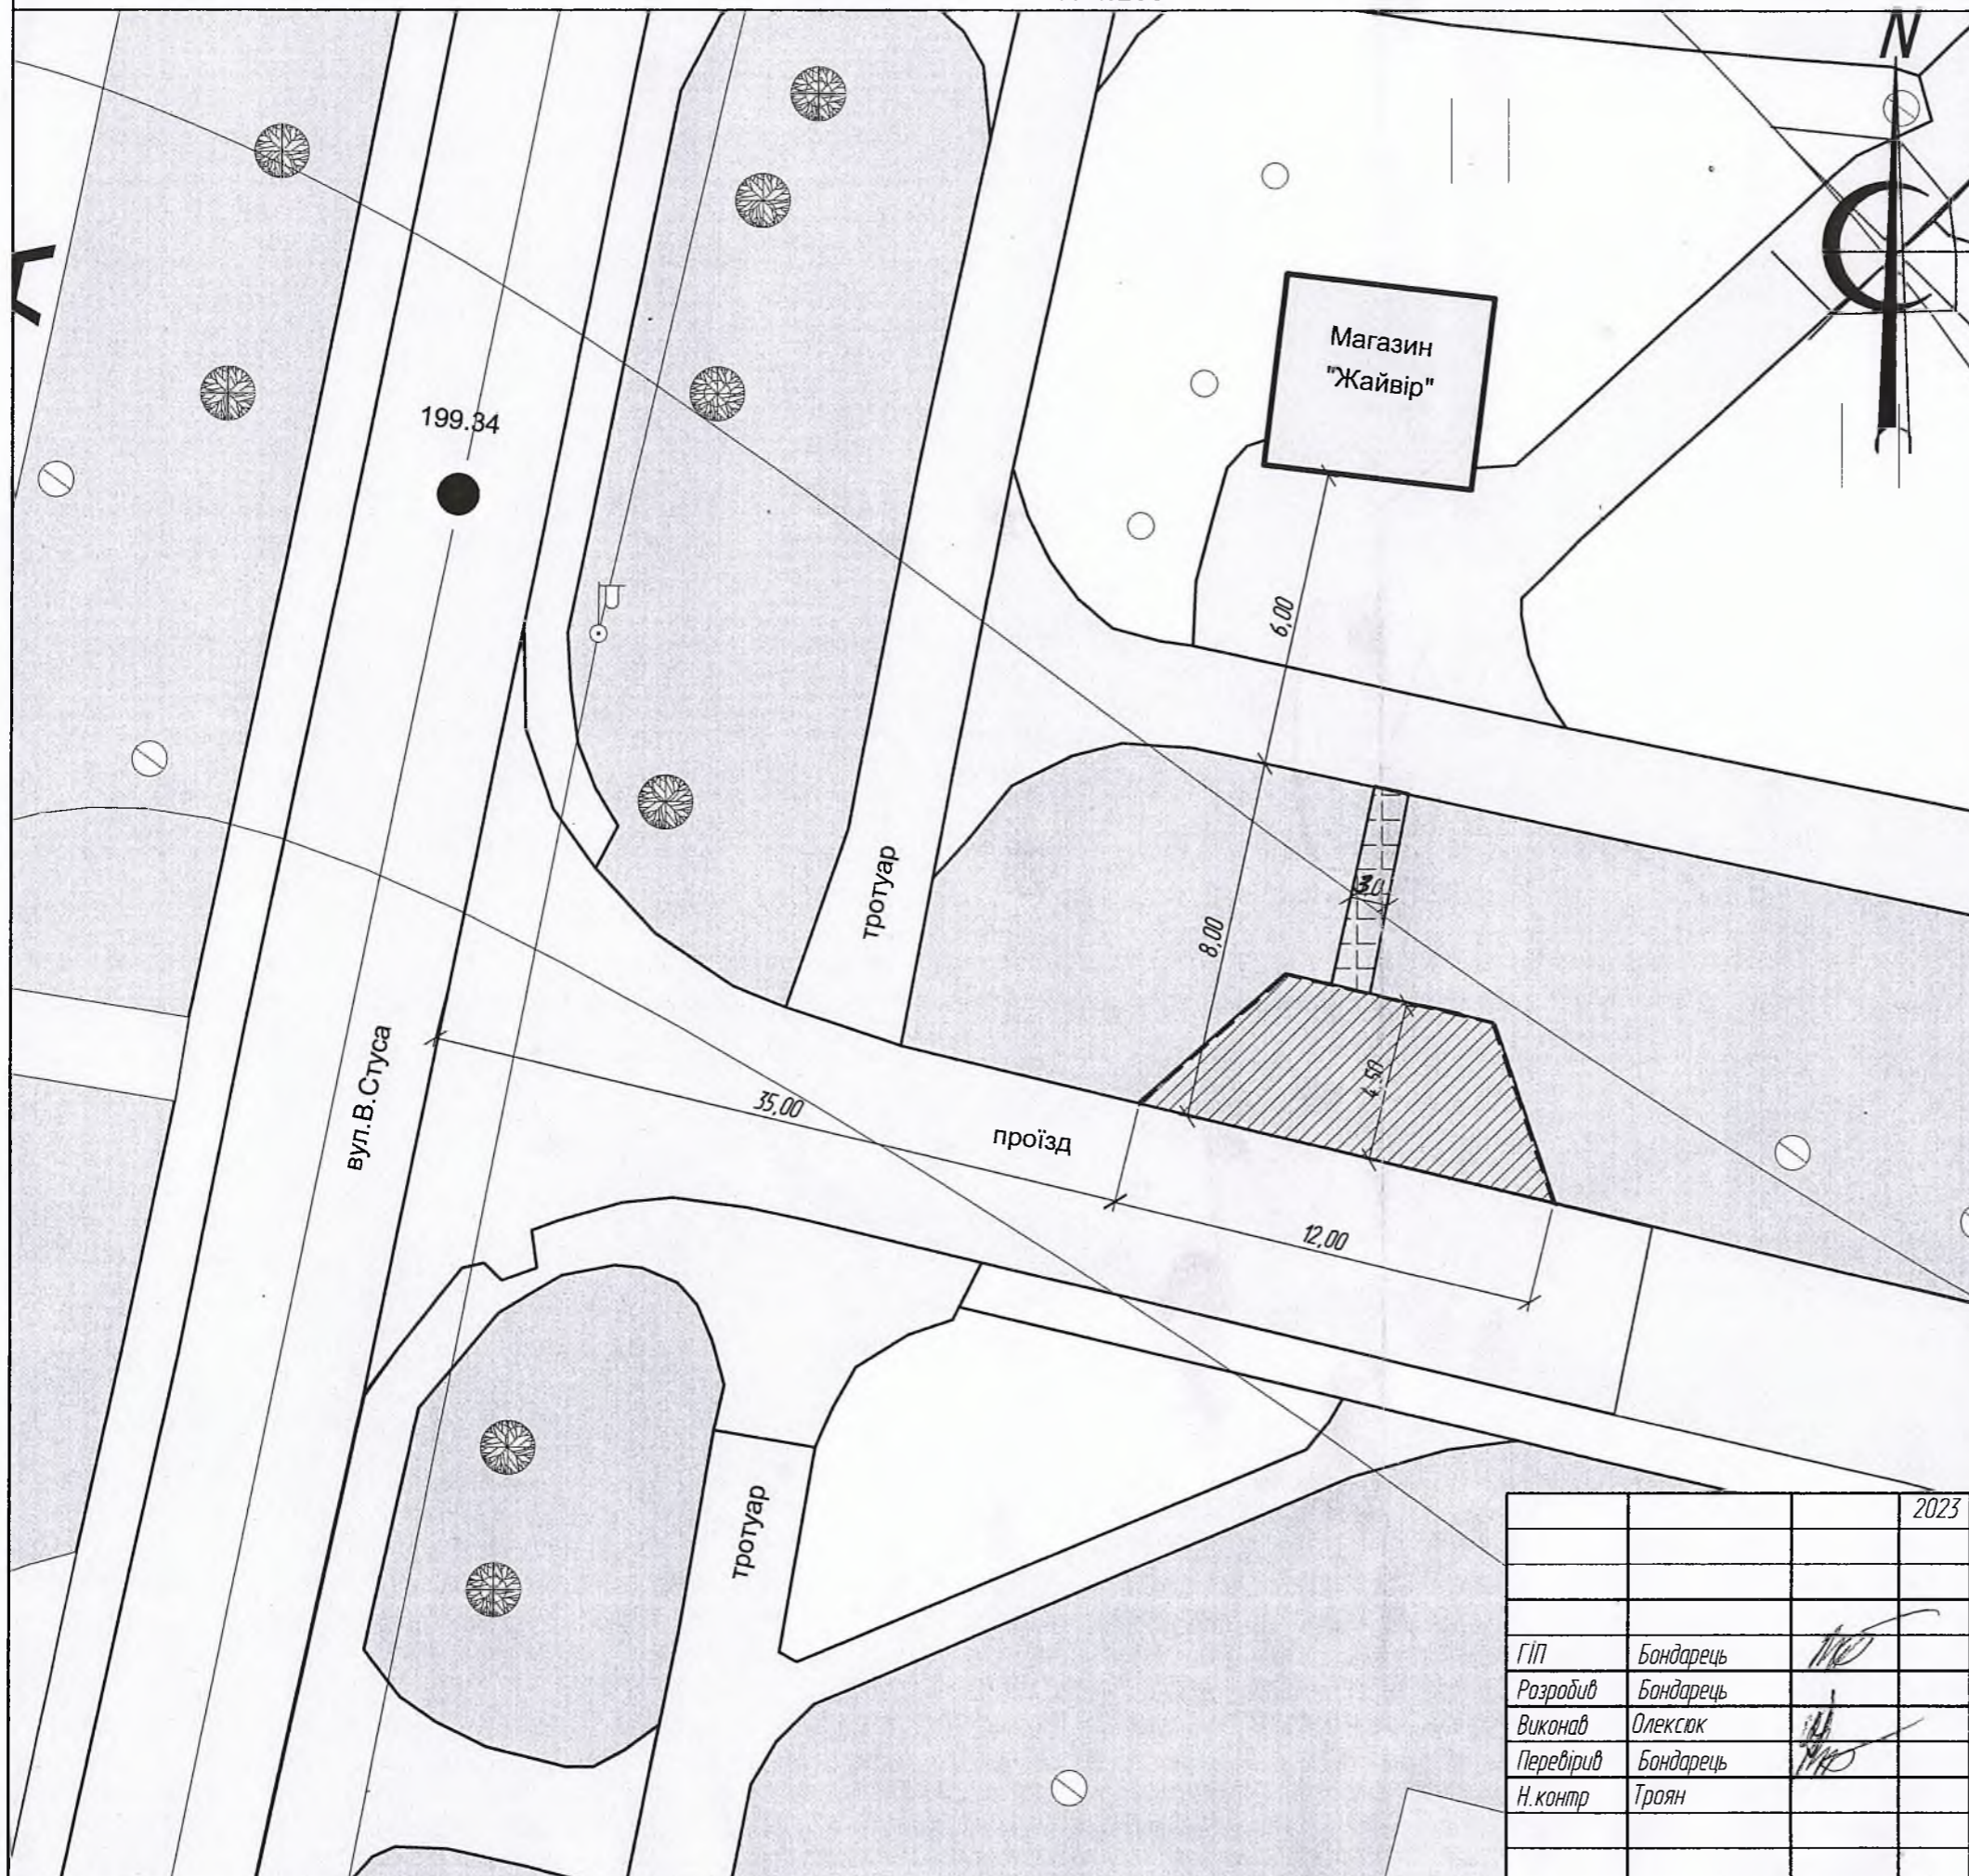

			2023	Шифр 0313			
				м.Нетішин, вул.В.Стуса		К.С.Пецак	
ГП	Бондарець			проект влаштування кишені для тимчасової зупинки автомобілів	Стадія	Аркуш	Аркушів
Розробив	Бондарець					1	1
Виконав	Олексюк						
Перевірів	Бондарець						
Н.контр	Троян						
				План благоустрою			МП "Сета" Нетішин