


Держреєстр України
 Львівська область
 Тосова Інвестпроектинг ОсББ
 м. Львів
 «Варшавська 5»
 10,78

ПЛАН ПЕРЕПЛАНУВАННЯ ТА ПЕРЕОБЛАДНАННЯ

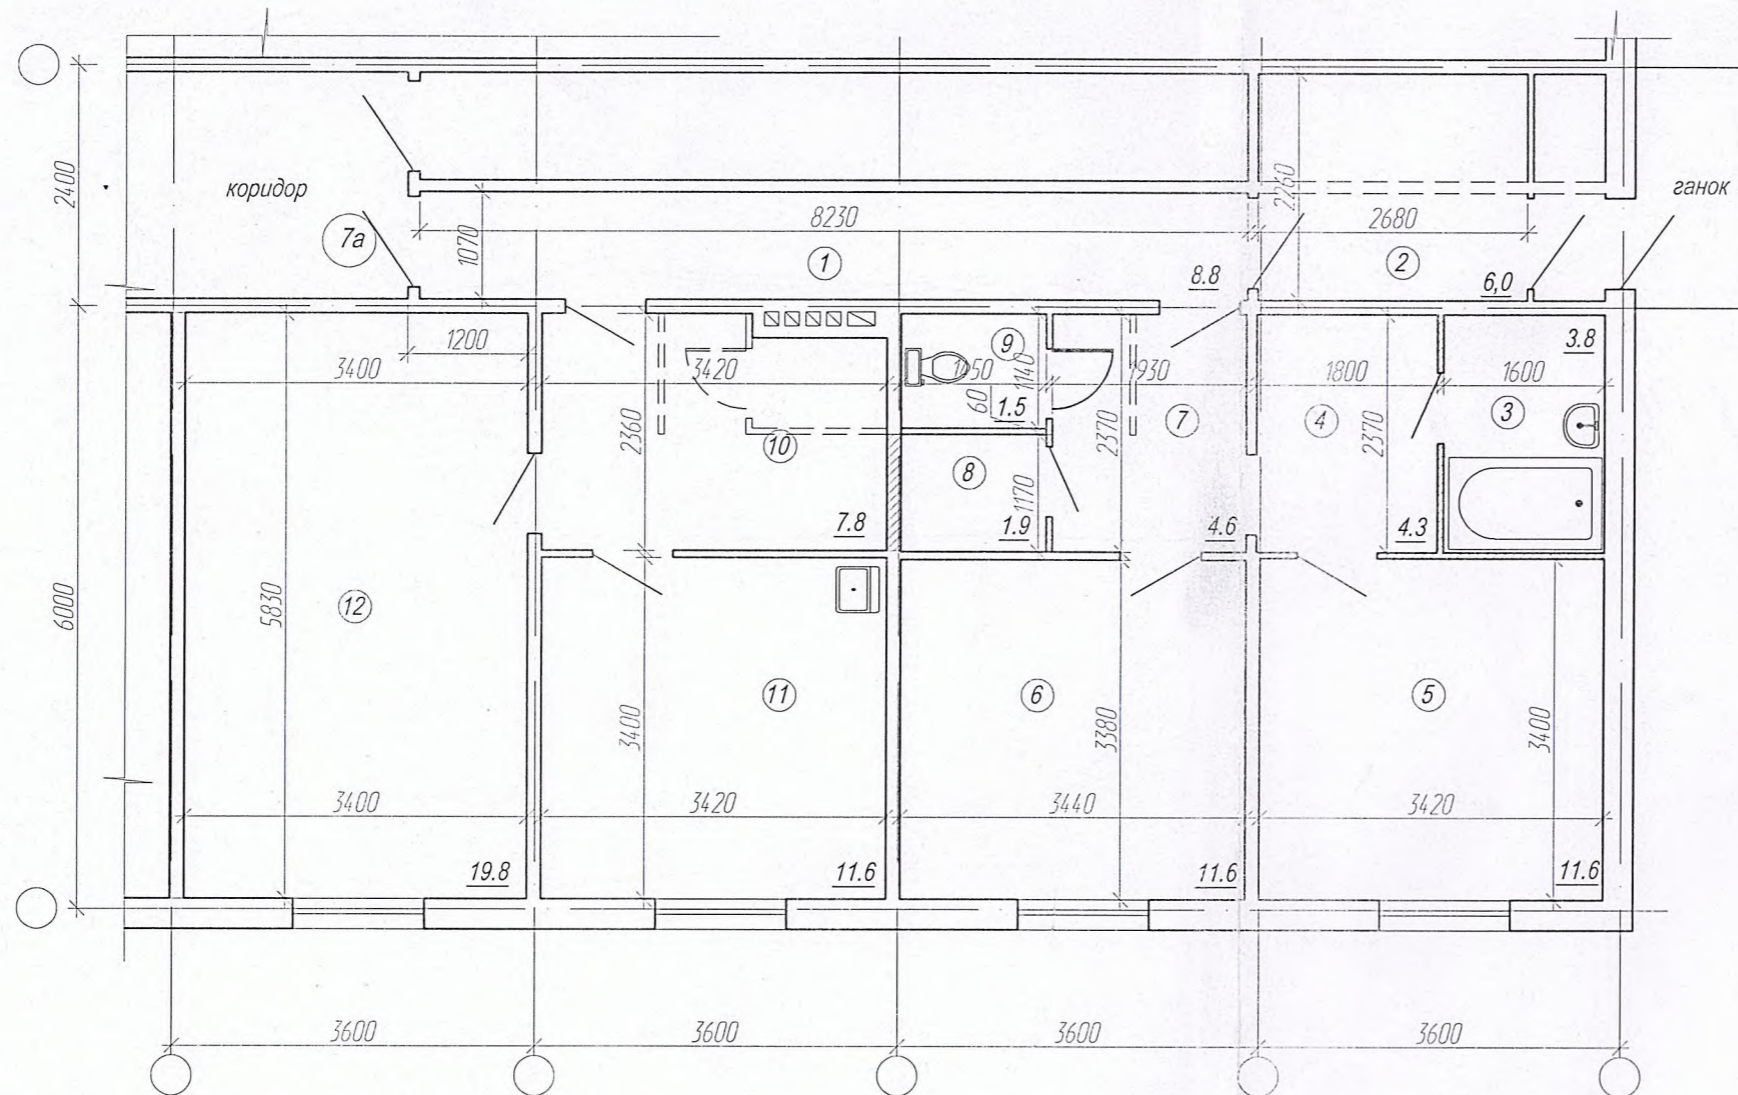

ПОГОДЖЕНО

Замовник

О.В. Лелях

Директор МП "Сета"

Начальник КП "НМР ЖК"



УМОВНІ ПОЗНАЧЕННЯ

- перегородки, що демонтуються
- Нові перегородки, виконані із цегли керамічної М75 на цементно-піщаному розчині М50.

ЕКСПЛІКАЦІЯ ПРИМІЩЕНЬ

№ з.п.	Назва приміщення. Призначення	Площа кв.м.	Примітки
1	Коридор	8.8	
2	Коридор	6.0	
3	Кімната	3.8	
4	Коридор	4.3	
5	Кімната	11.6	
6	Кімната	11.6	
7	Коридор	4.6	
8	Кімната	1.9	
9	Кімната	1.5	
10	Коридор	7.8	
11	Кімната	11.6	
12	Кімната	19.8	
	Загальні площа	93,3	

			2024			
				шифр		АР
ГІП	Бондарець			м.Нетішин, вул.Варшавська 5, кв.7а		
розробив	Бондарець			Лелях О.В.		
виконав	Олексюк			Проект перепланування та переобладнання приміщень житлового будинку	стадія	аркуш
перевірив	Бондарець				р	1
Н. контр.	Олексюк					1
				план перепланування та переобладнання		
				МП "Сета" Нетішин		