



# Креслення поперечного профілю вулиці

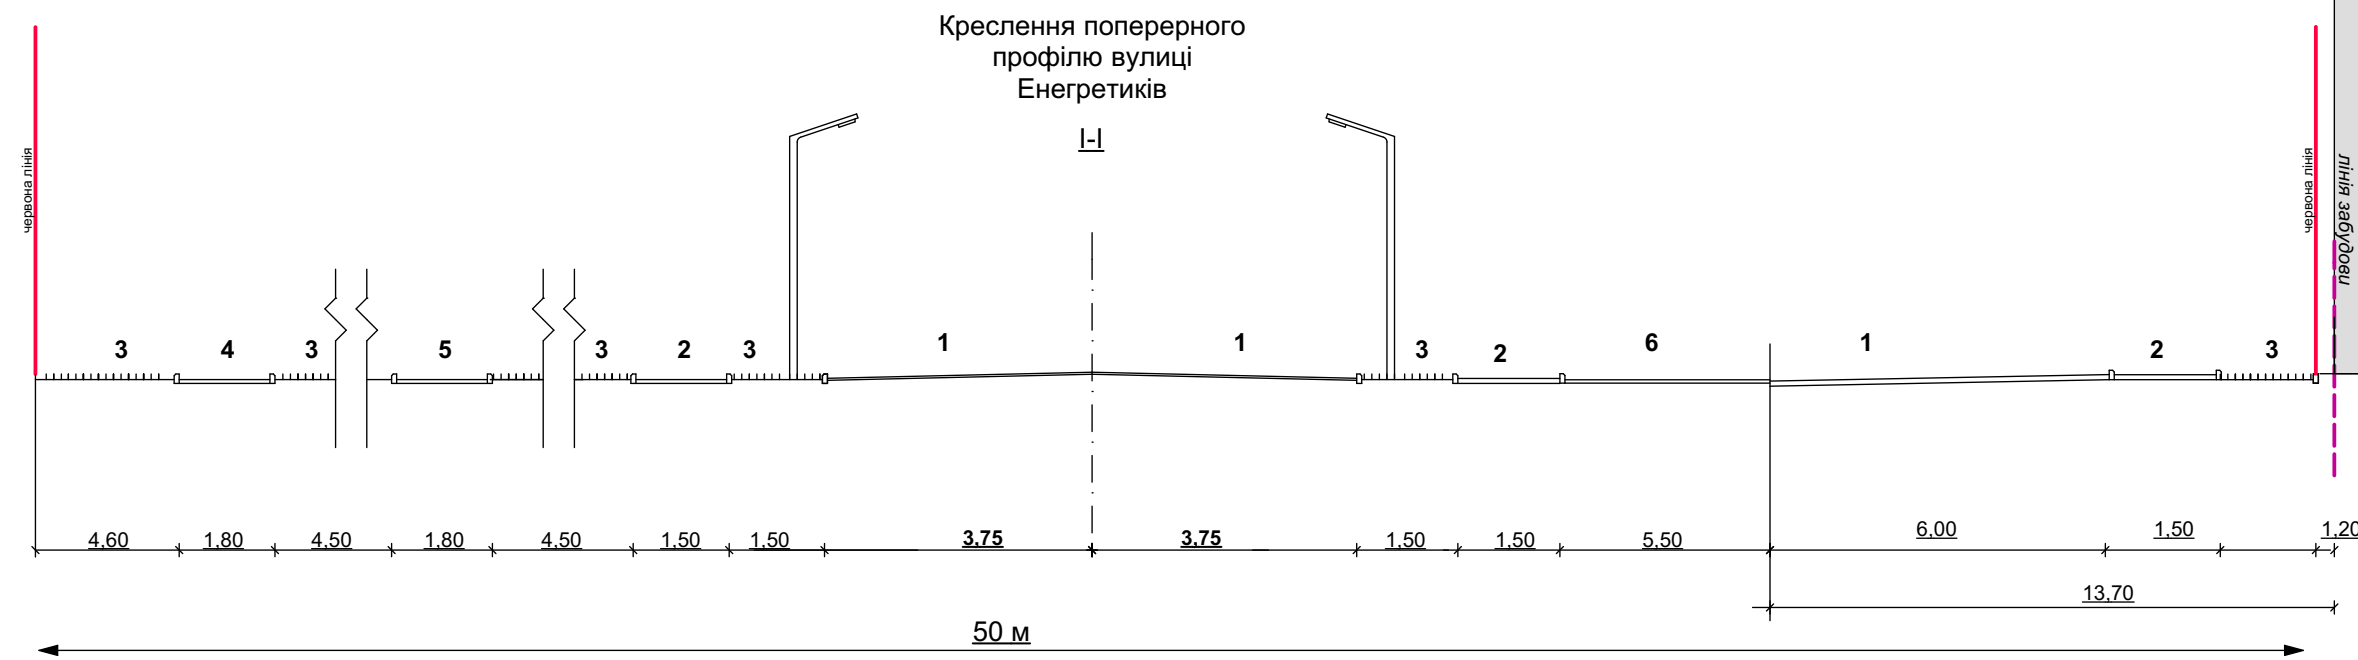


- Примітки:
1. - основна проїзна частина;
  2. - тротуари;
  3. - розділювальні смуги та смуги озеленення;
  4. - велосипедна доріжка
  5. - смуги руху інвалідів
  6. - парковка

вул. Ринкова  
вул. Ринкова  
розріз 2-2  
(існуючий стан)

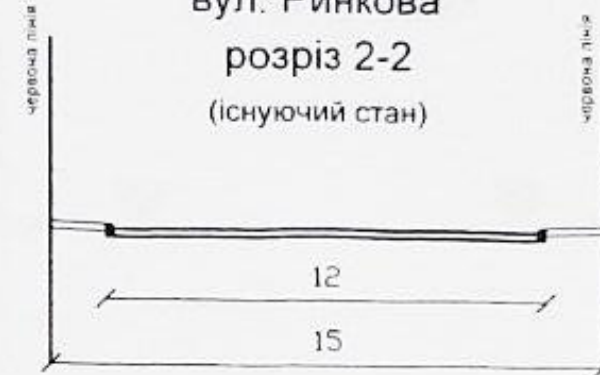

вул. Ринкова  
розріз 2-2  
(розрахунковий строк)

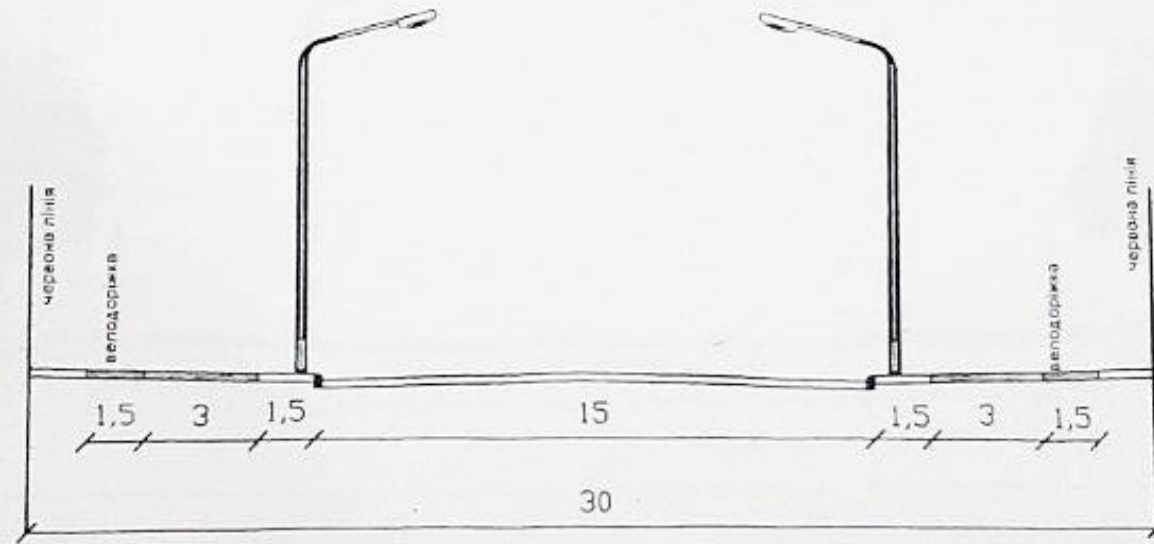

Рішення генерального плану

						Ар/21-Ка/1н		
						Внесення змін до детального плану частини території промислової зони м. Нетішин		
Зм.	Кільк.	Арк.	№ док.	Підп.	Дата	Стадія	Аркуш	Аркушів
ГАП		Назаренко К.Ю.			05.21	ДПТ	7	
Розробив		Назаренко К.Ю.			05.21			
						Креслення поперечного профілю вулиці		
						"АрКа" ФОП Назаренко Катерина Юріївна м.Рівне		

Позабіжено					
Зам. інв. №					
Підпис і дата					
№ об.					