


Оформлено 11.05.14
 09-00
 Віра
 Василь

ВНУ
 [Signature]

Тимчасова схема організації дорожнього руху на період поточного ремонту покриття по проспекту Незалежності в м. Негішин (права сторона)

Оформлено
 Т.А.О.Н.М. В.Ф.И.Р.С.А.В.И.З
 [Signature]

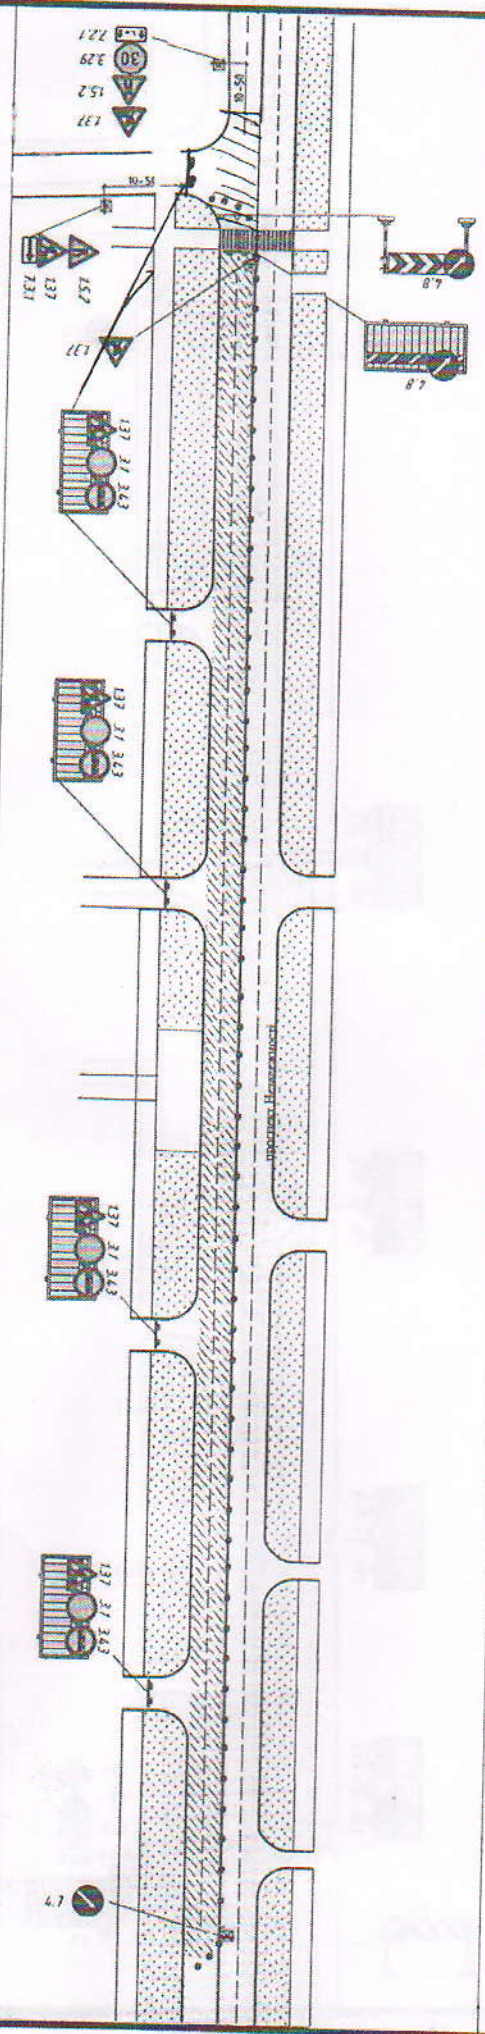


УМОВНІ ПОЗНАЧЕННЯ

- [Symbol] кромка тротуару
- [Symbol] дорожній знак на стовпю для тимчасових дорожніх знаків
- [Symbol] зона виконання робіт
- [Symbol] огорожувальний щит
- [Symbol] бар'єр
- [Symbol] поперечний бар'єр
- [Symbol] напрямний конус (віха)

- Примітка:
1. Розміри в метрах.
 2. Розміщення дорожніх знаків та їх розмішування на проїзній частині та тротуарі здійснюється згідно ДСТУ 4100:2014 та ДСТУ 8749:2017
 3. На час виконання робіт на робочому транспортному засобі повинен бути увімкнений проблєсковий маячок оранжевого кольору.
 4. Тимчасові дорожні знаки повинні бути демонтовані після завершення ремонтних робіт.
 5. Протягом проїзду перехрестя відвідує до чиної схеми ОДР.
 6. Огородження зони виконання робіт здійснюється огорожувальними щитами та напрямними конусами.
 7. Під час проведення робіт забезпечити безпечний рух пішоходів.
 8. Під час виконання робіт в темні пори доби застосовувати напрямні віхи.
 9. Довжина зони виконання робіт не повинна перевищувати 200 м.
 10. b - ширина зони виконання робіт
 11. Наведено мінімальні розміри ширин смуг руху, залежно від ширини зони виконання робіт ці розміри можна збільшувати.

Тимчасова схема організації дорожнього руху на період поточного ремонту покриття по проспекту Незалежності м. Нетішин (ліва сторона)

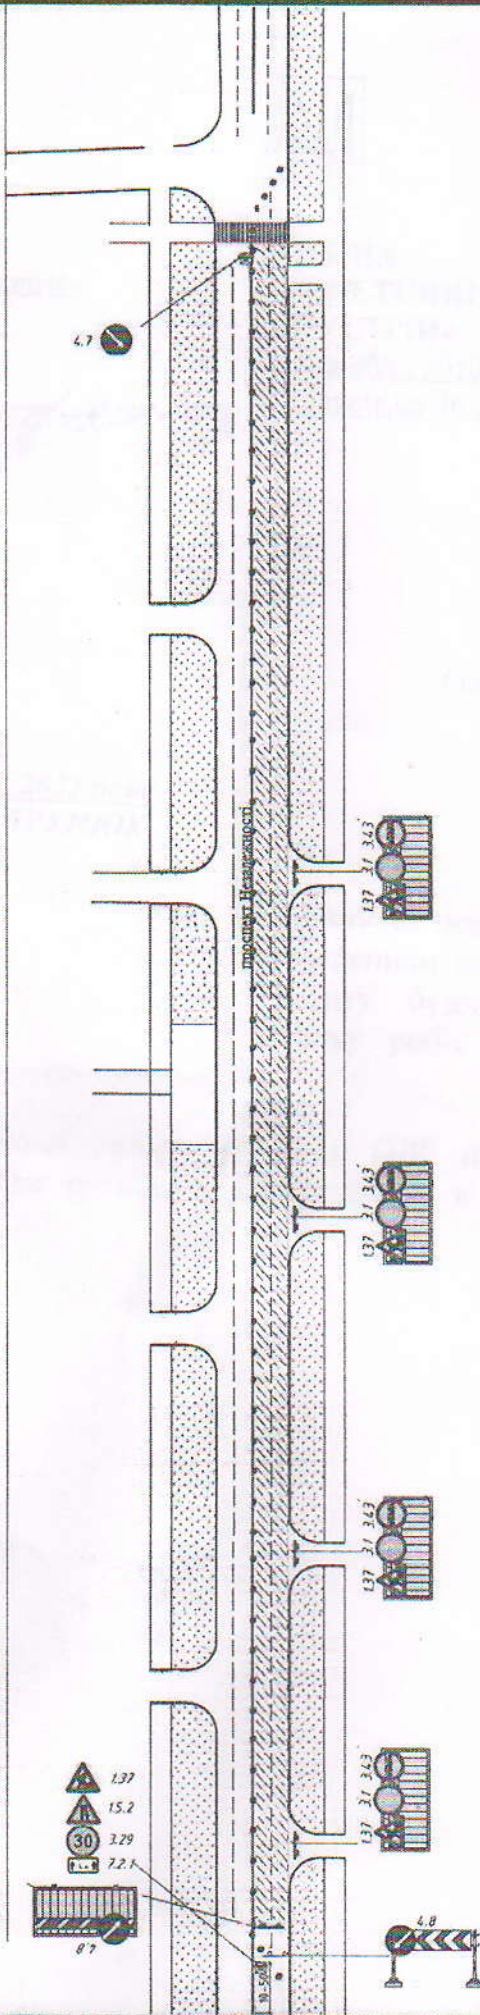

УМОВНІ ПОЗНАЧЕННЯ

	кромка тротуару
	дорожній знак на стоянку для тимчасових дорожніх знаків
	зона виконання робіт
	огороджувальний щит
	дорждор
	поперечний дор'єр
	напрямний конус (віха)

- Примітка:**
1. Розміри в метрах
 2. Розміщення дорожніх знаків та їх розмішування на проїзній частині та тротуарі здійснюється згідно ДСТУ 4100:2014 та ДСТУ 8749:2017
 3. На час виконання робіт на робочому транспортному засобі повинен бути укомплектований робітничий мачок організованого колективу
 4. Тимчасові дорожні знаки повинні бути демонтовані після завершення ремонтних робіт
 5. Пріоритет проїзду перехрестя відповідно до чинної схеми ОДР
 6. Огороження зони виконання робіт здійснюється огорожувальними щитами та напрямними конусами
 7. Під час проведення робіт забезпечити безпечний прохід пішоходів
 8. Під час виконання робіт в темну пору доби застосовувати напяржні віхи
 9. Довжина зони виконання робіт не повинна перевищувати 200 м
 10. b - ширина зони виконання робіт
 11. На відстані мінімальні розміри ширин смуг руху, залежно від ширини зони виконання робіт ці розміри можна збільшувати.