



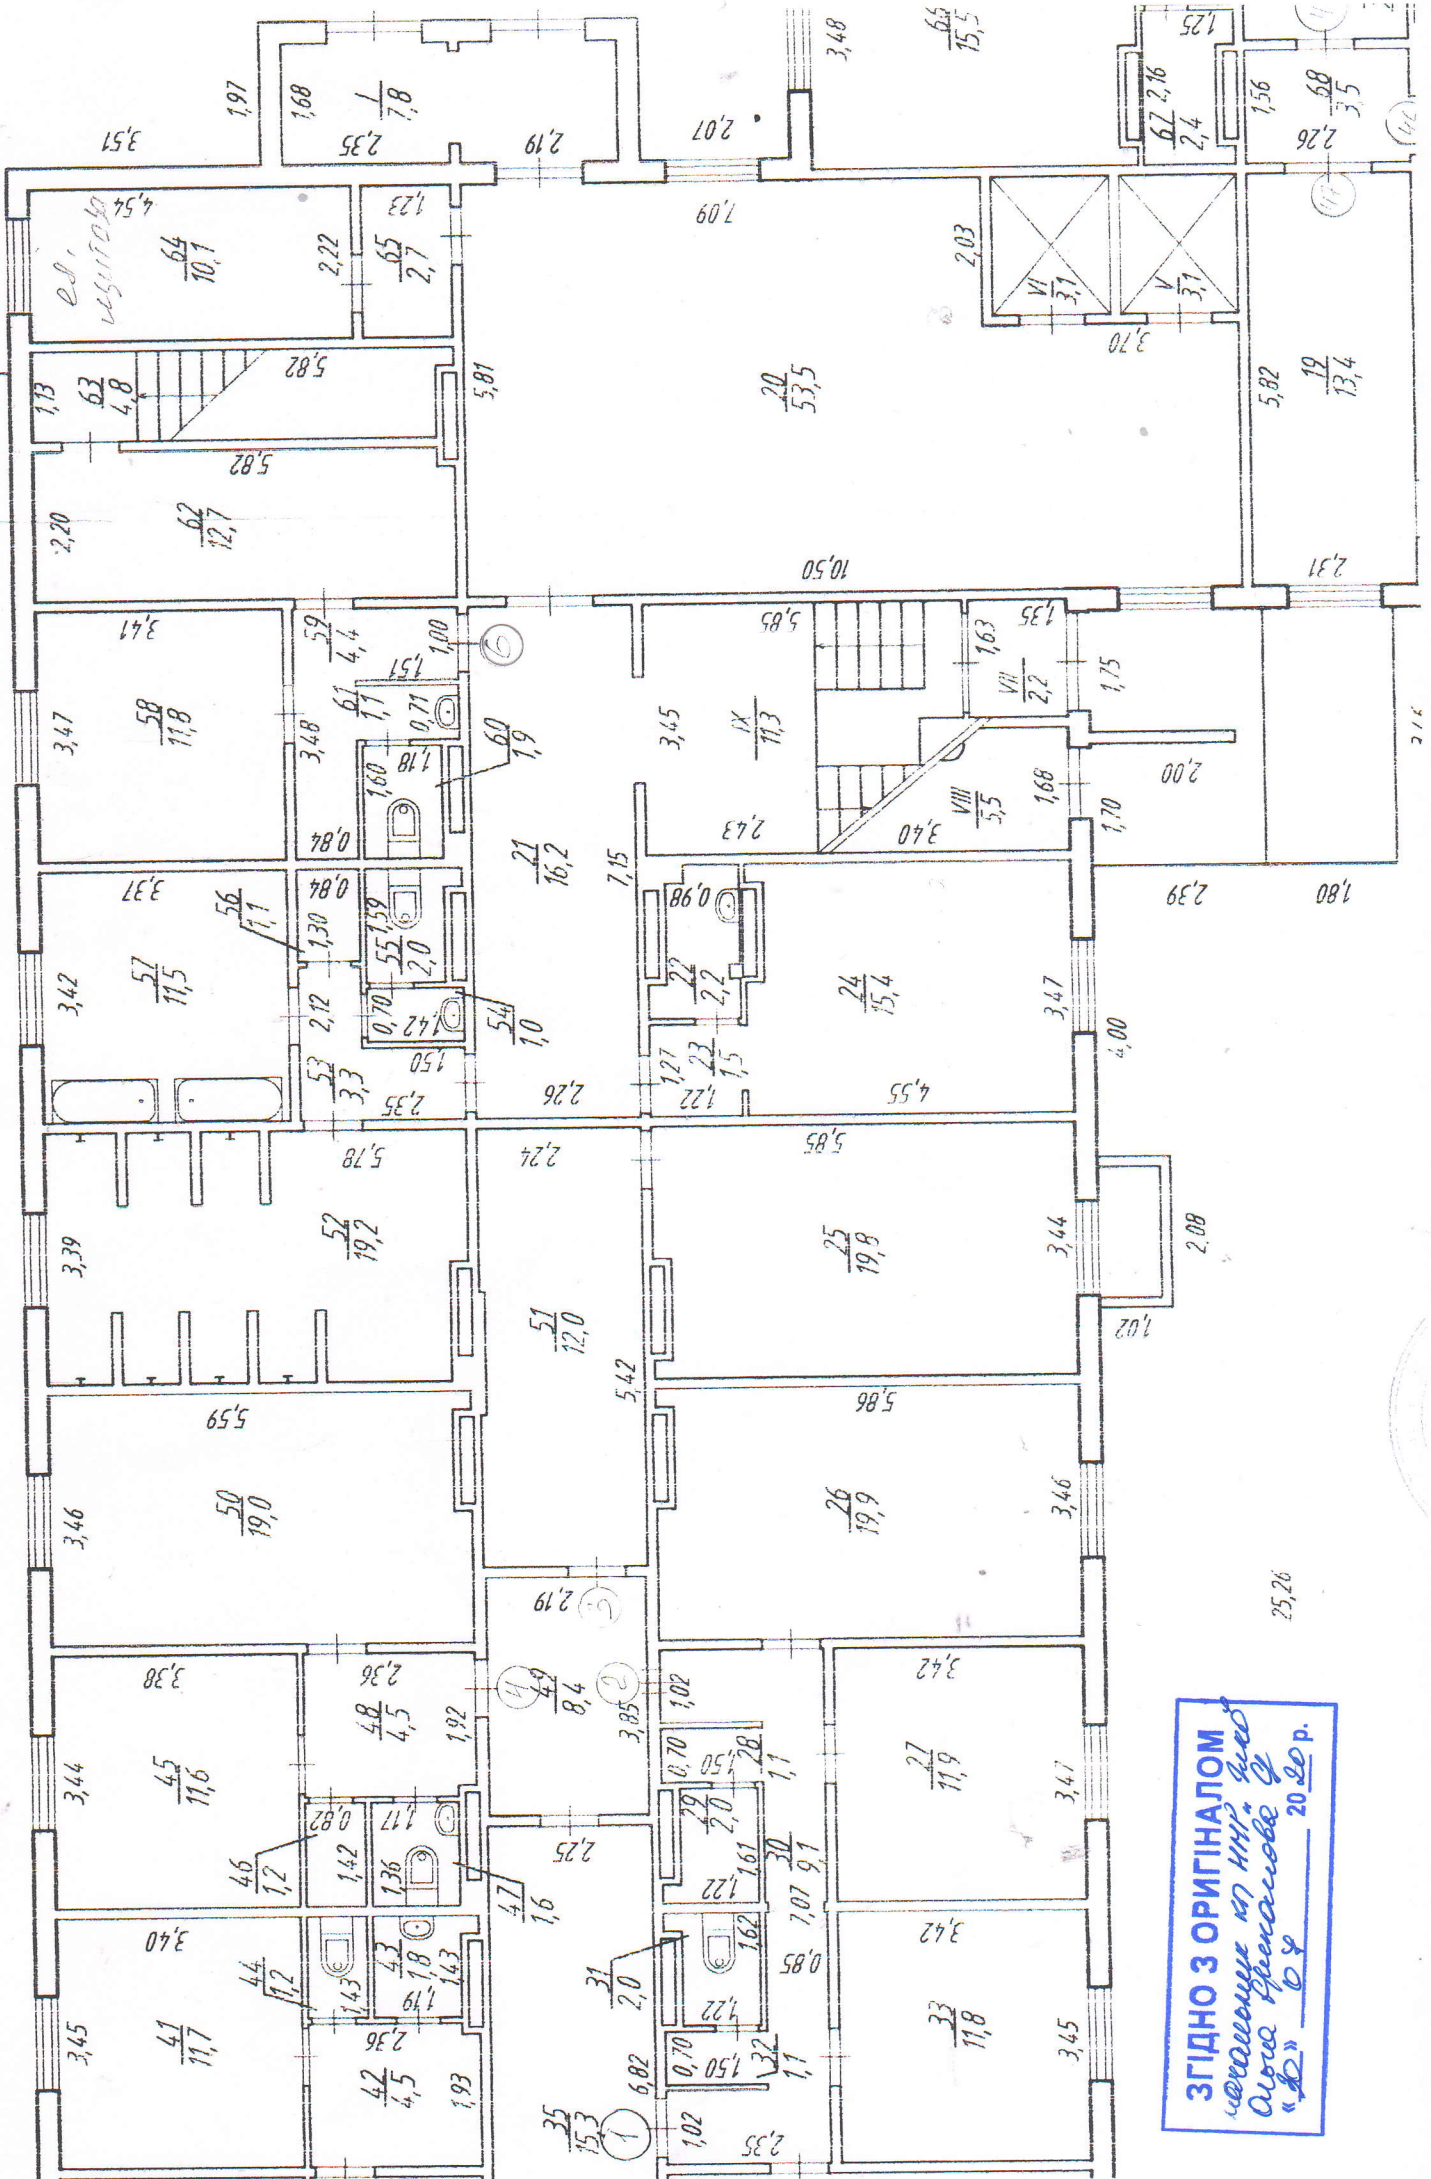

ЗГІДНО З ОРІГІНАЛОМ

25,26

2,16

2,02

2,31

2,39

2,00

2,08

2,02

2,00



































































ПРОЕКТ ПЕРЕПЛАНУВАННЯ КІМНАТИ ГУРТОЖИТКУ

адреса: Незалежності 12, кімн. 6

власник: ЖКО

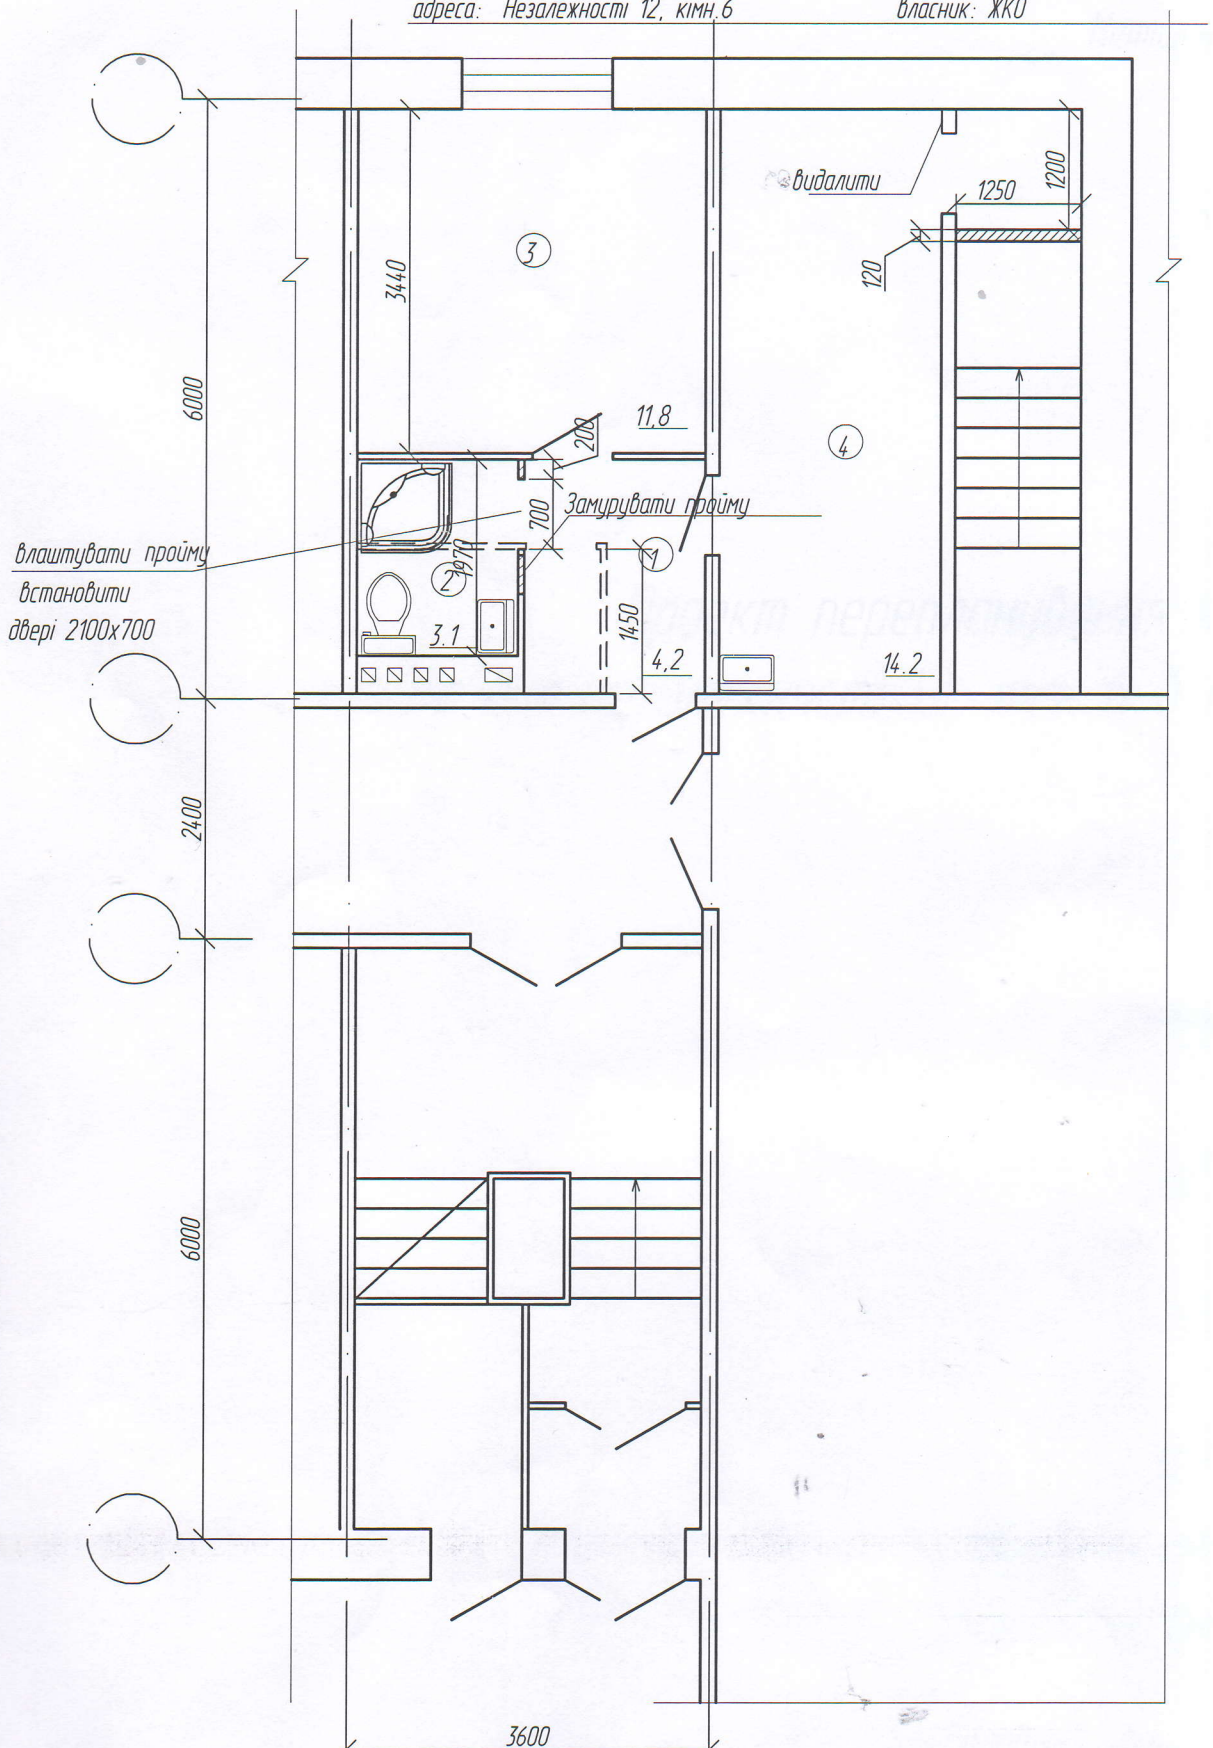

УМОВНІ ПОЗНАЧЕННЯ

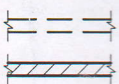

перегородки, що демонтуються
Нові перегородки, виконані із цегли керамічної М75 на цементно-піщаному розчині М50.

1. Мережі водопроводу, каналізації, опалення, електропостачання залишаються без змін
2. Стояки труб водопроводу і каналізації залишаються без змін

ЕКСПЛІКАЦІЯ ПРИМІЩЕНЬ

№ п.п.	Назва приміщення. Призначення	Площа кв.м.	Примітки
1	Коридор	4.2	
2	Санвузол	3.1	
3	Кімната	11.8	
4	Приміщення	14.2	
		32.7	
	Загальна площа	33.3	

ПОГОДЖЕНО



[Handwritten Signature]

О.О. Єрикалова

В.І. Бондарець

			2019		
				шифр	АР
				м. Нетішин, вул. Незалежності 12/6	Л.І. Броневецька
розробив	Бондарець	[Signature]		Проект перепланування кімнат гуртожитку	стадія
виконав	Олексюк	[Signature]			аркуш
перевірів	Бондарець	[Signature]			р
Н. контр.	Троян	[Signature]			аркушів
				План	МП "Сема" Нетішин

змін.