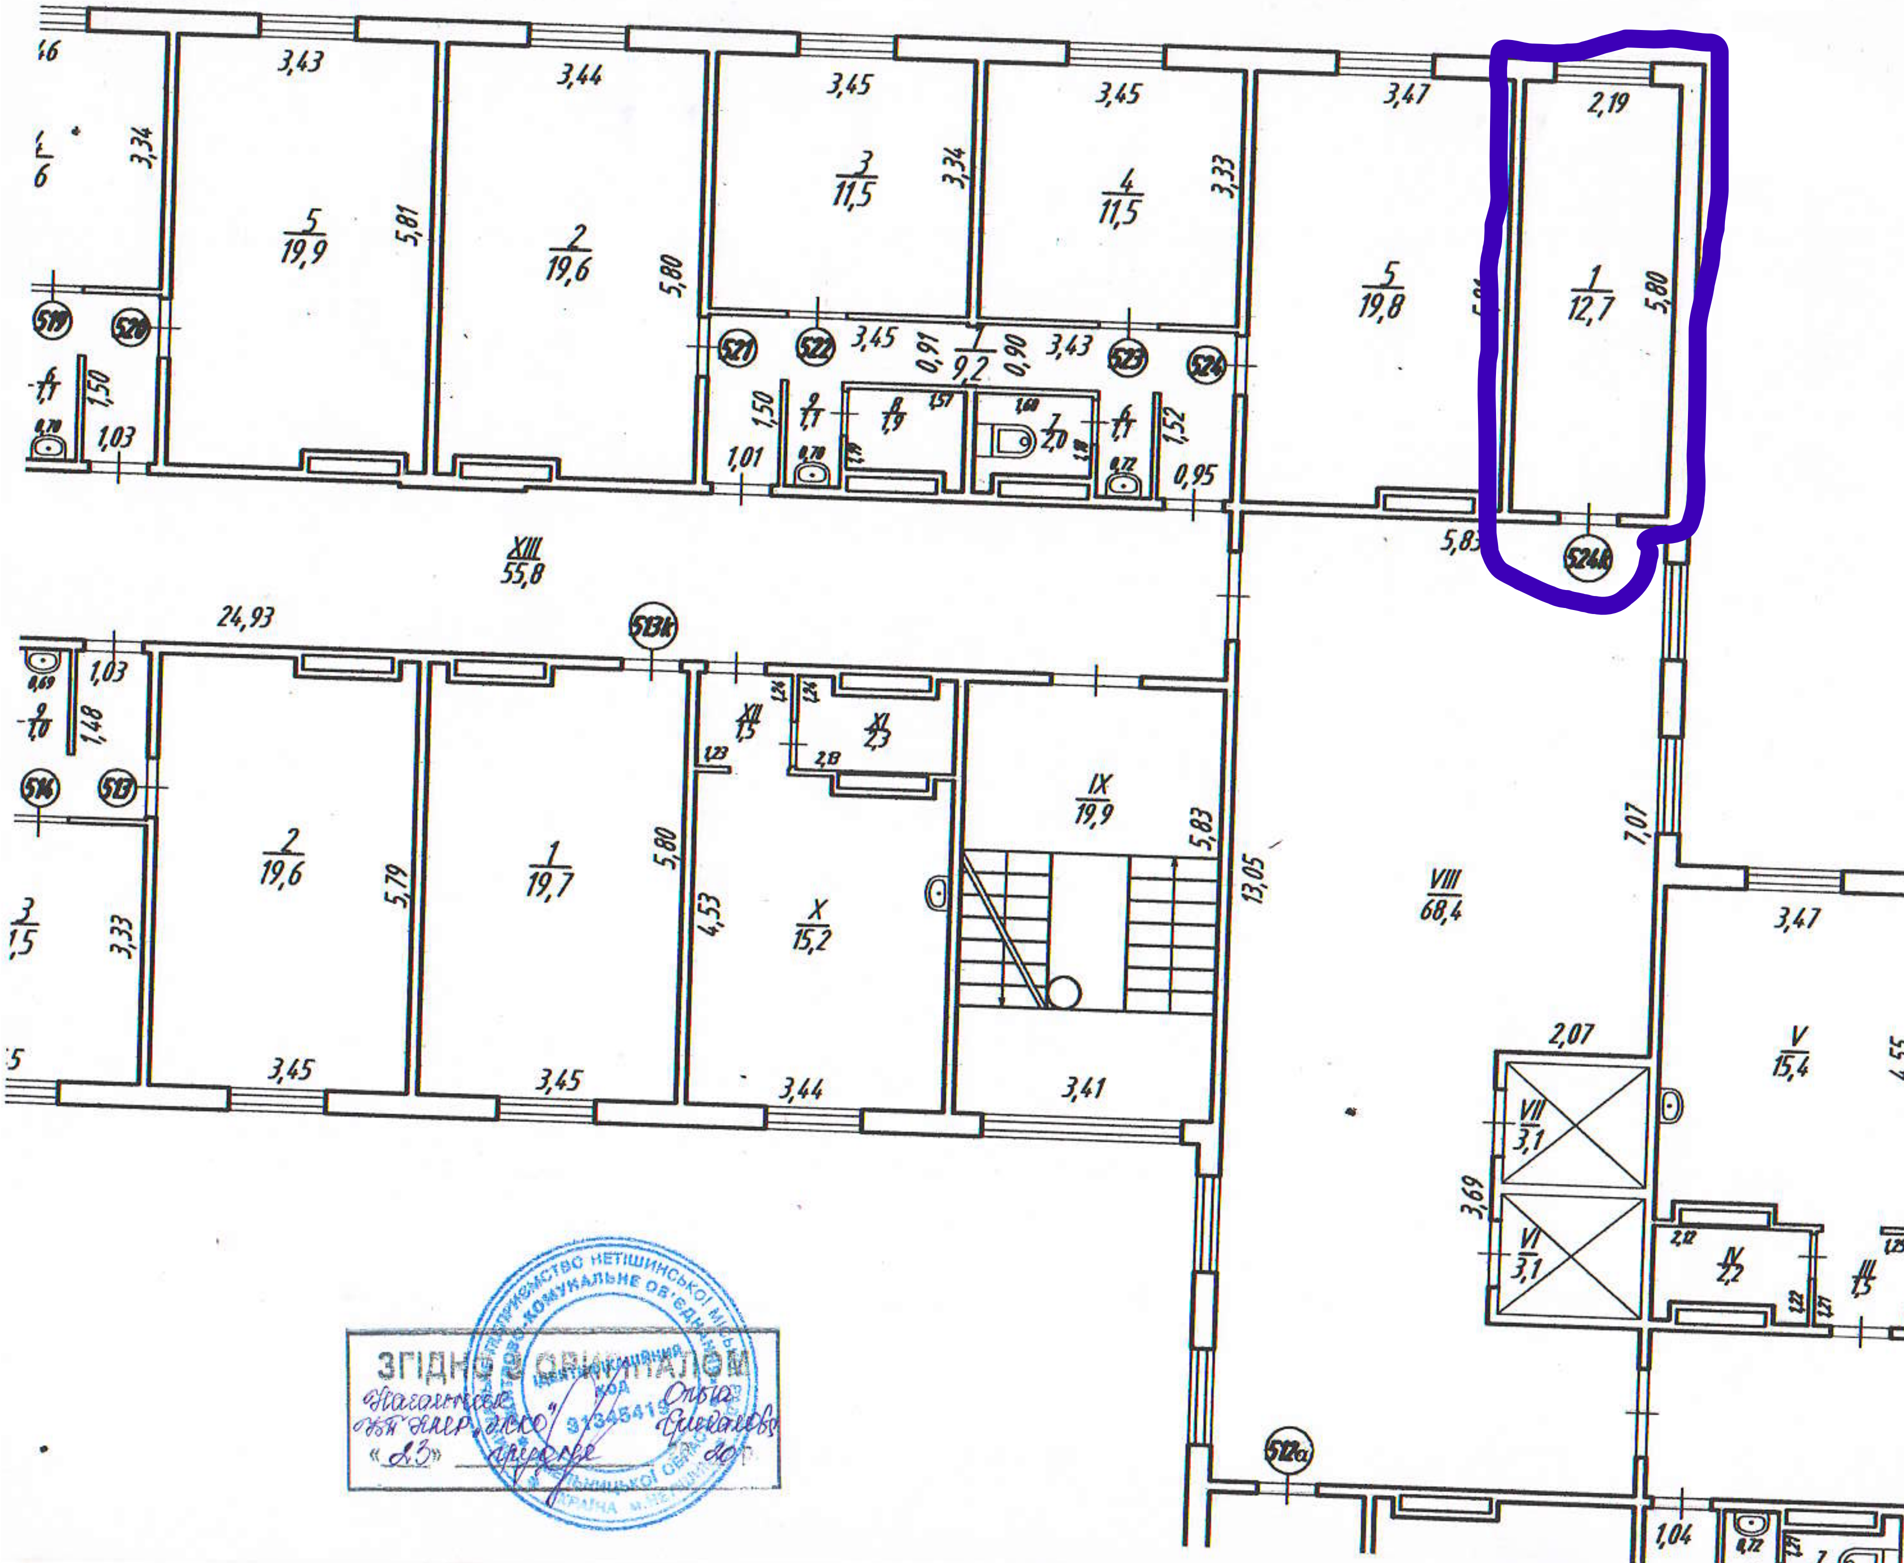Поверховий план
просп. Незалежн
літ.А–IX
V поверх
масштаб 1:100