


Схема генплану
М 1:500

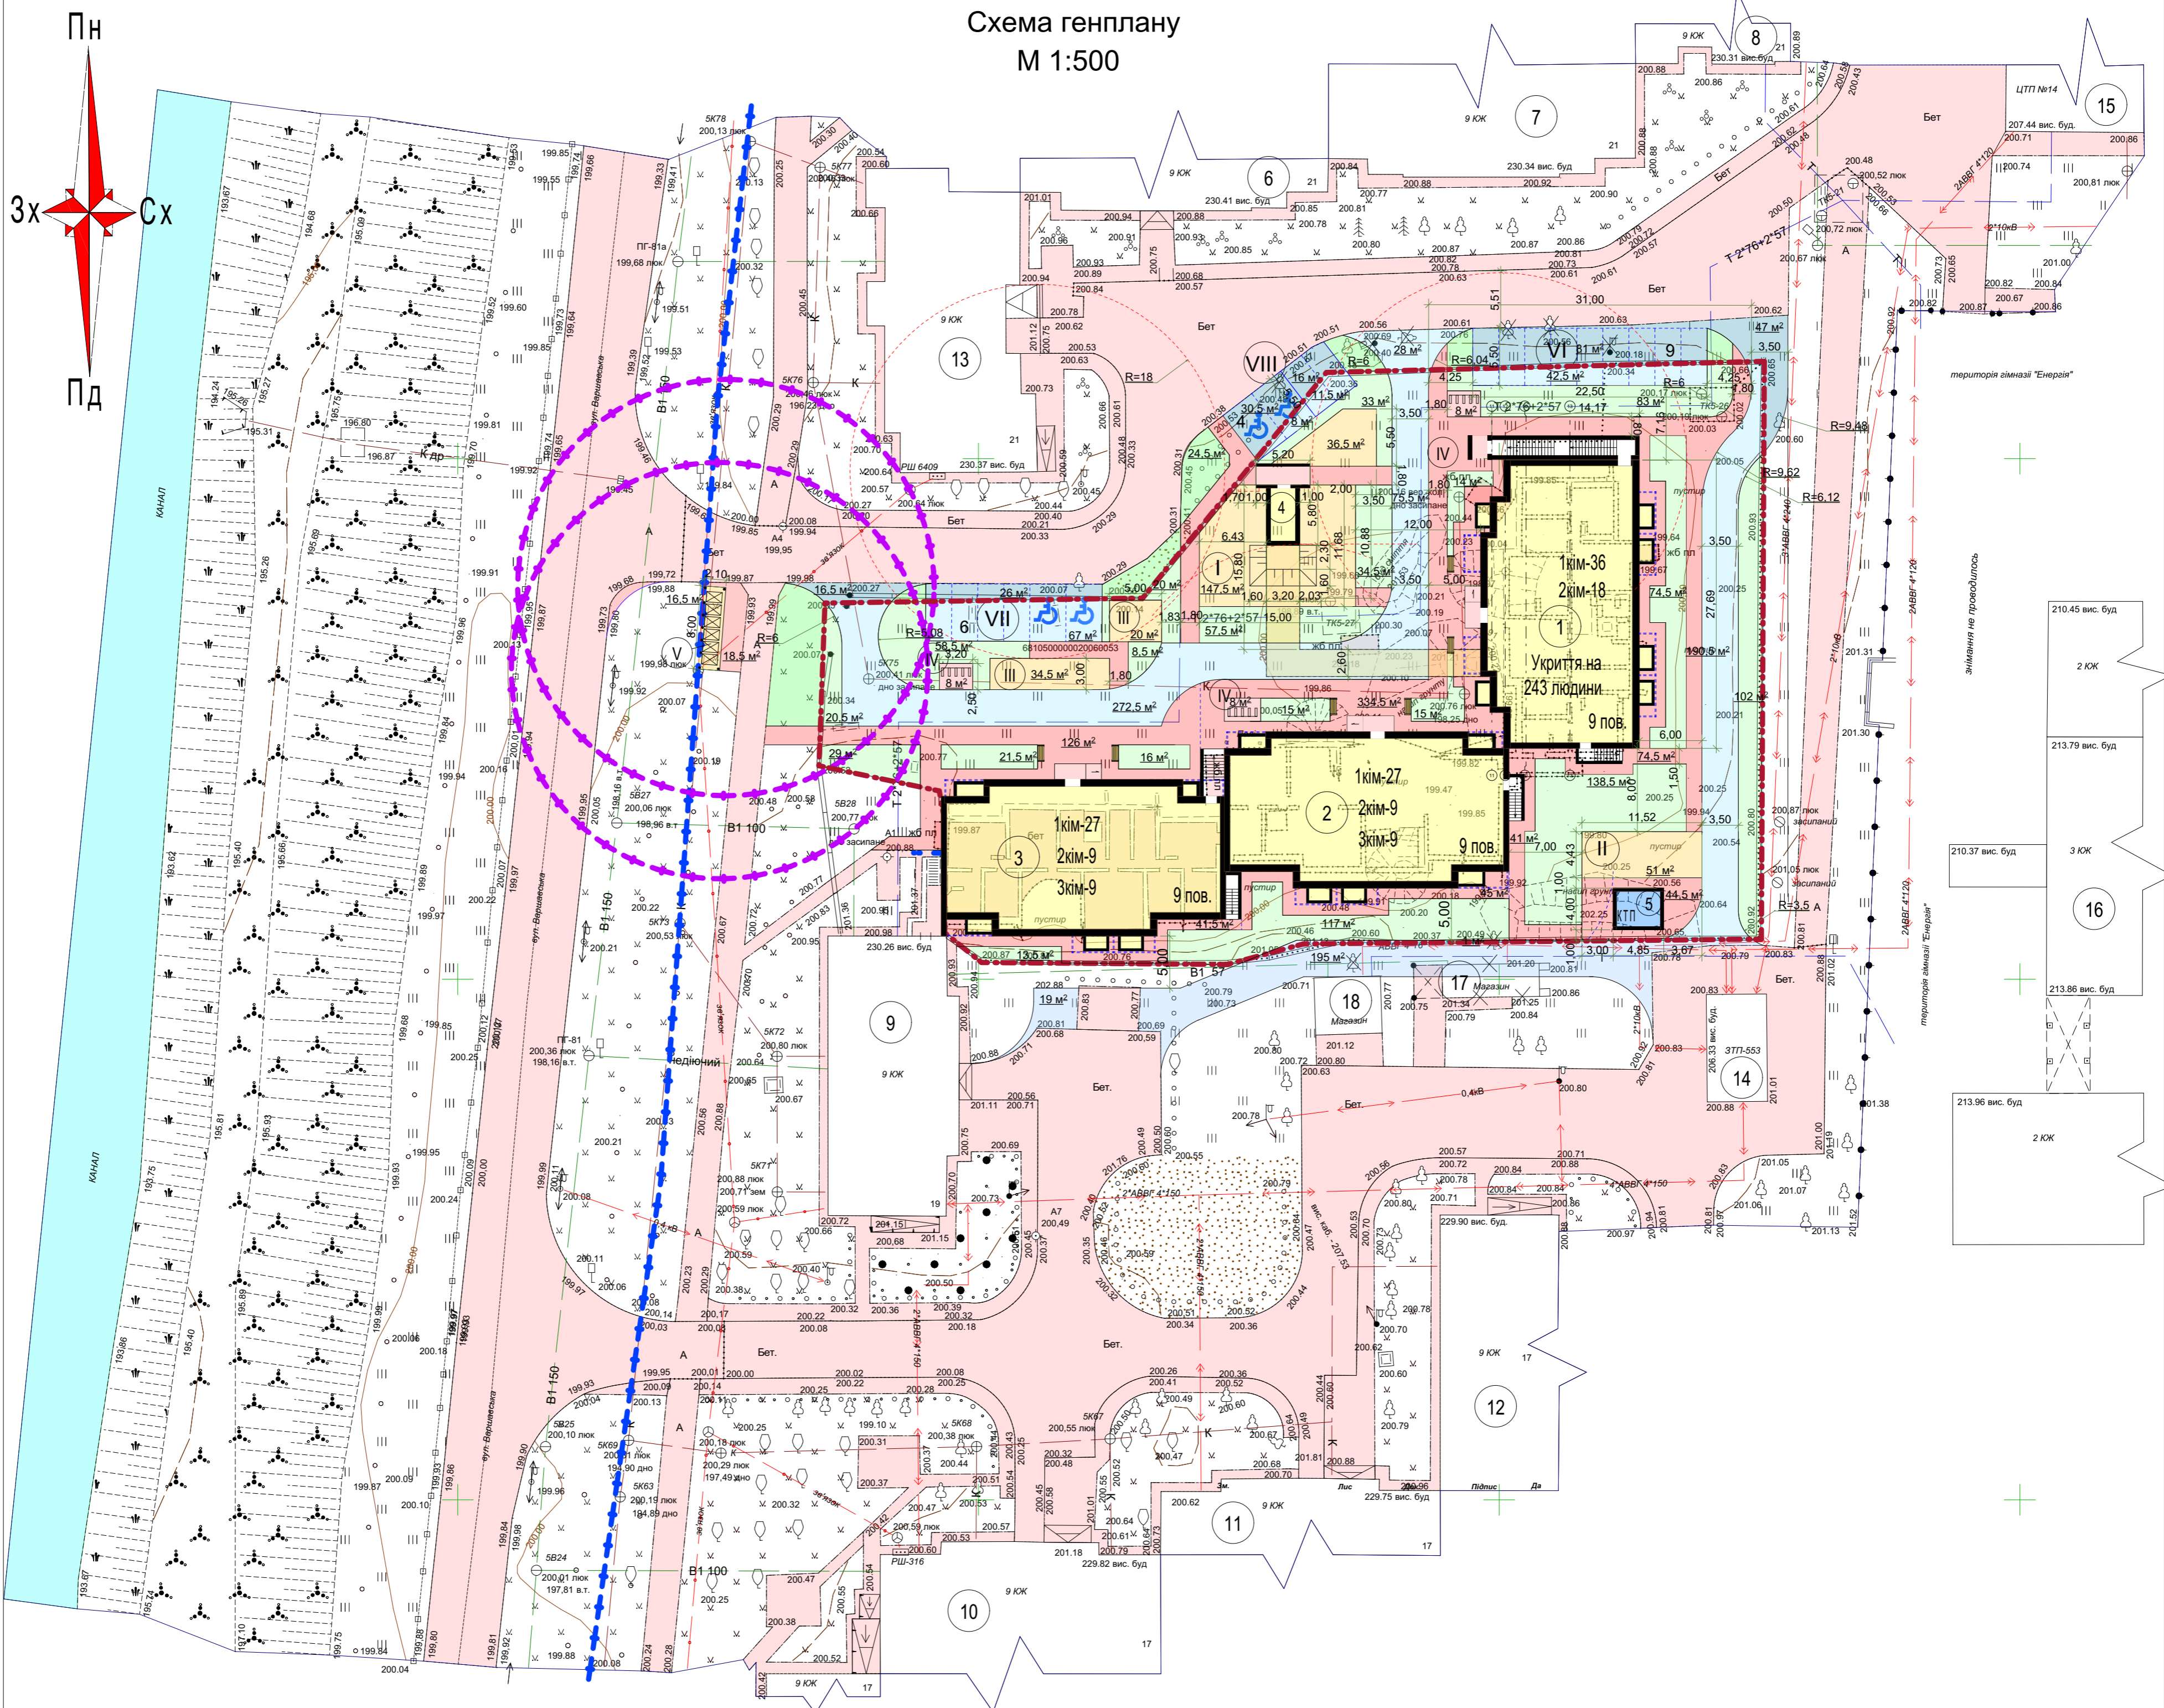

Відомість житлових та громадських будівель та споруд

Номер на плані	Найменування та позначка	Поверховість	Кількість		Площа, м²		Будівельний об'єм, м³		
			Будівель	Квартир	Забудови	Загальна, що нормується	Будівлі	Всього	
Проектовані									
1	Житловий будинок 508, 1 секція, 1 пусковий комплекс	9	1	54	437,00	437,00	2729,45	16773,00	16773,00
2	Житловий будинок 508, 2 секція, 2 пусковий комплекс	9	1	45	406,50	406,50	2729,45	14802,00	14802,00
3	Житловий будинок 508, 3 секція, 3 пусковий комплекс	9	1	45	407,00	407,00	2153,70	13032,70	13032,70
4	Аварійний вихід із споруди подвійного призначення	1	1	—	17,50	17,50	17,50	52,50	52,50
5	Комплектна трансформаторна підстанція	1	1	—	19,40	19,40	—	—	—
Існуючі									
6	Житловий будинок	9	1	—	—	—	—	—	—
7	Житловий будинок	9	1	—	—	—	—	—	—
8	Житловий будинок	9	1	—	—	—	—	—	—
9	Житловий будинок	9	1	—	—	—	—	—	—
10	Житловий будинок	9	1	—	—	—	—	—	—
11	Житловий будинок	9	1	—	—	—	—	—	—
12	Житловий будинок	9	1	—	—	—	—	—	—
13	Житловий будинок	9	1	—	—	—	—	—	—
14	Закрита трансформаторна підстанція (ЗТП-553)	1	1	—	—	—	—	—	—
15	Центральний тепловий пункт (ЦТП №14)	1	1	—	—	—	—	—	—
16	Гімназія "Енергія"	2-3	1	—	—	—	—	—	—
17	Магазин (МАФ)	1	1	—	—	—	—	—	—
18	Магазин (МАФ)	1	1	—	—	—	—	—	—

- Проектований житловий будинок
- Майданчики
- Проїзди
- Тротуари
- Озеленення

Техніко-економічні показники

Найменування	Одиниця виміру	Кількість	
		В межах території	За межами території
Площа земельної ділянки	га	0,3973	0,4948
Площа забудови	кв.м.	1268,00	—
Площа проїздів, парковок та тротуарів, в т.ч.:	кв.м.	9397,00	4620,00
- з асфальтованим покриттям	кв.м.	6384,00	4574,00
- з тротуарної плитки	кв.м.	3013,00	—
Площа майданчиків	кв.м.	288,50	46,00
Площа озеленення	По розрахунку - 1458,00	кв.м.	1200,00
Щільність забудови	%	31,90	—
Щільність озеленення	%	30,20	—

Відомість майданчиків

Номер на плані	Найменування	Одиниця виміру	Розрахункова	По проекту	Примітка
I	Майданчик для ігор дітей дошкільного та молодшого шкільного віку	м²	170,10	170,50	проект.
II	Майданчик для відпочинку дорослого населення	м²	42,50	48,00	проект.
III	Майданчик для занять фізкультурою	м²	48,60	50,00	проект.
IV	Майданчик для тимчасової стоянки велосипедів	м²	24,30	24,50	проект.
V	Майданчик для збирання побутових відходів	м²	17,00	16,50	проект.
Майданчики для тимчасового зберігання автомобілів (гостьові стоянки)					
VI	Майданчики для стоянки автомобілів (9 маш. м.)	машинно-місце	15	9	проект.
VII	Майданчики для стоянки автомобілів (6 маш. м.)	машинно-місце	—	6	проект.
Майданчики для постійного зберігання автомобілів					
VIII	Майданчики для стоянки автомобілів (4 маш. м.)	машинно-місце	15	4	проект.

Умовні позначення

- Границя земельної ділянки
- Границя благоустрою
- Санітарно-захисна зона від майданчика для збирання побутових відходів
- Межа прибережної захисної смуги водного об'єкту

19-124-01-24-22859-ГП					
Нове будівництво багатоквартирного житлового будинку (для забезпечення проживання будівельників, задіяних при спорудженні енергоблоків ВП ХАЕС) по вул.Варшавська в м.Нетішин, Нетішинської територіальної громади Шепетівського району Хмельницької області					
Змін.	Кільк.	Аркуш	Ндок.	Підпис	Дата
Генеральний план					
Схема генплану М 1:500					
			Стадія	Аркуш	Аркушів
			П	1	
			ФОП "Пішенін І.В."		