


Комунальне підприємство НМР "Бюро технічної інвентаризації"	
Начальник	
Склад	
Перевіряє	
Дата виконання	13 листопада, 2015 р.

Горбохорий плс
просп. Незалеж
літ. А-ІХ
VII поверх
масштаб 1:100

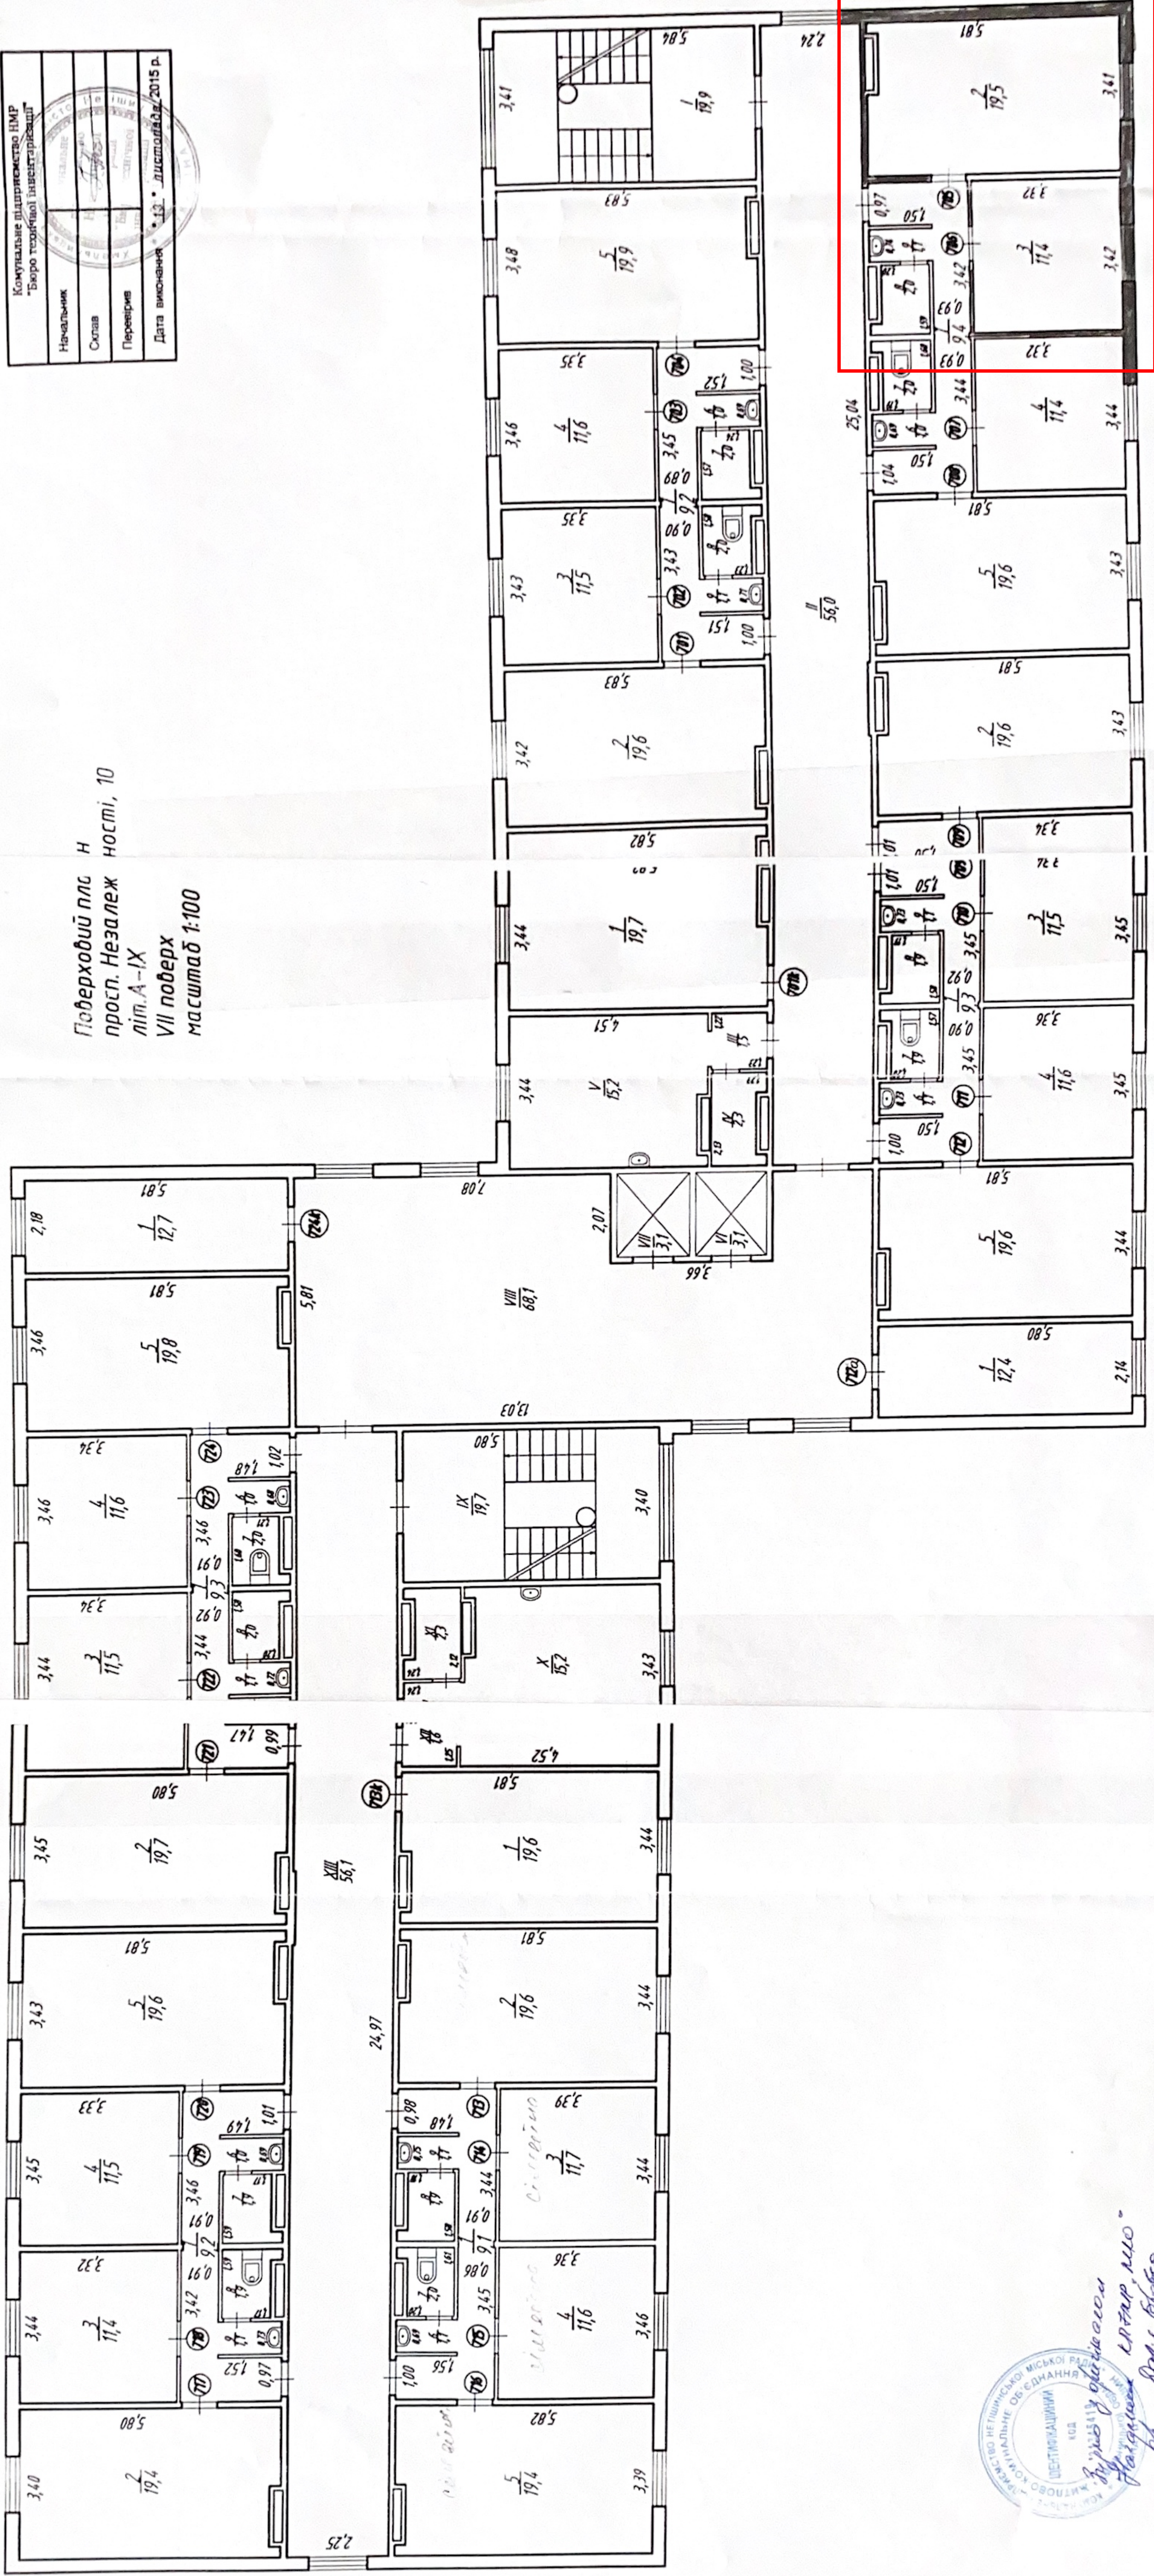


Інститут технічної інвентаризації
Київського міського району
КМДП
ІНСТІТУТ ТЕХНІЧНОЇ МІСЬКОЇ РАДІАЛЬНО-КОМП'ЮТЕРНОЇ ІНВЕНТАРИЗАЦІЇ
Київ


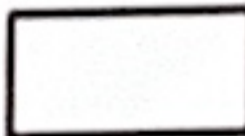
І. І. Іванов
Директор

В. В. Власов
Директор

Обмірний план

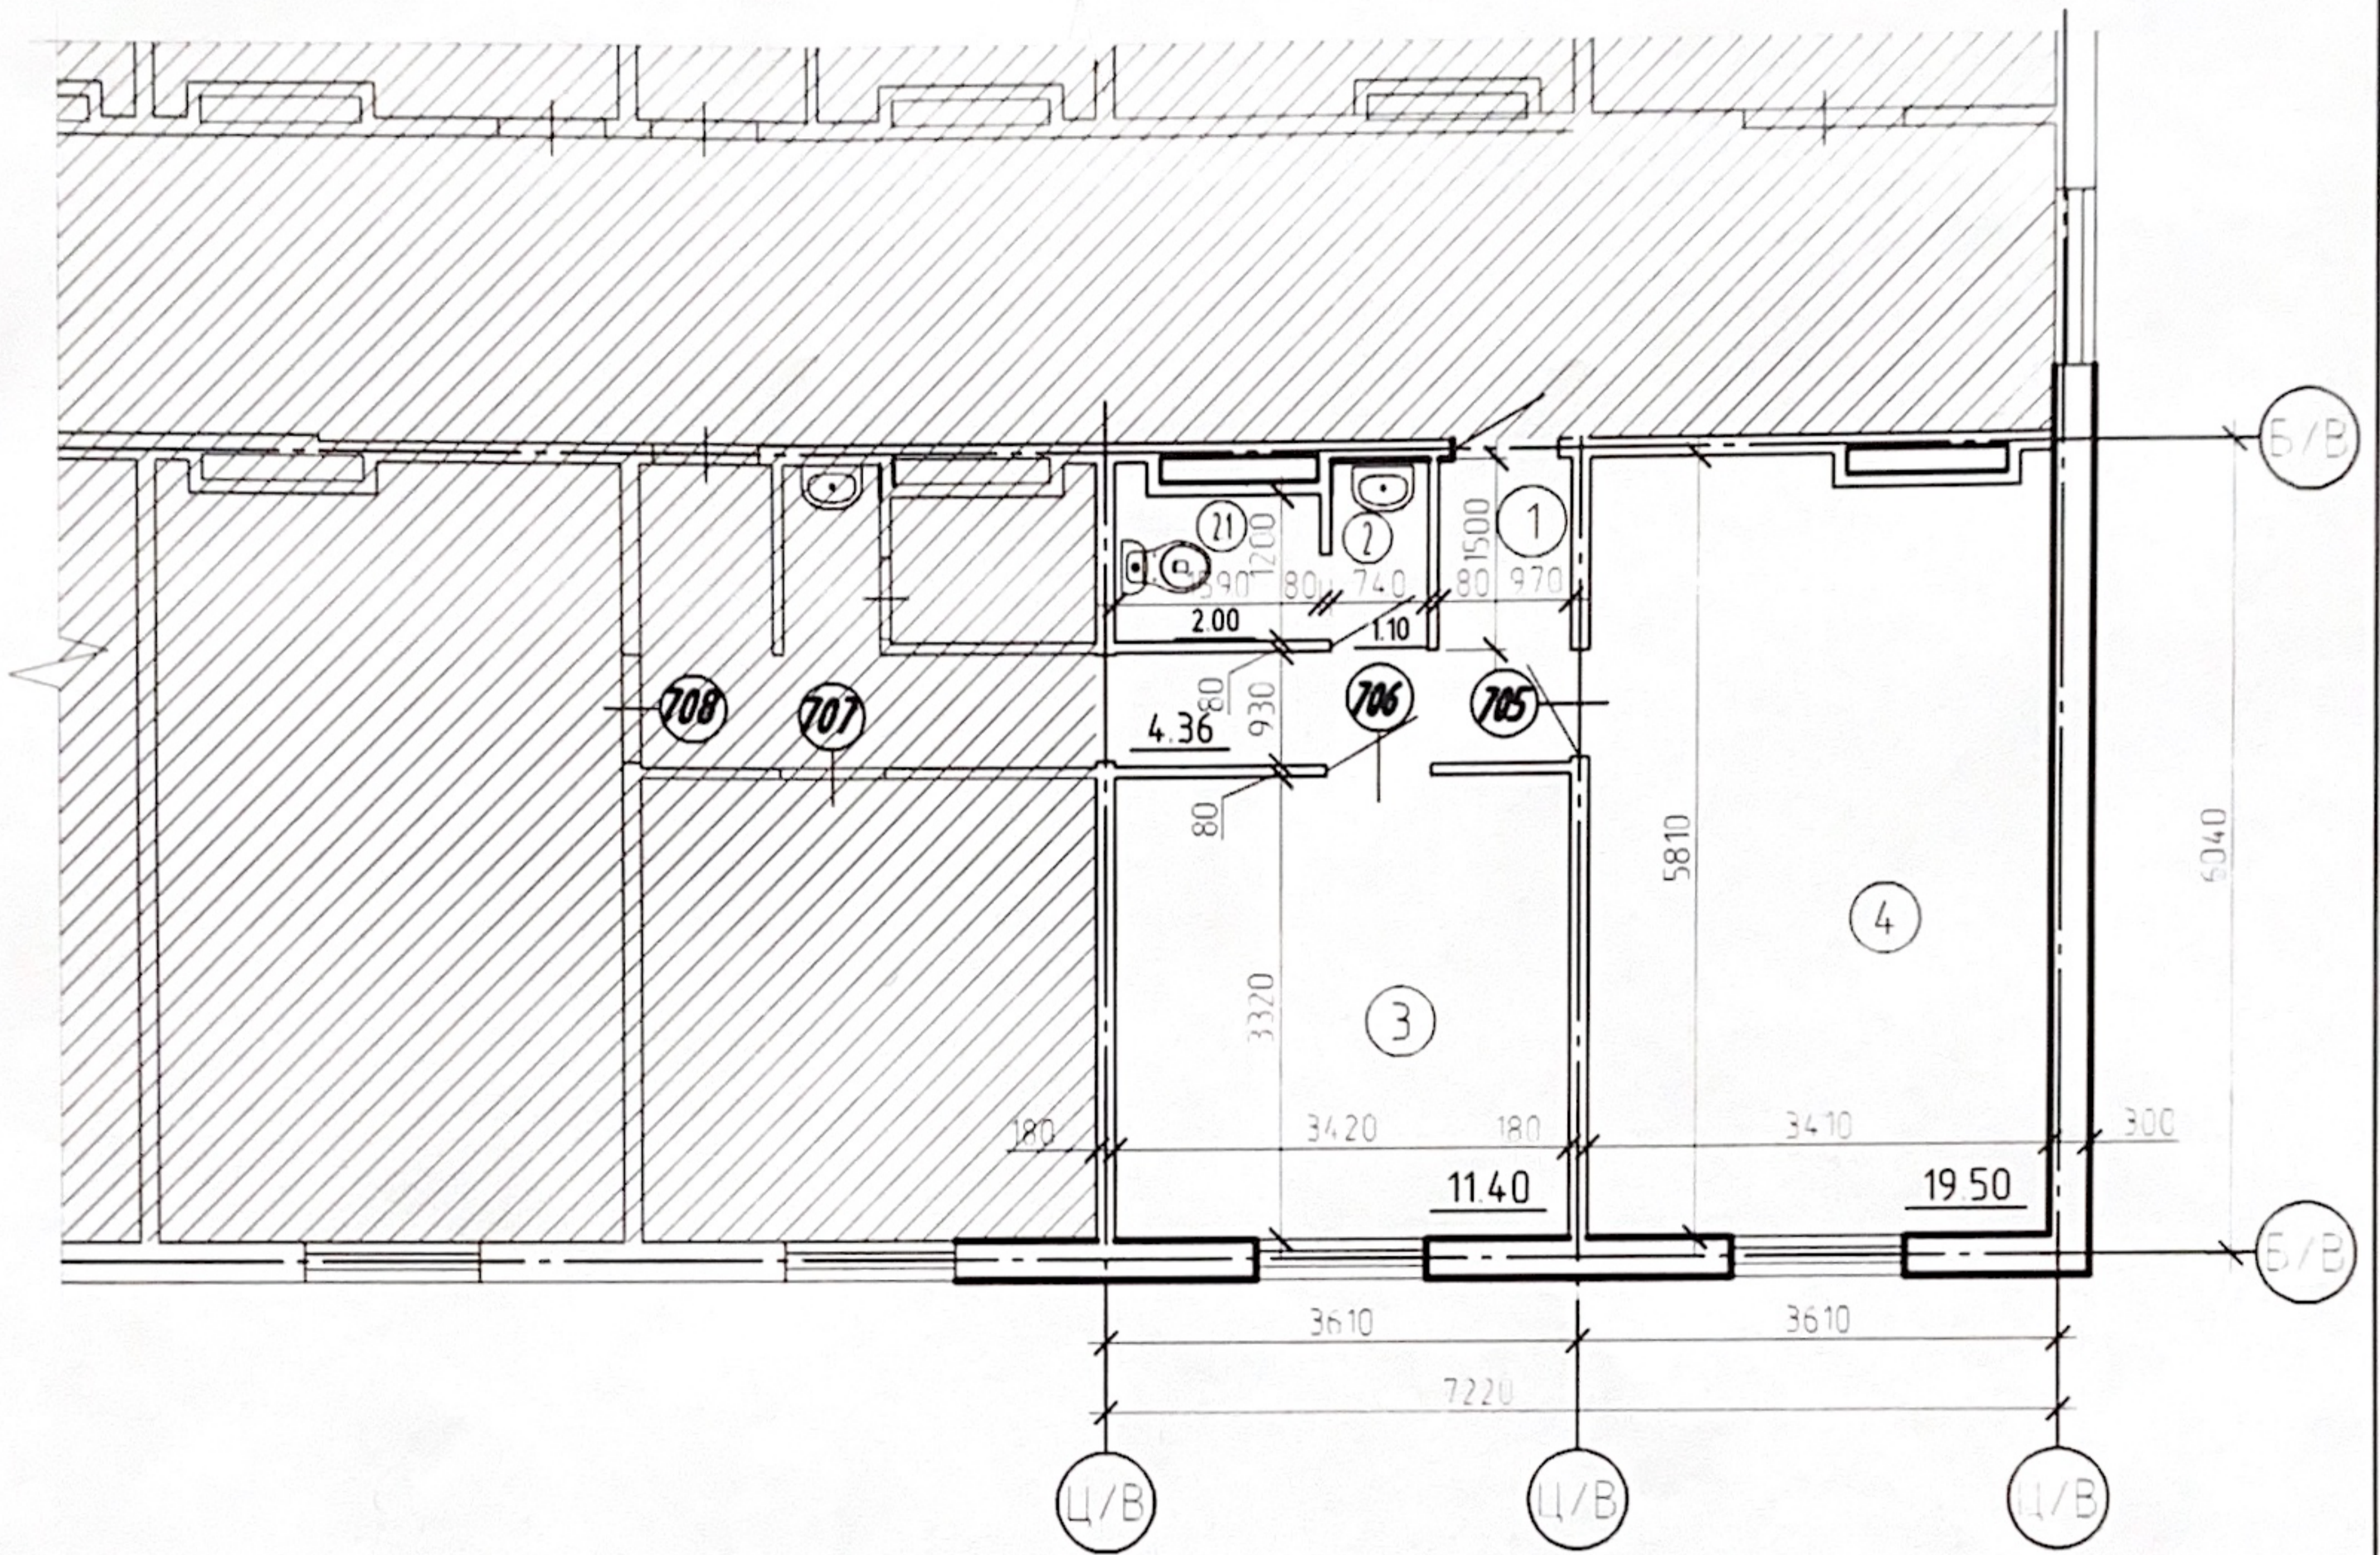


Умовні позначення

-  частина будинку, що не підлягає переплануванню
-  частина будинку, що підлягає переплануванню

1. Даний аркуш дивись з аркушем 3.

Погоджено :	

Зам.інв.№	2023					16/2023-АБ			
	Хмельницька обл. м.Нетішин просп. Незалежності, 10								
Підпис і дата	Зм	Кільк	Аркуш	№ док	Підпис	Дата	Перепланування житлових приміщення №705-706		
	ГІП	Розробив	Петрук Ковальчук				Стадія	Аркуш	Аркушів
Інв.№ ор.	Обмірний план						РП	2	
							ФОП Петрук І.Г. м. Нетішин		
Формат А4									

