





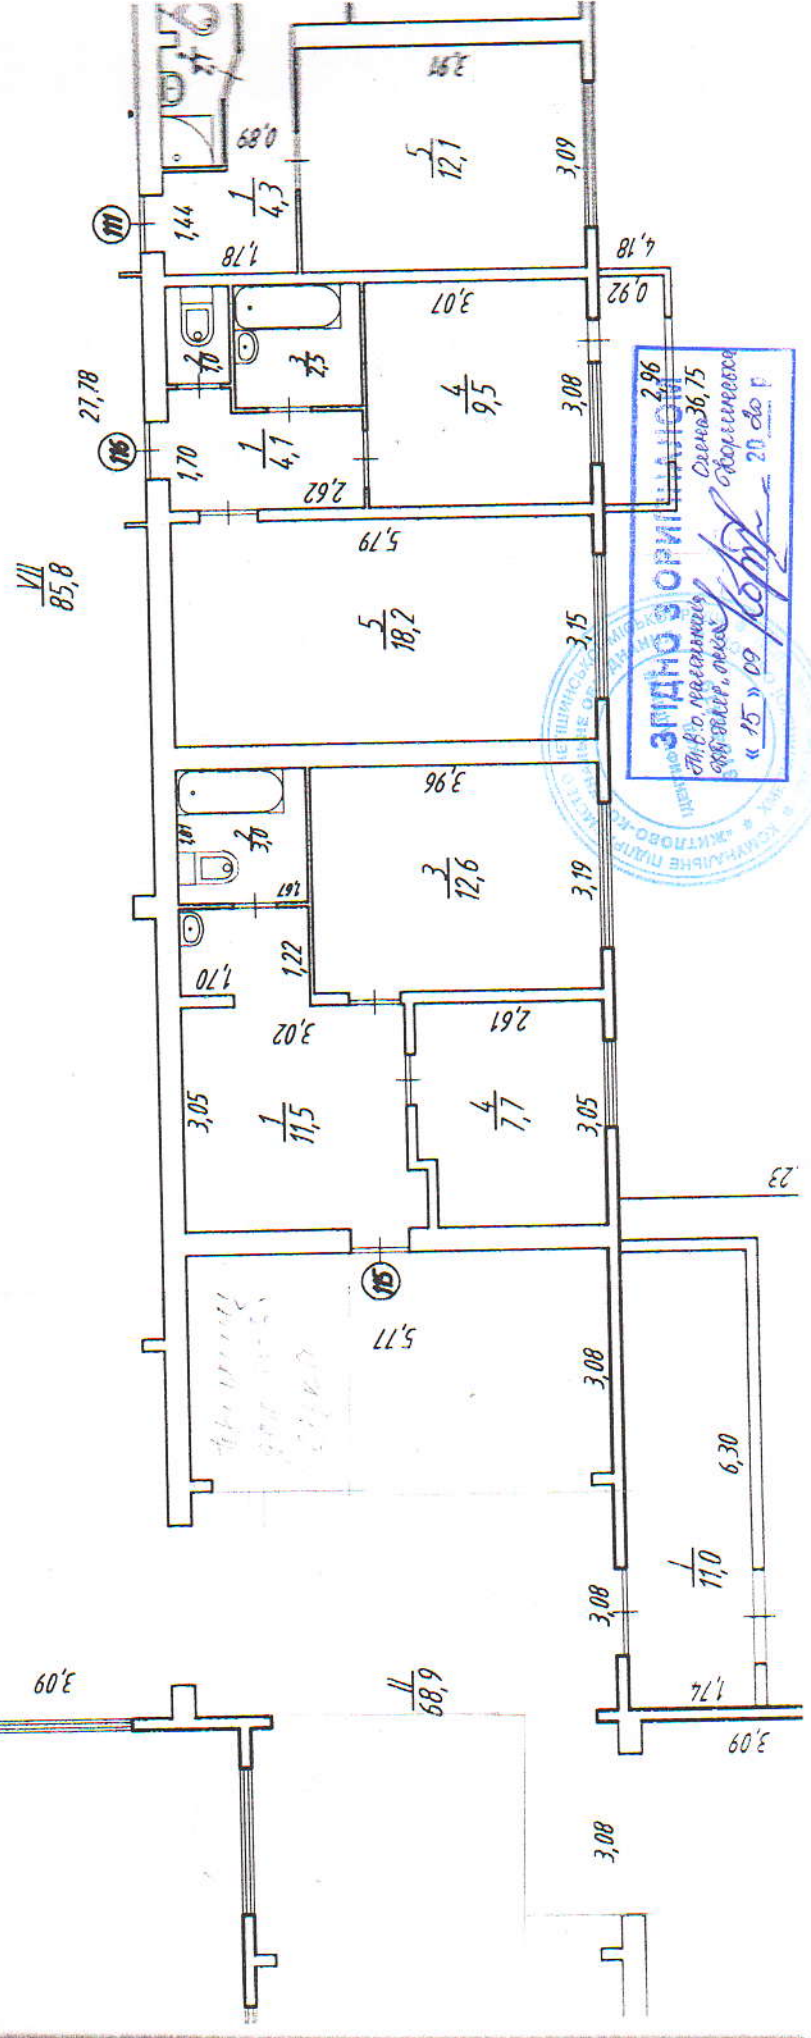

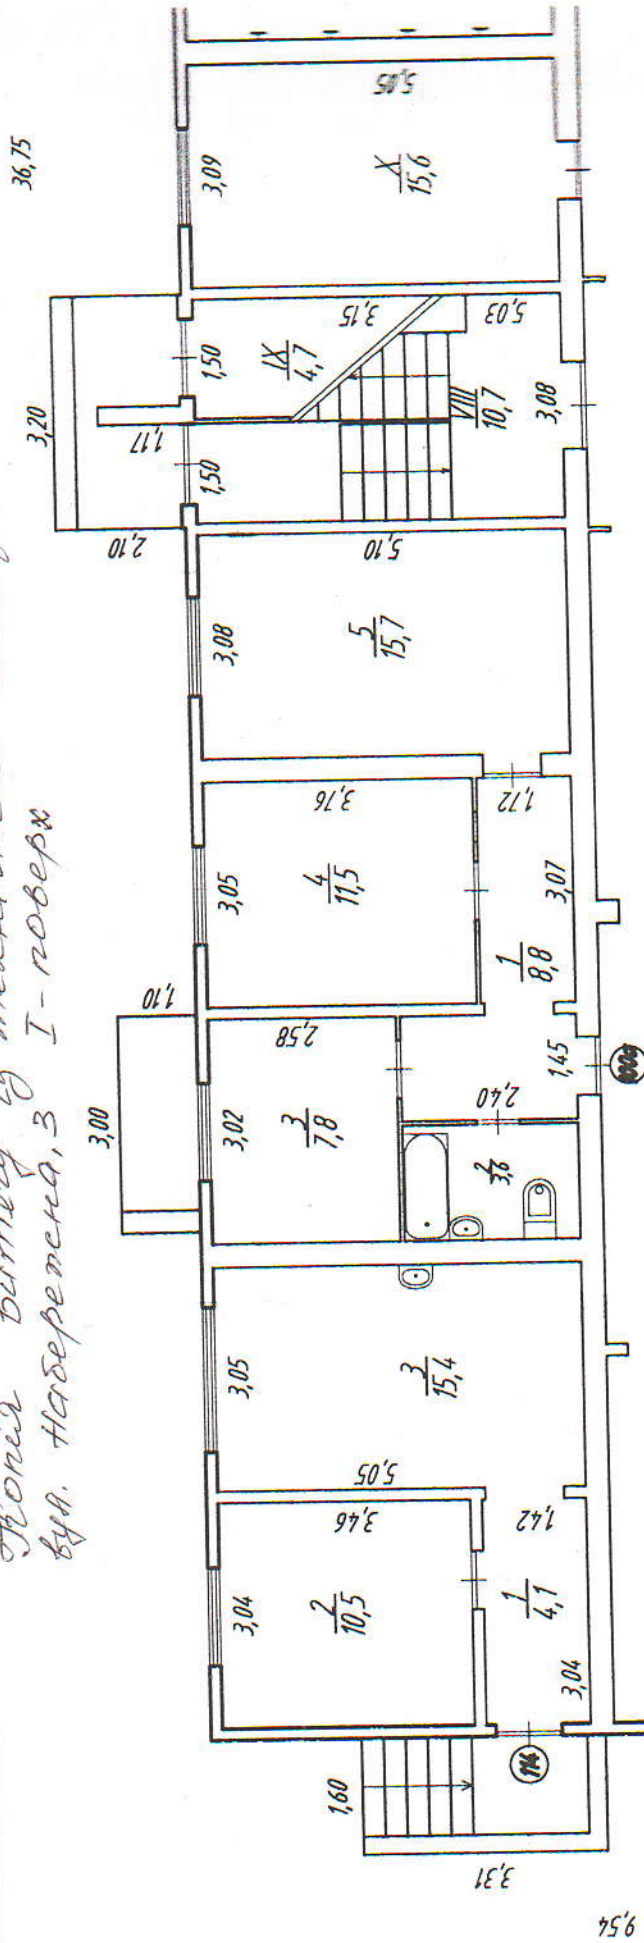

 «15» 09 2020 р.р.



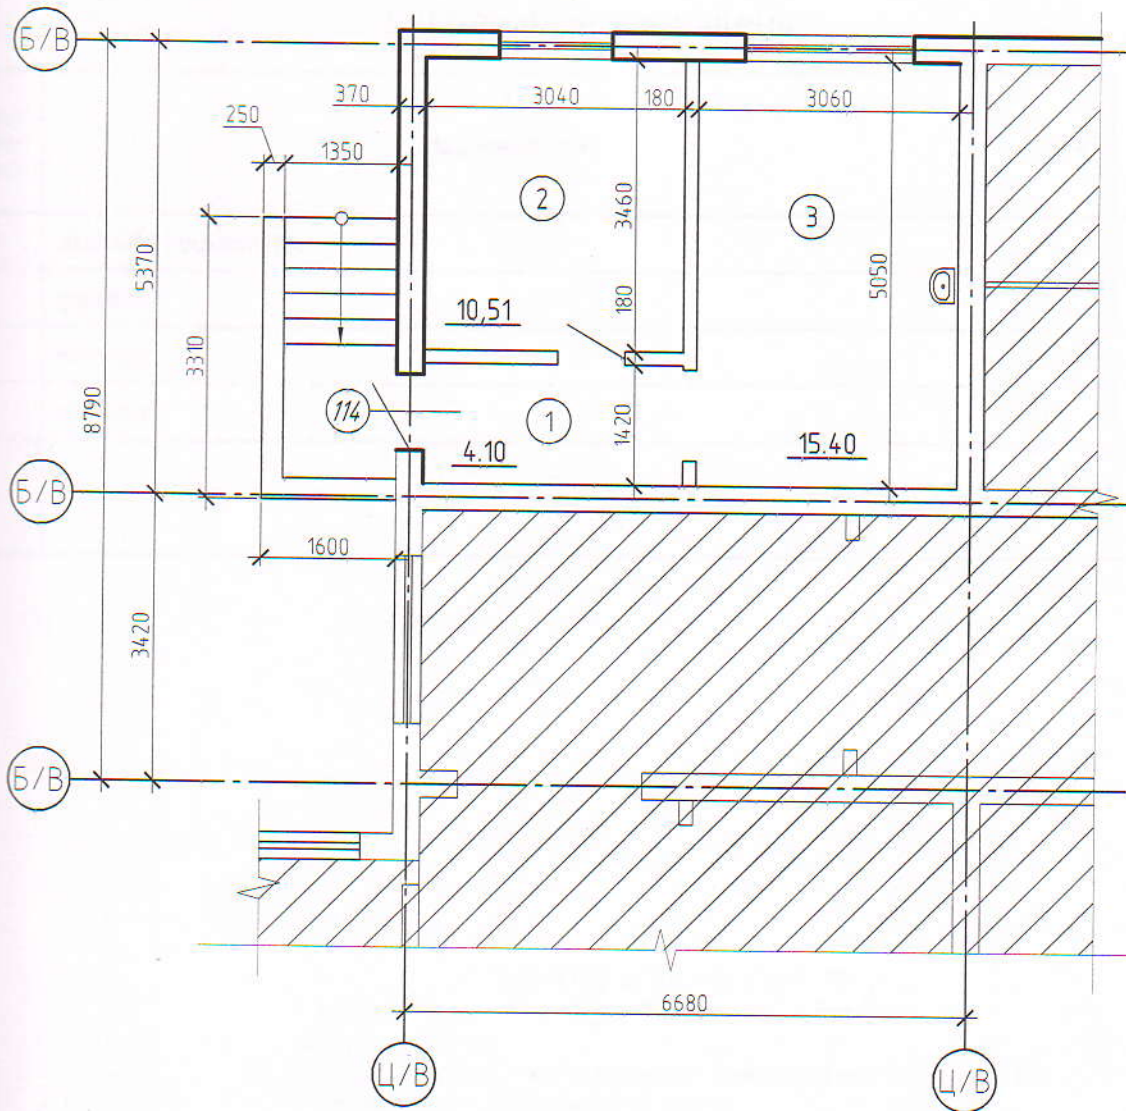
Обмірний план



Умовні позначення

-  частина будинку, що не підлягає переплануванню
-  частина будинку, що підлягає переплануванню

1. Даний аркуш дивись з аркушем 3.

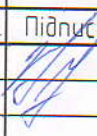					2020	116/2020 - АБ			
						Хмельницька обл. м.Нетішин вул. Набережна, 3			
Зм.	Кільк.	Аркуш	№ док.	Підпис	Дата	Перепланування житлового приміщення №114	Стадія	Аркуш	Аркушів
Інженер I кат			Ковальчук				РП	2	
Розробив			Ковальчук			Обмірний план	КП НМР "Благоустрій" м.Нетішин		

