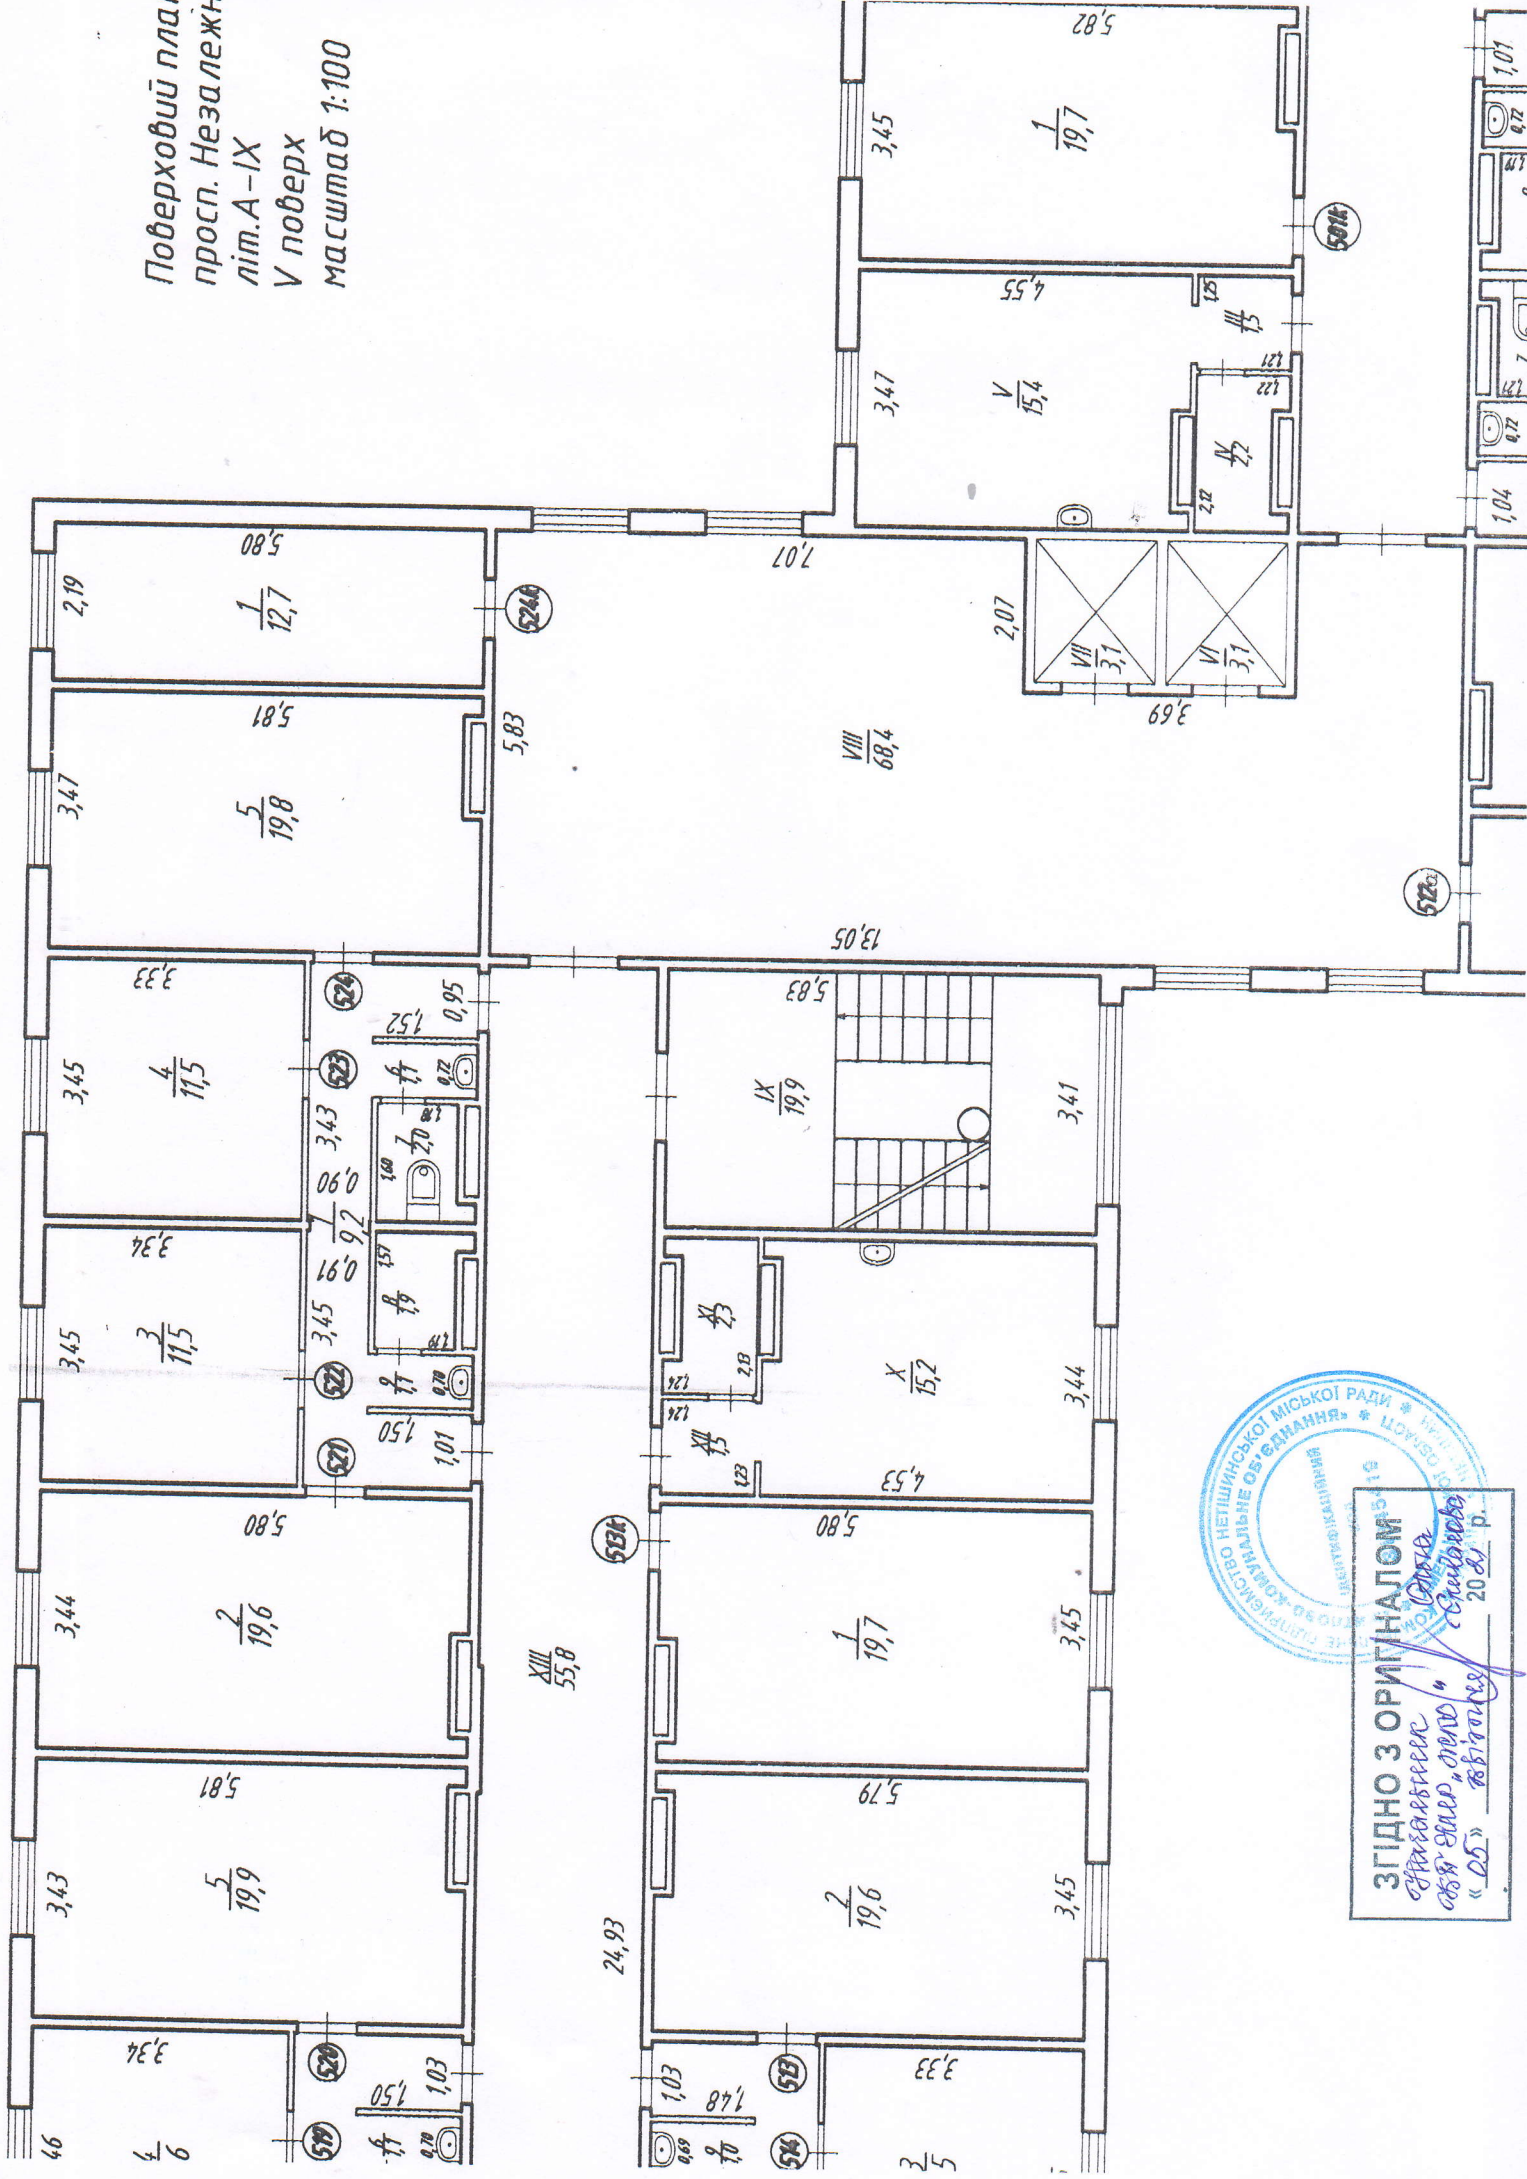


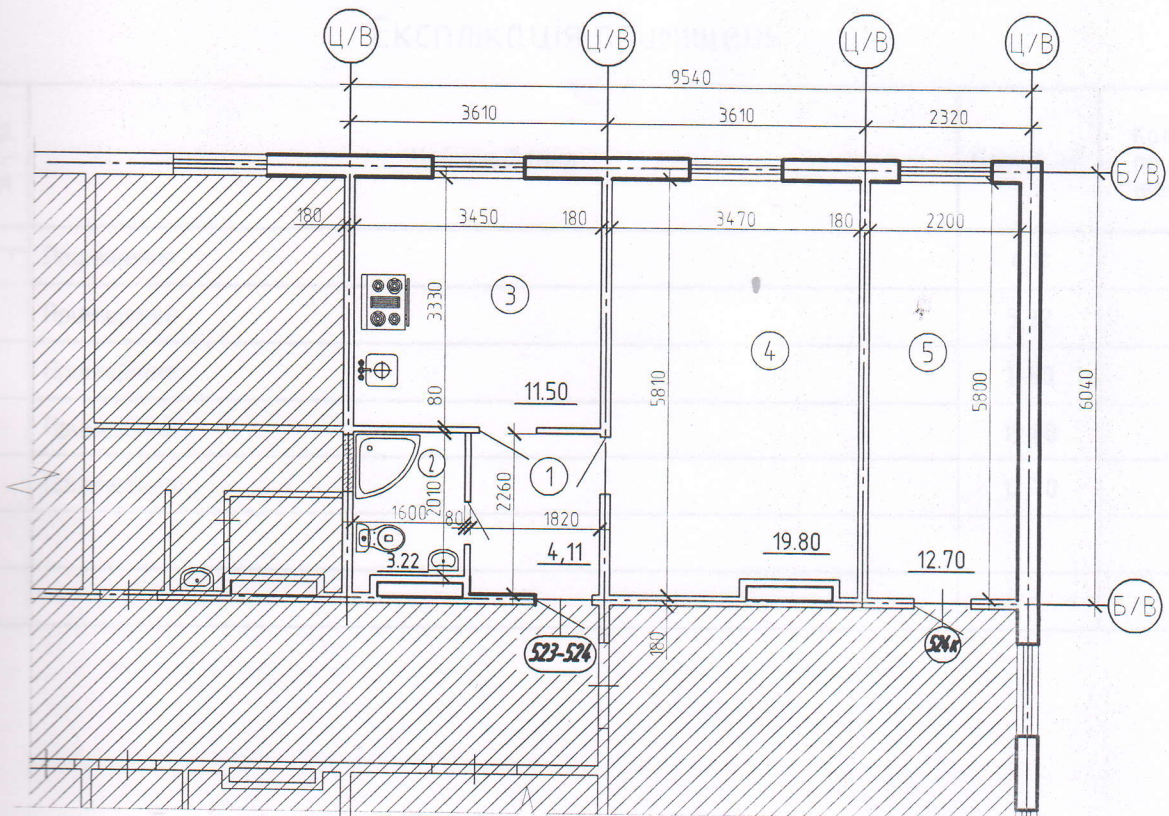
Поверховий план  
 просп. Незалежн  
 літ. А-ІХ  
 V поверх  
 Масштаб 1:100





**ЗГІДНО З ОРІГІНАЛОМ**  



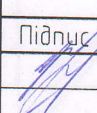
# Обмірний план



## Умовні позначення

-  частина будинку, що не підлягає переплануванню
-  частина будинку, що підлягає переплануванню

1. Даний аркуш дивись з аркушем 3.

				2020	147/2020-П- АБ			
					Хмельницька обл. м.Нетішин просп. Незалежності, 10 гуртожиток № 6			
Ек.	Кільк.	Аркуш	№ док.	Підпис	Дата	Стадія	Аркуш	Аркушів
Інженер	1	Кобальчук				РП	2	
Розробив		Кобальчук				Перепланування приміщення № 524к, яке знаходиться поза блоком на 5-му поверсі та межує із кімнатами № 523, 524		
						Обмірний план		
						КП НМР "Благоустрій" м.Нетішин		



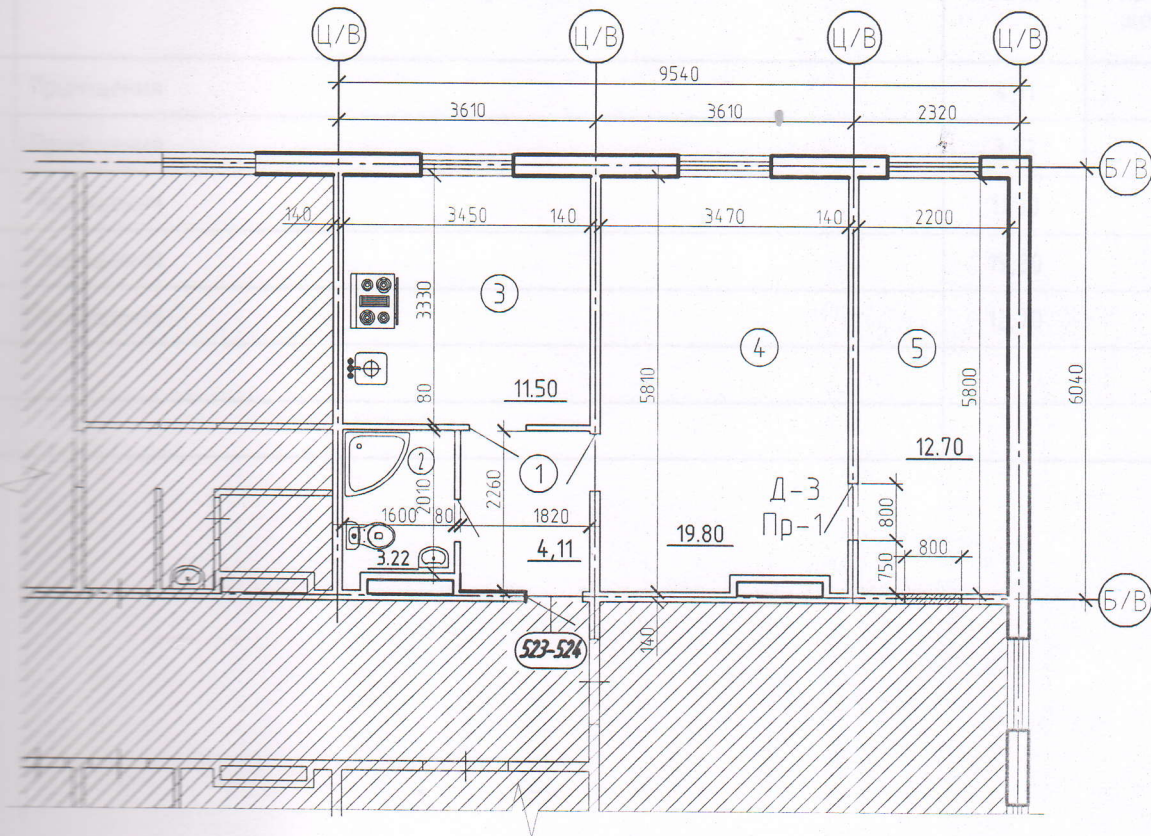
"Погоджено"

Начальник КП НМР "ЖКО"





Ерикалова О.О.



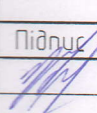
План



Умовні позначення

-  - частина будинку, що не підлягає переплануванню
-  - частина будинку, що підлягає переплануванню
-  - проріз, що замурується з ніздрюватого бетону  $t = 100\text{mm}$ , по ДСТУ Б В.2.7-137:2008 на розчині М50
-  - проріз, що влаштовується

1. Даний аркуш дивись з аркушами 5, 6.

		2020	147/2020-П- АБ			
			Хмельницька обл. м.Нетішин просп. Незалежності, 10 гуртожиток № 6			
Зм. Аркуш	№ док.	Підпис	Дата	Стадія	Аркуш	Аркушів
Ковальчук				РП	4	
Ковальчук				План		
				КП НМР "Благоустрій" м.Нетішин		