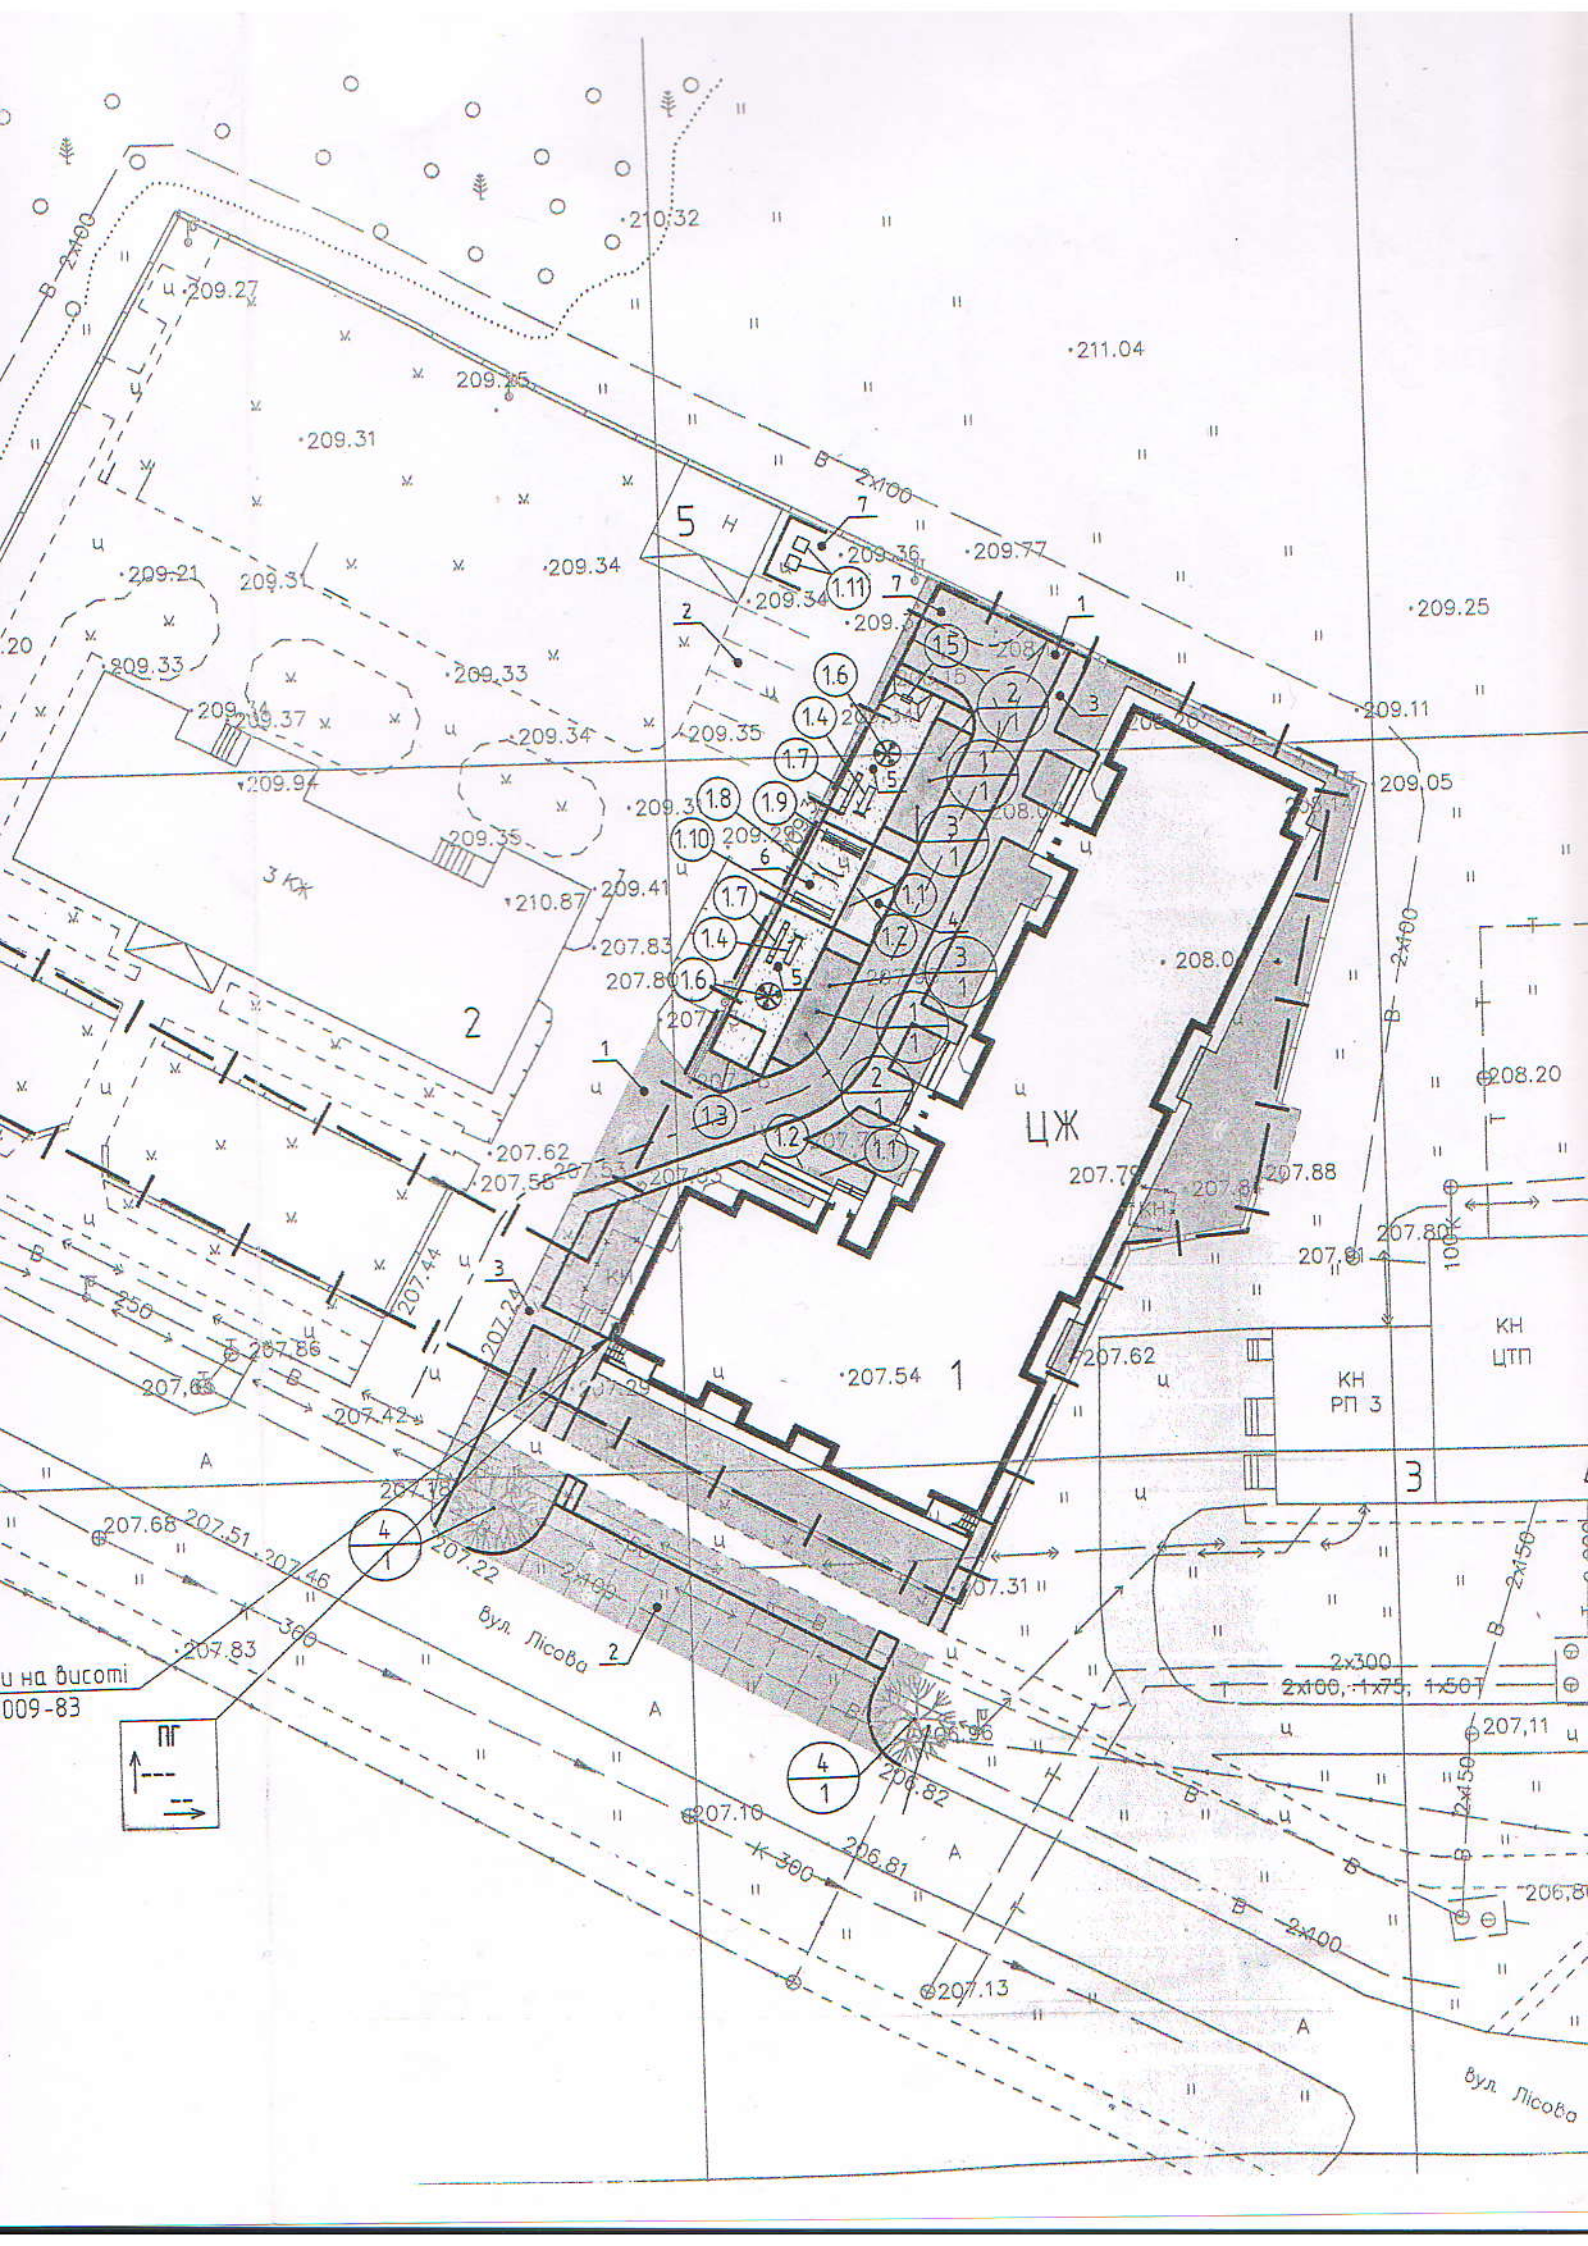

ЦЖ
КН
РП 3
КН
ЦТП
вул. Лісова
вул. Лісова
ПГ