


*Зміно і оприлюднені  
карталек № 3440 „БКТ“*




*Генерал Ермаков*

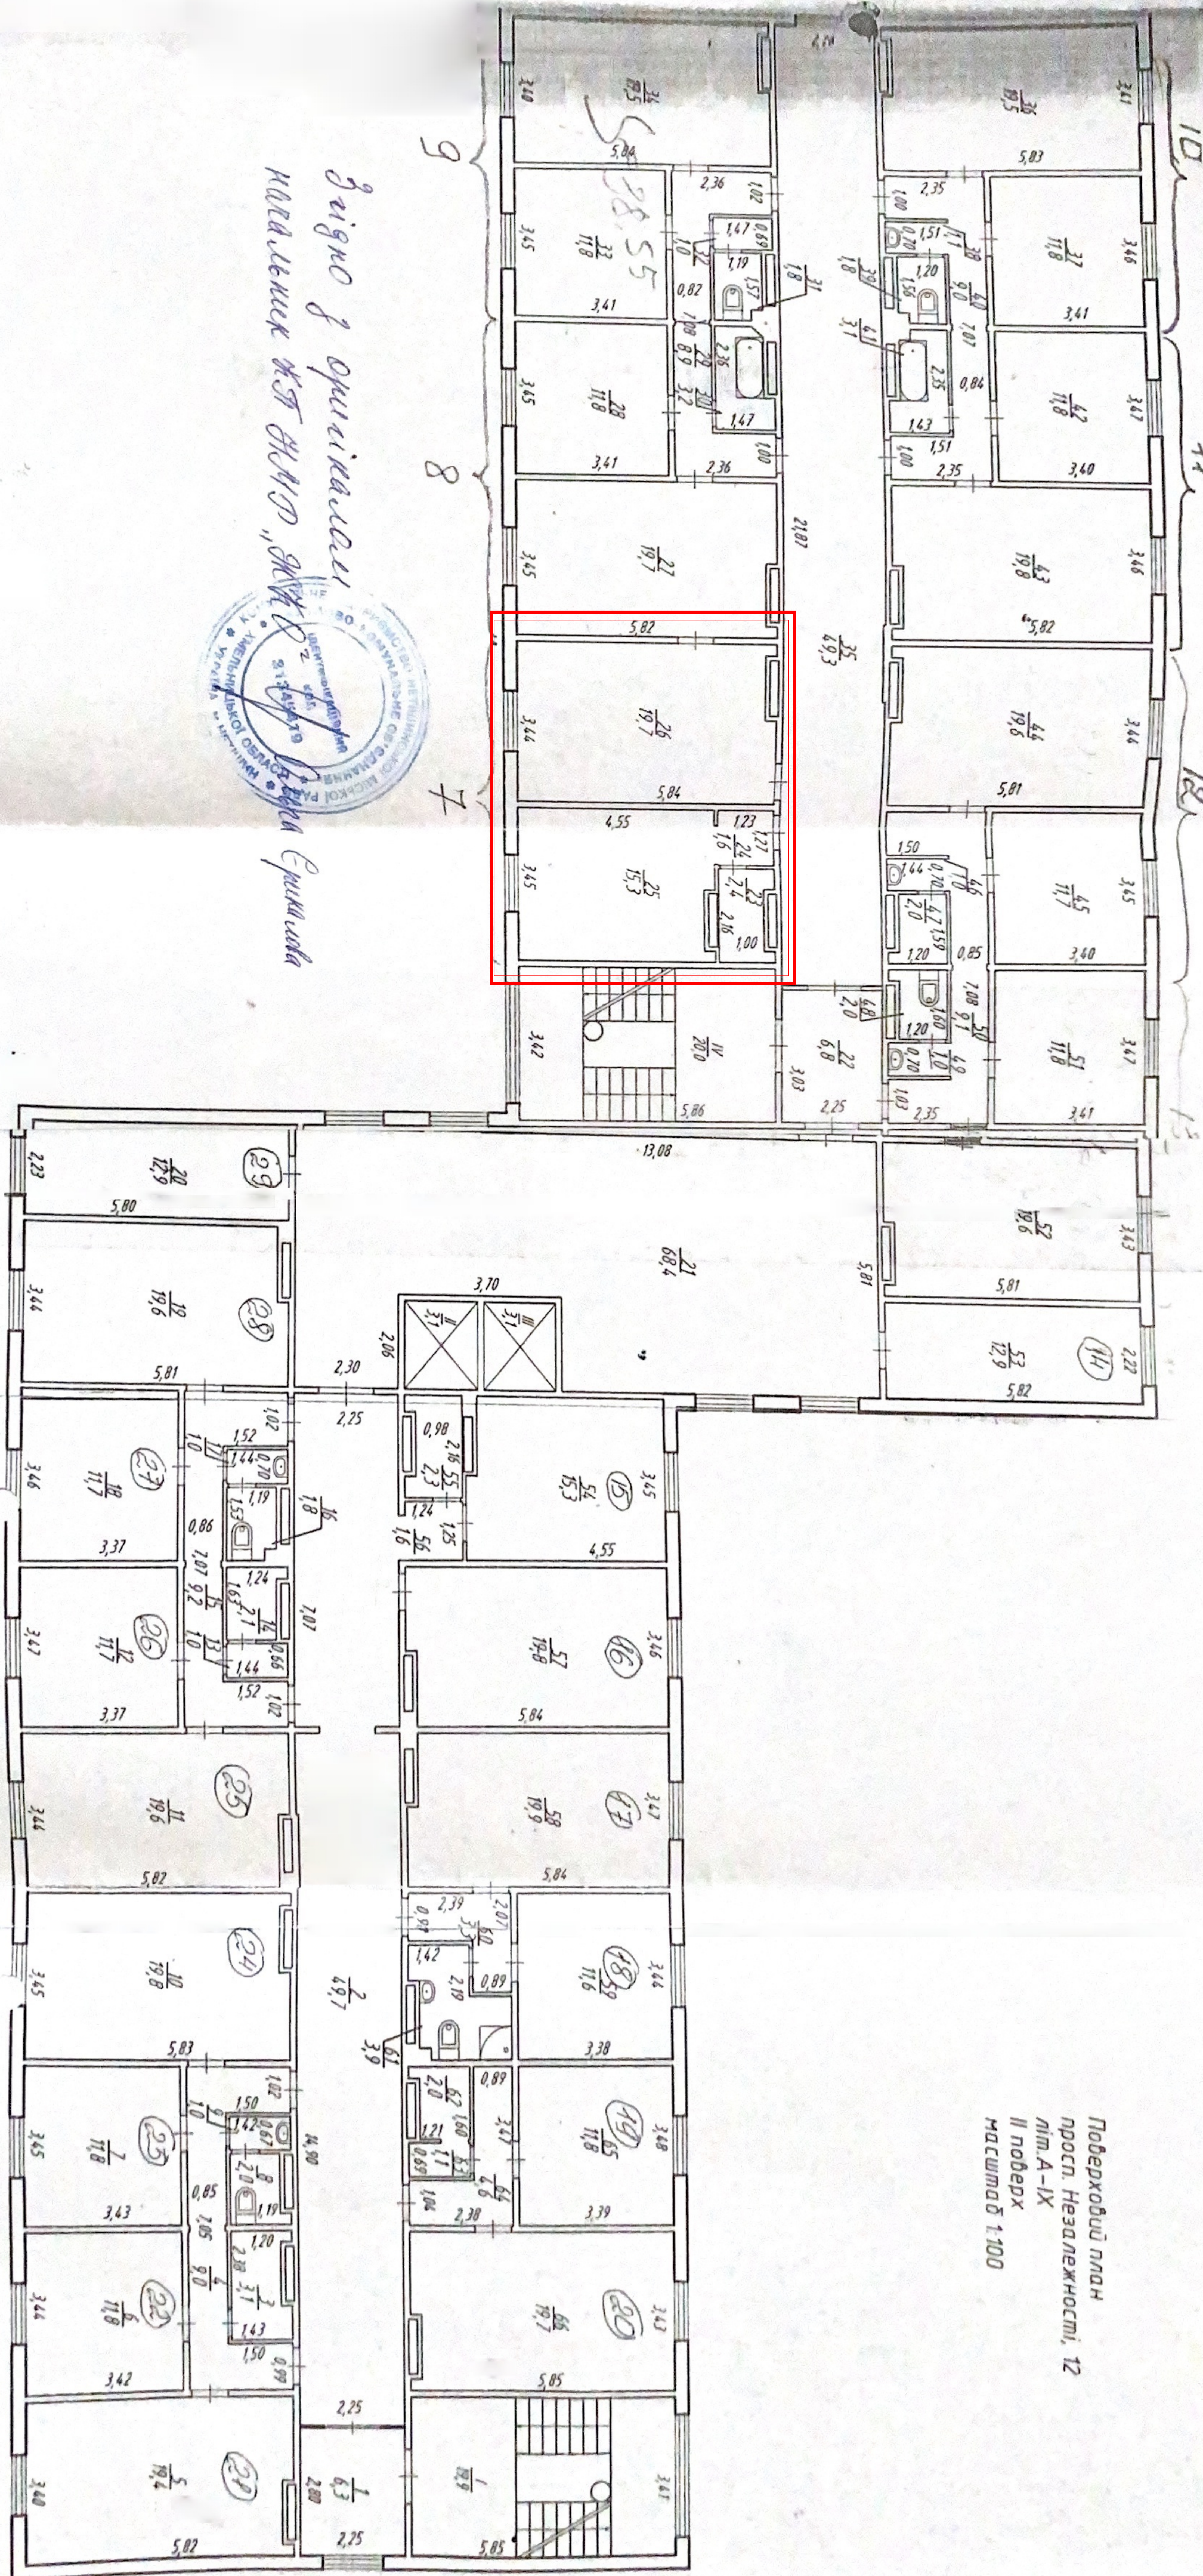


Підробковий план  
просп. Незалежності, 12  
літ. А-ІХ  
ІІ поверх  
масштаб 1:100




# Обмірний план

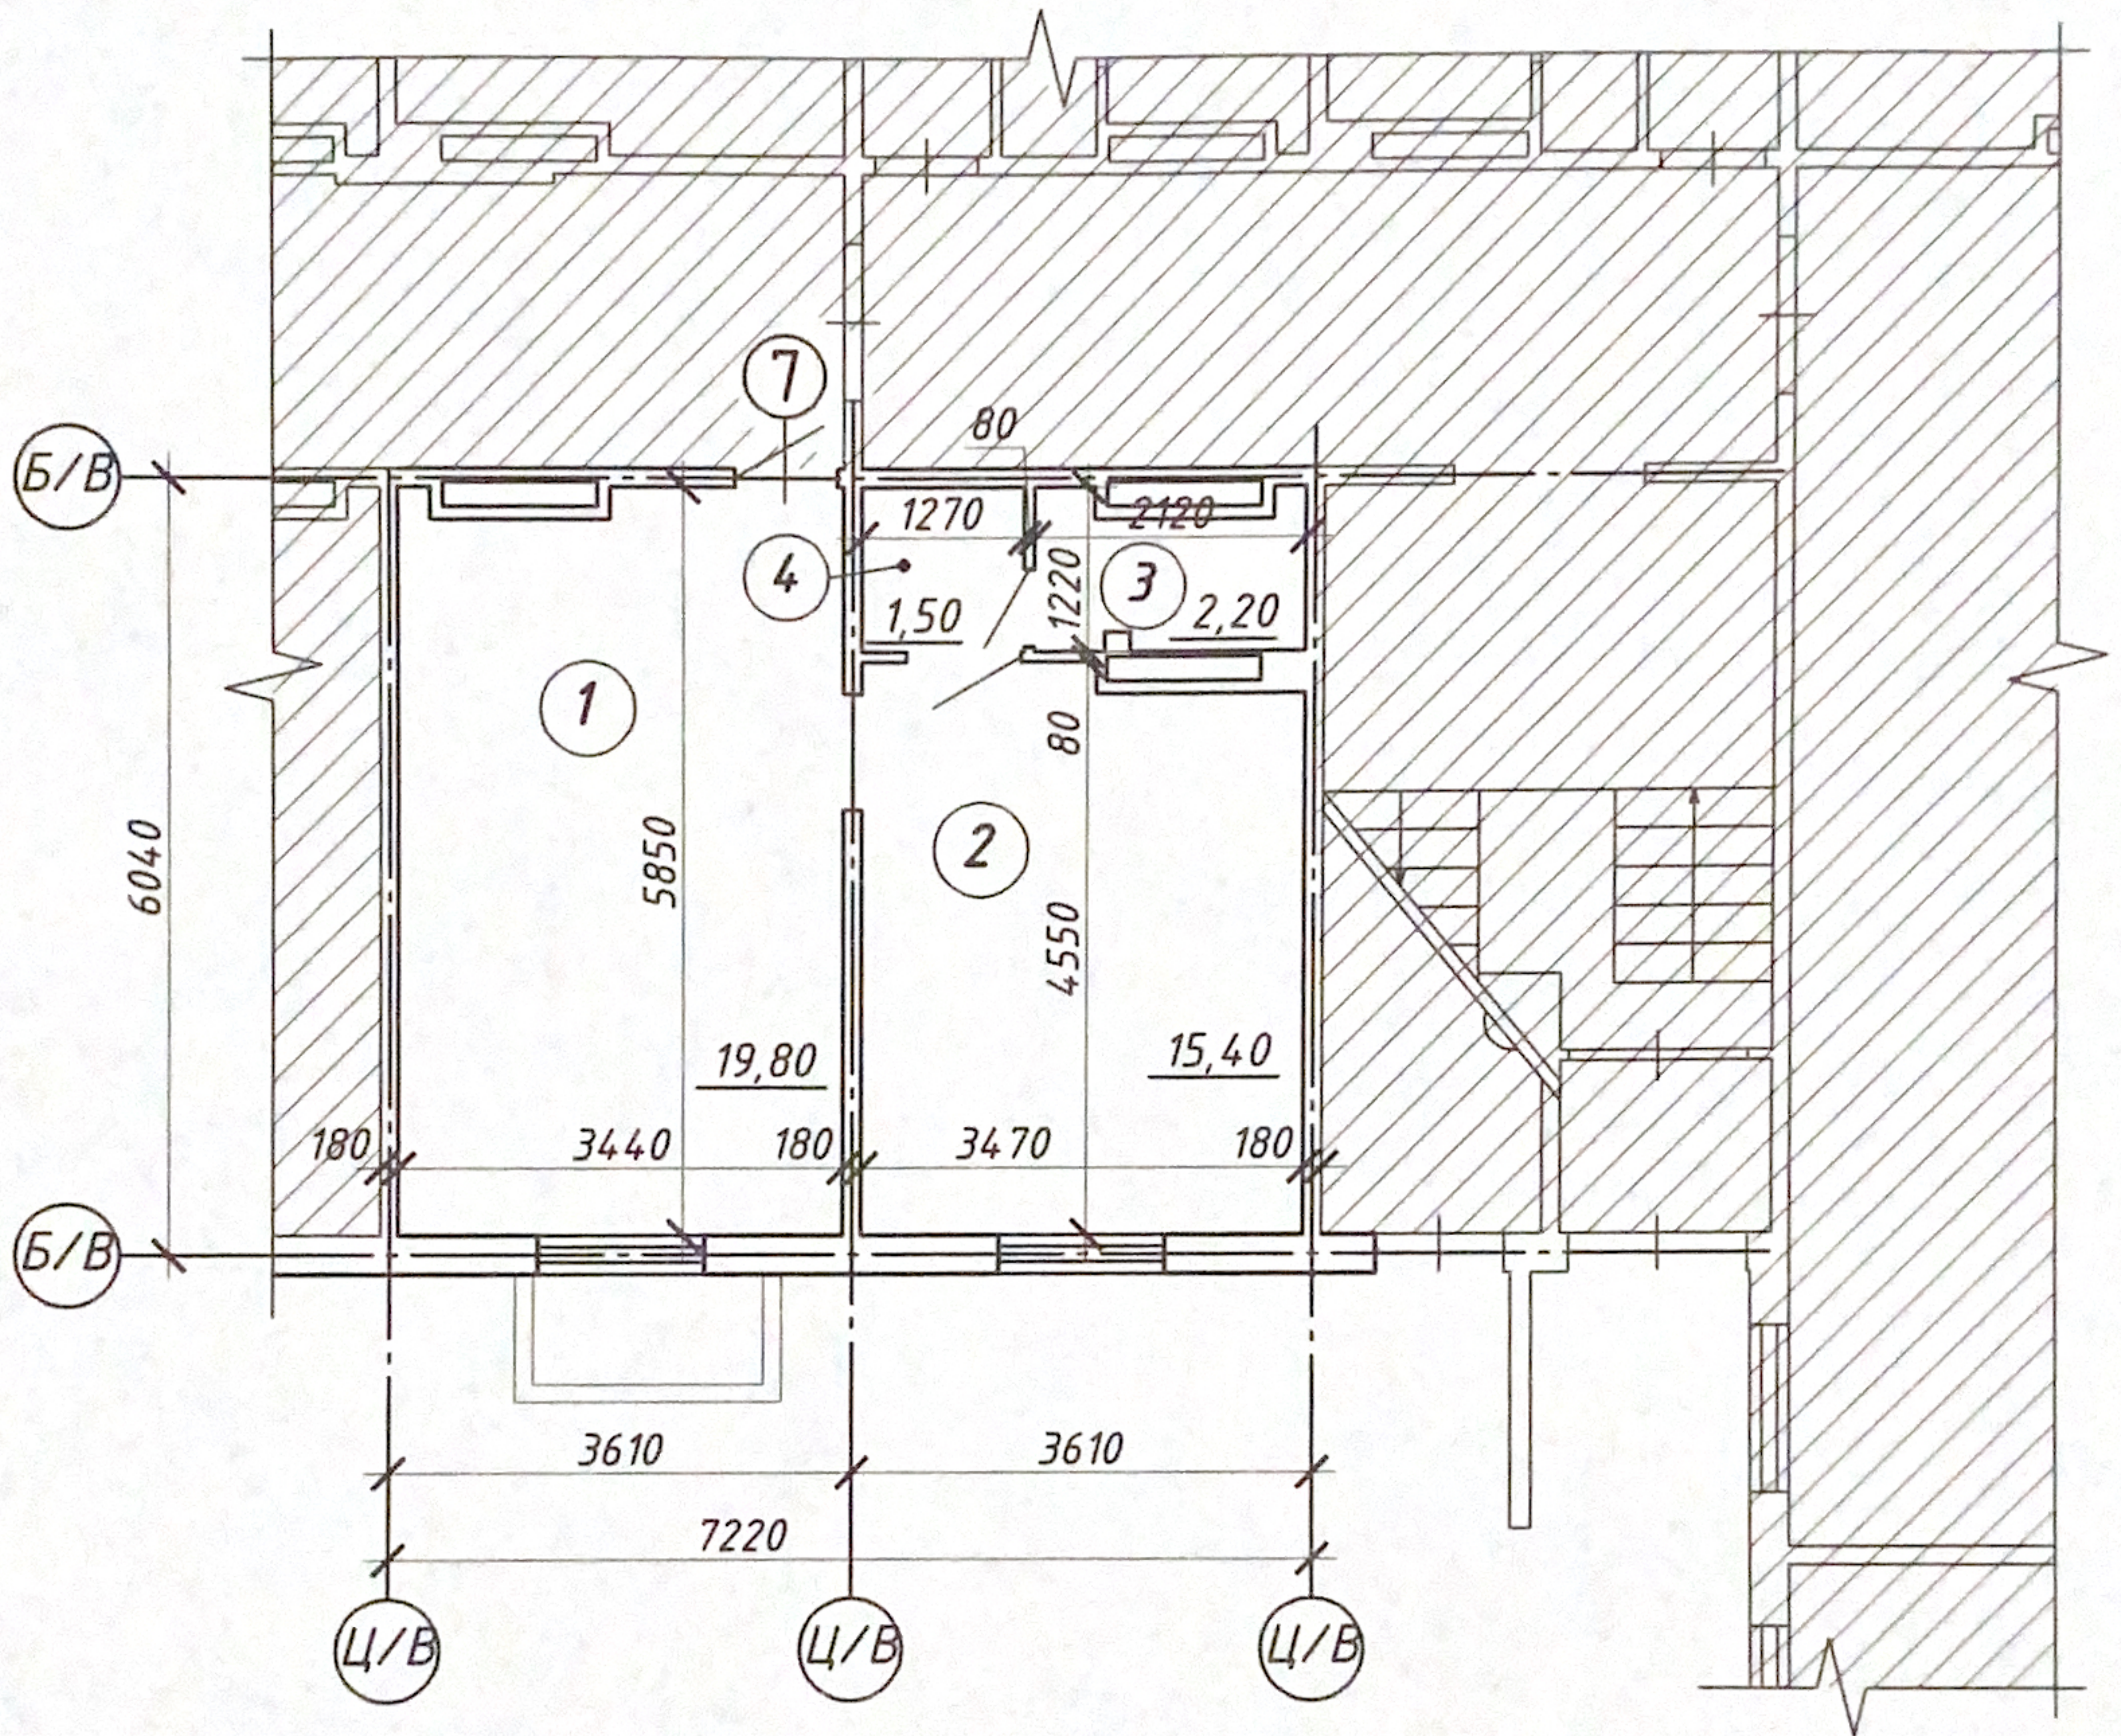

## Умовні позначення

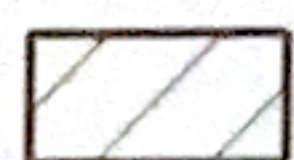


частина будинку, що не підлягає переплануванню

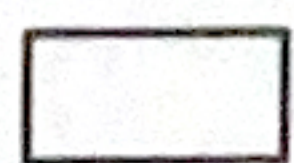


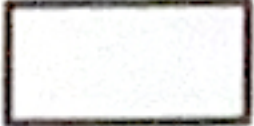

частина будинку, що підлягає переплануванню



# План

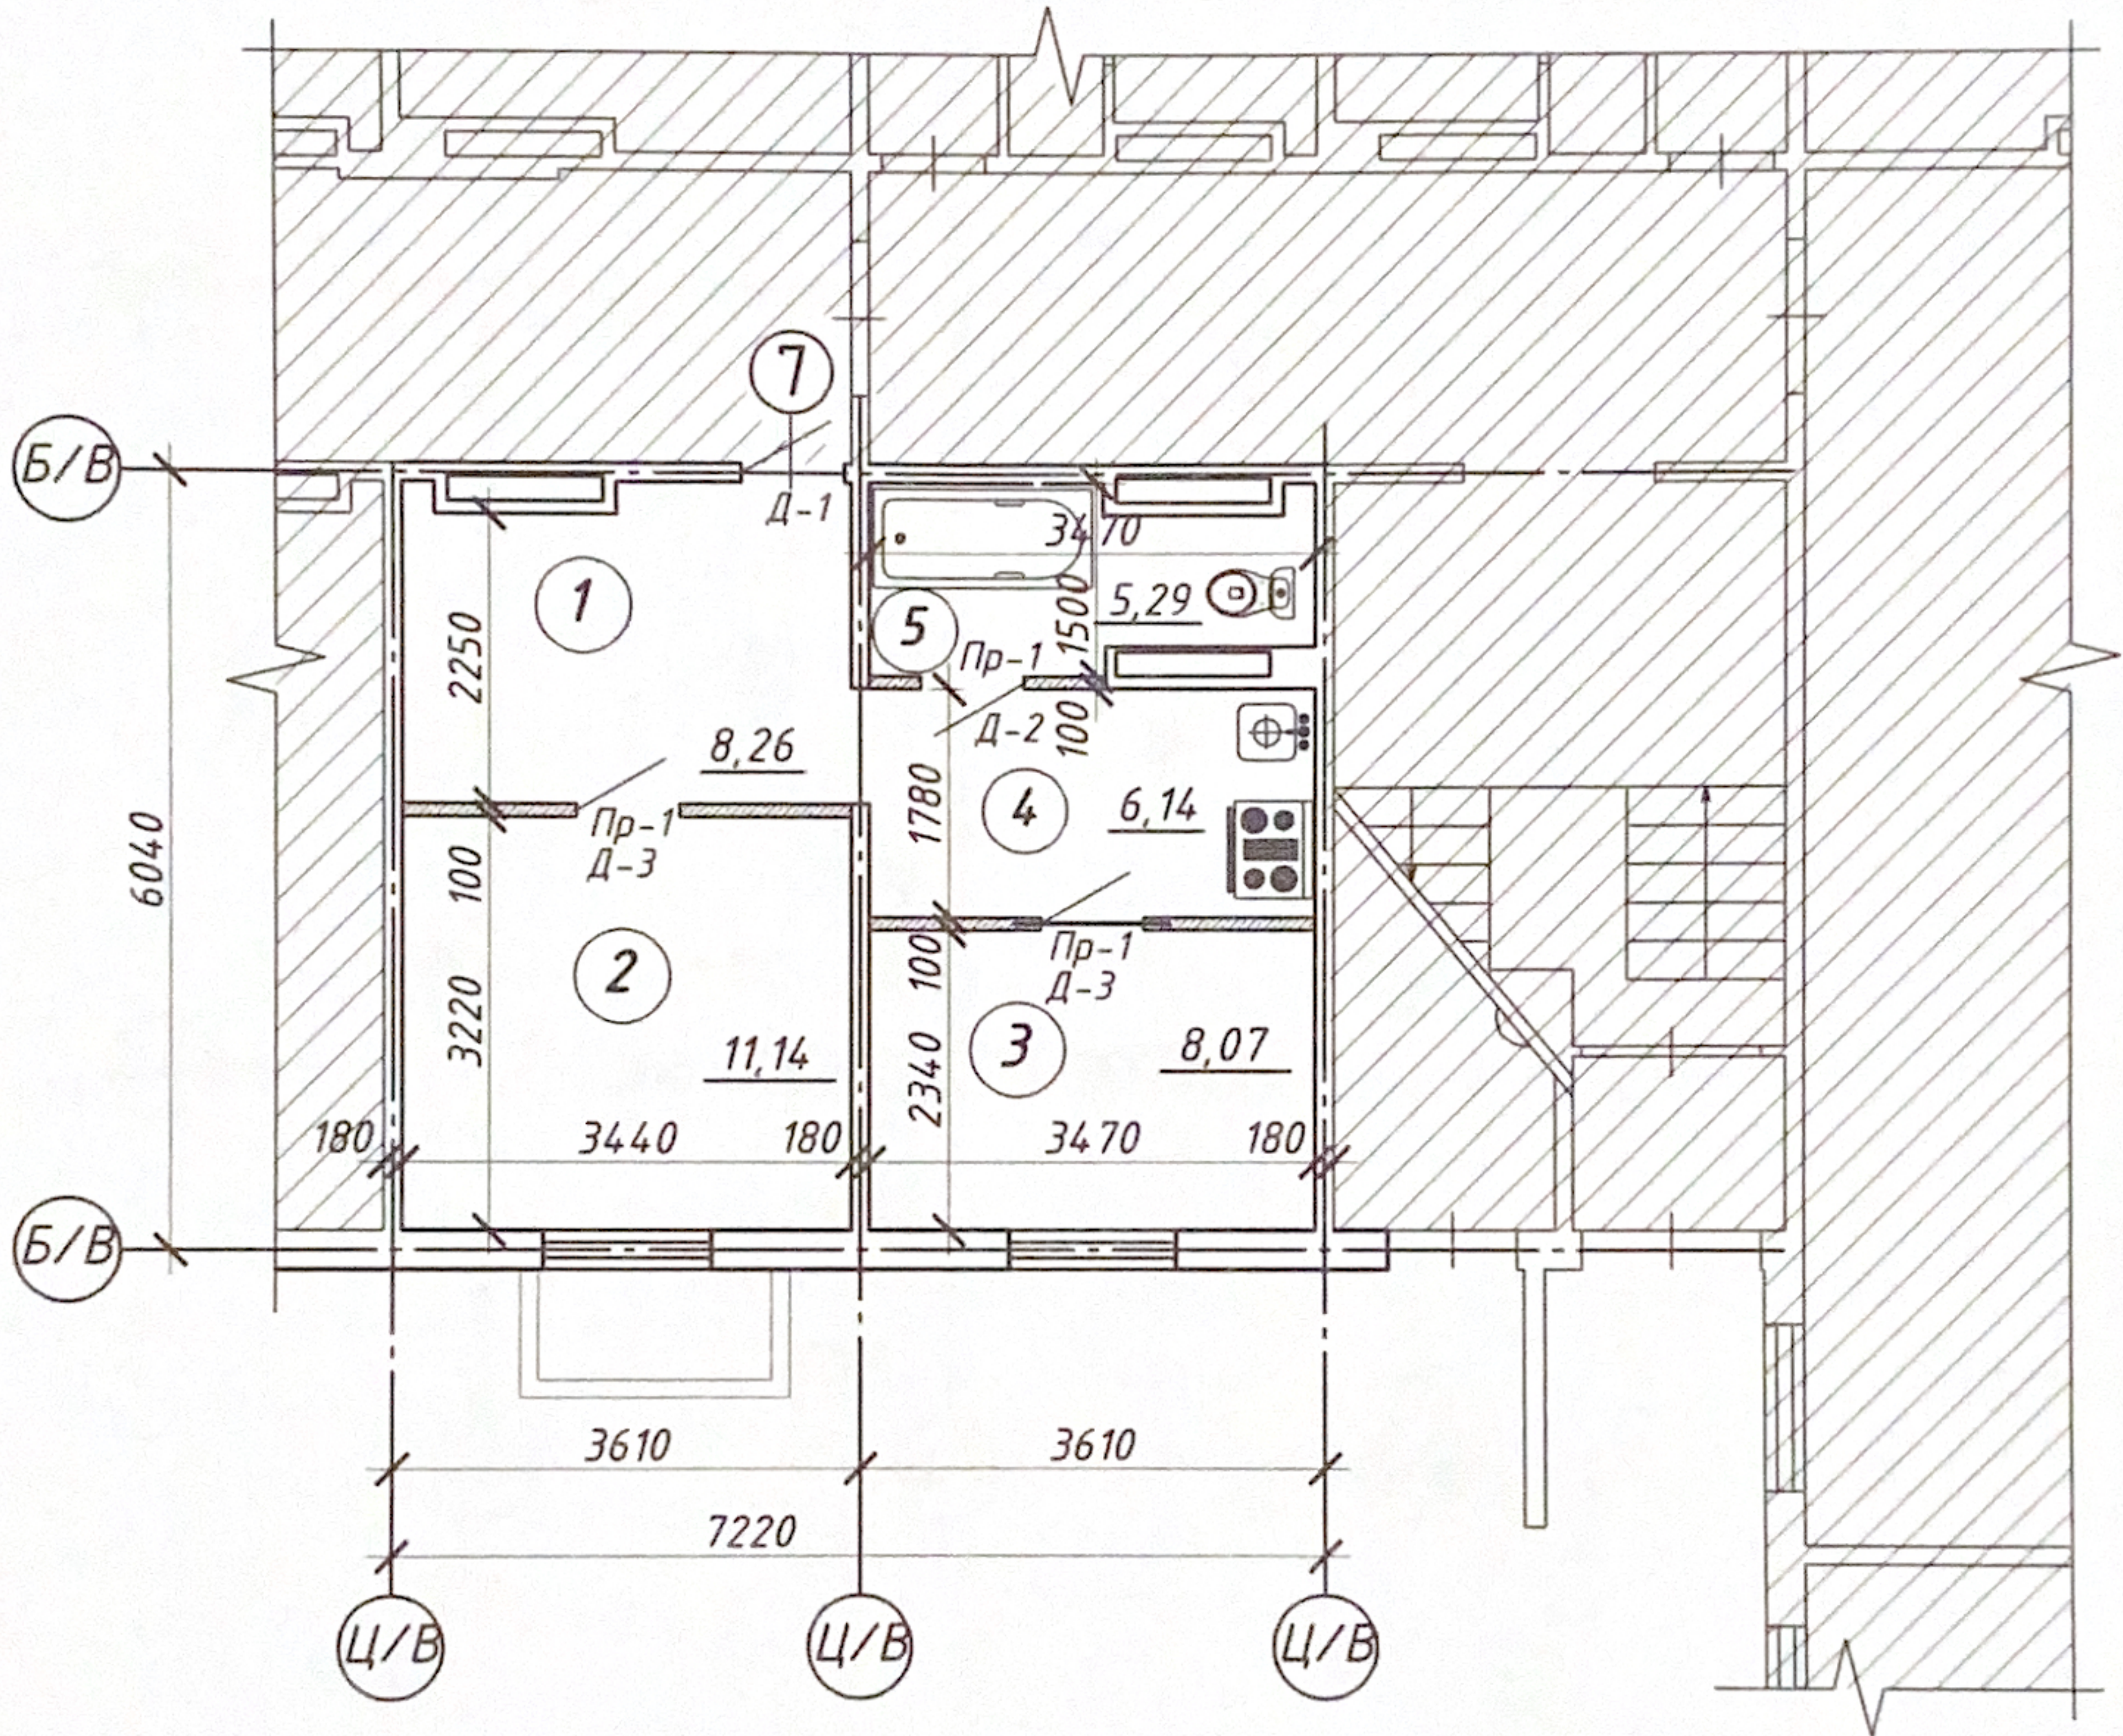

## Умовні позначення

-  - частина будинку, що не підлягає переплануванню
-  - частина будинку, що підлягає переплануванню
-  - пререгородки, що муруються з ніздрюватого бетону  $t=100\text{мм}$ , по ДСТУ Б В.2.7-137:2008 на розчині М50

1. Даний аркуш дивись з аркушами 5, 6