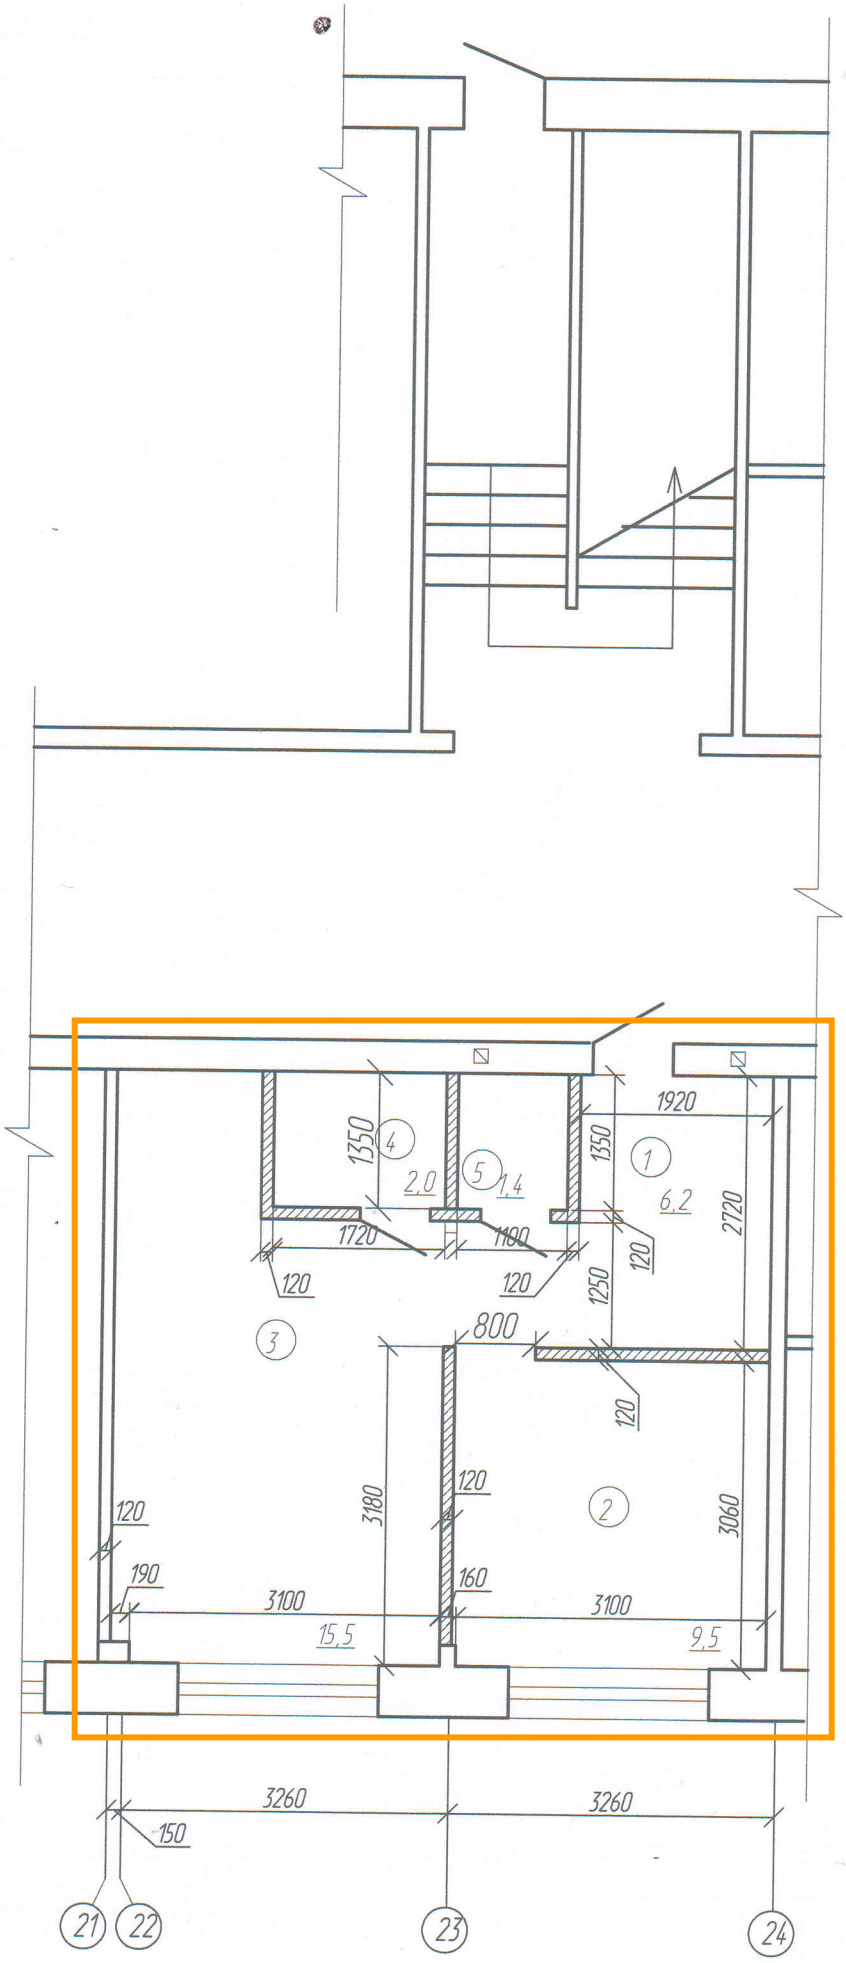ПЛАН ПЕРЕПЛАНУВАННЯ ТА ПЕРЕОБЛАДНАННЯ