


План існуючого використання суміщений з опорним планом М 1:500

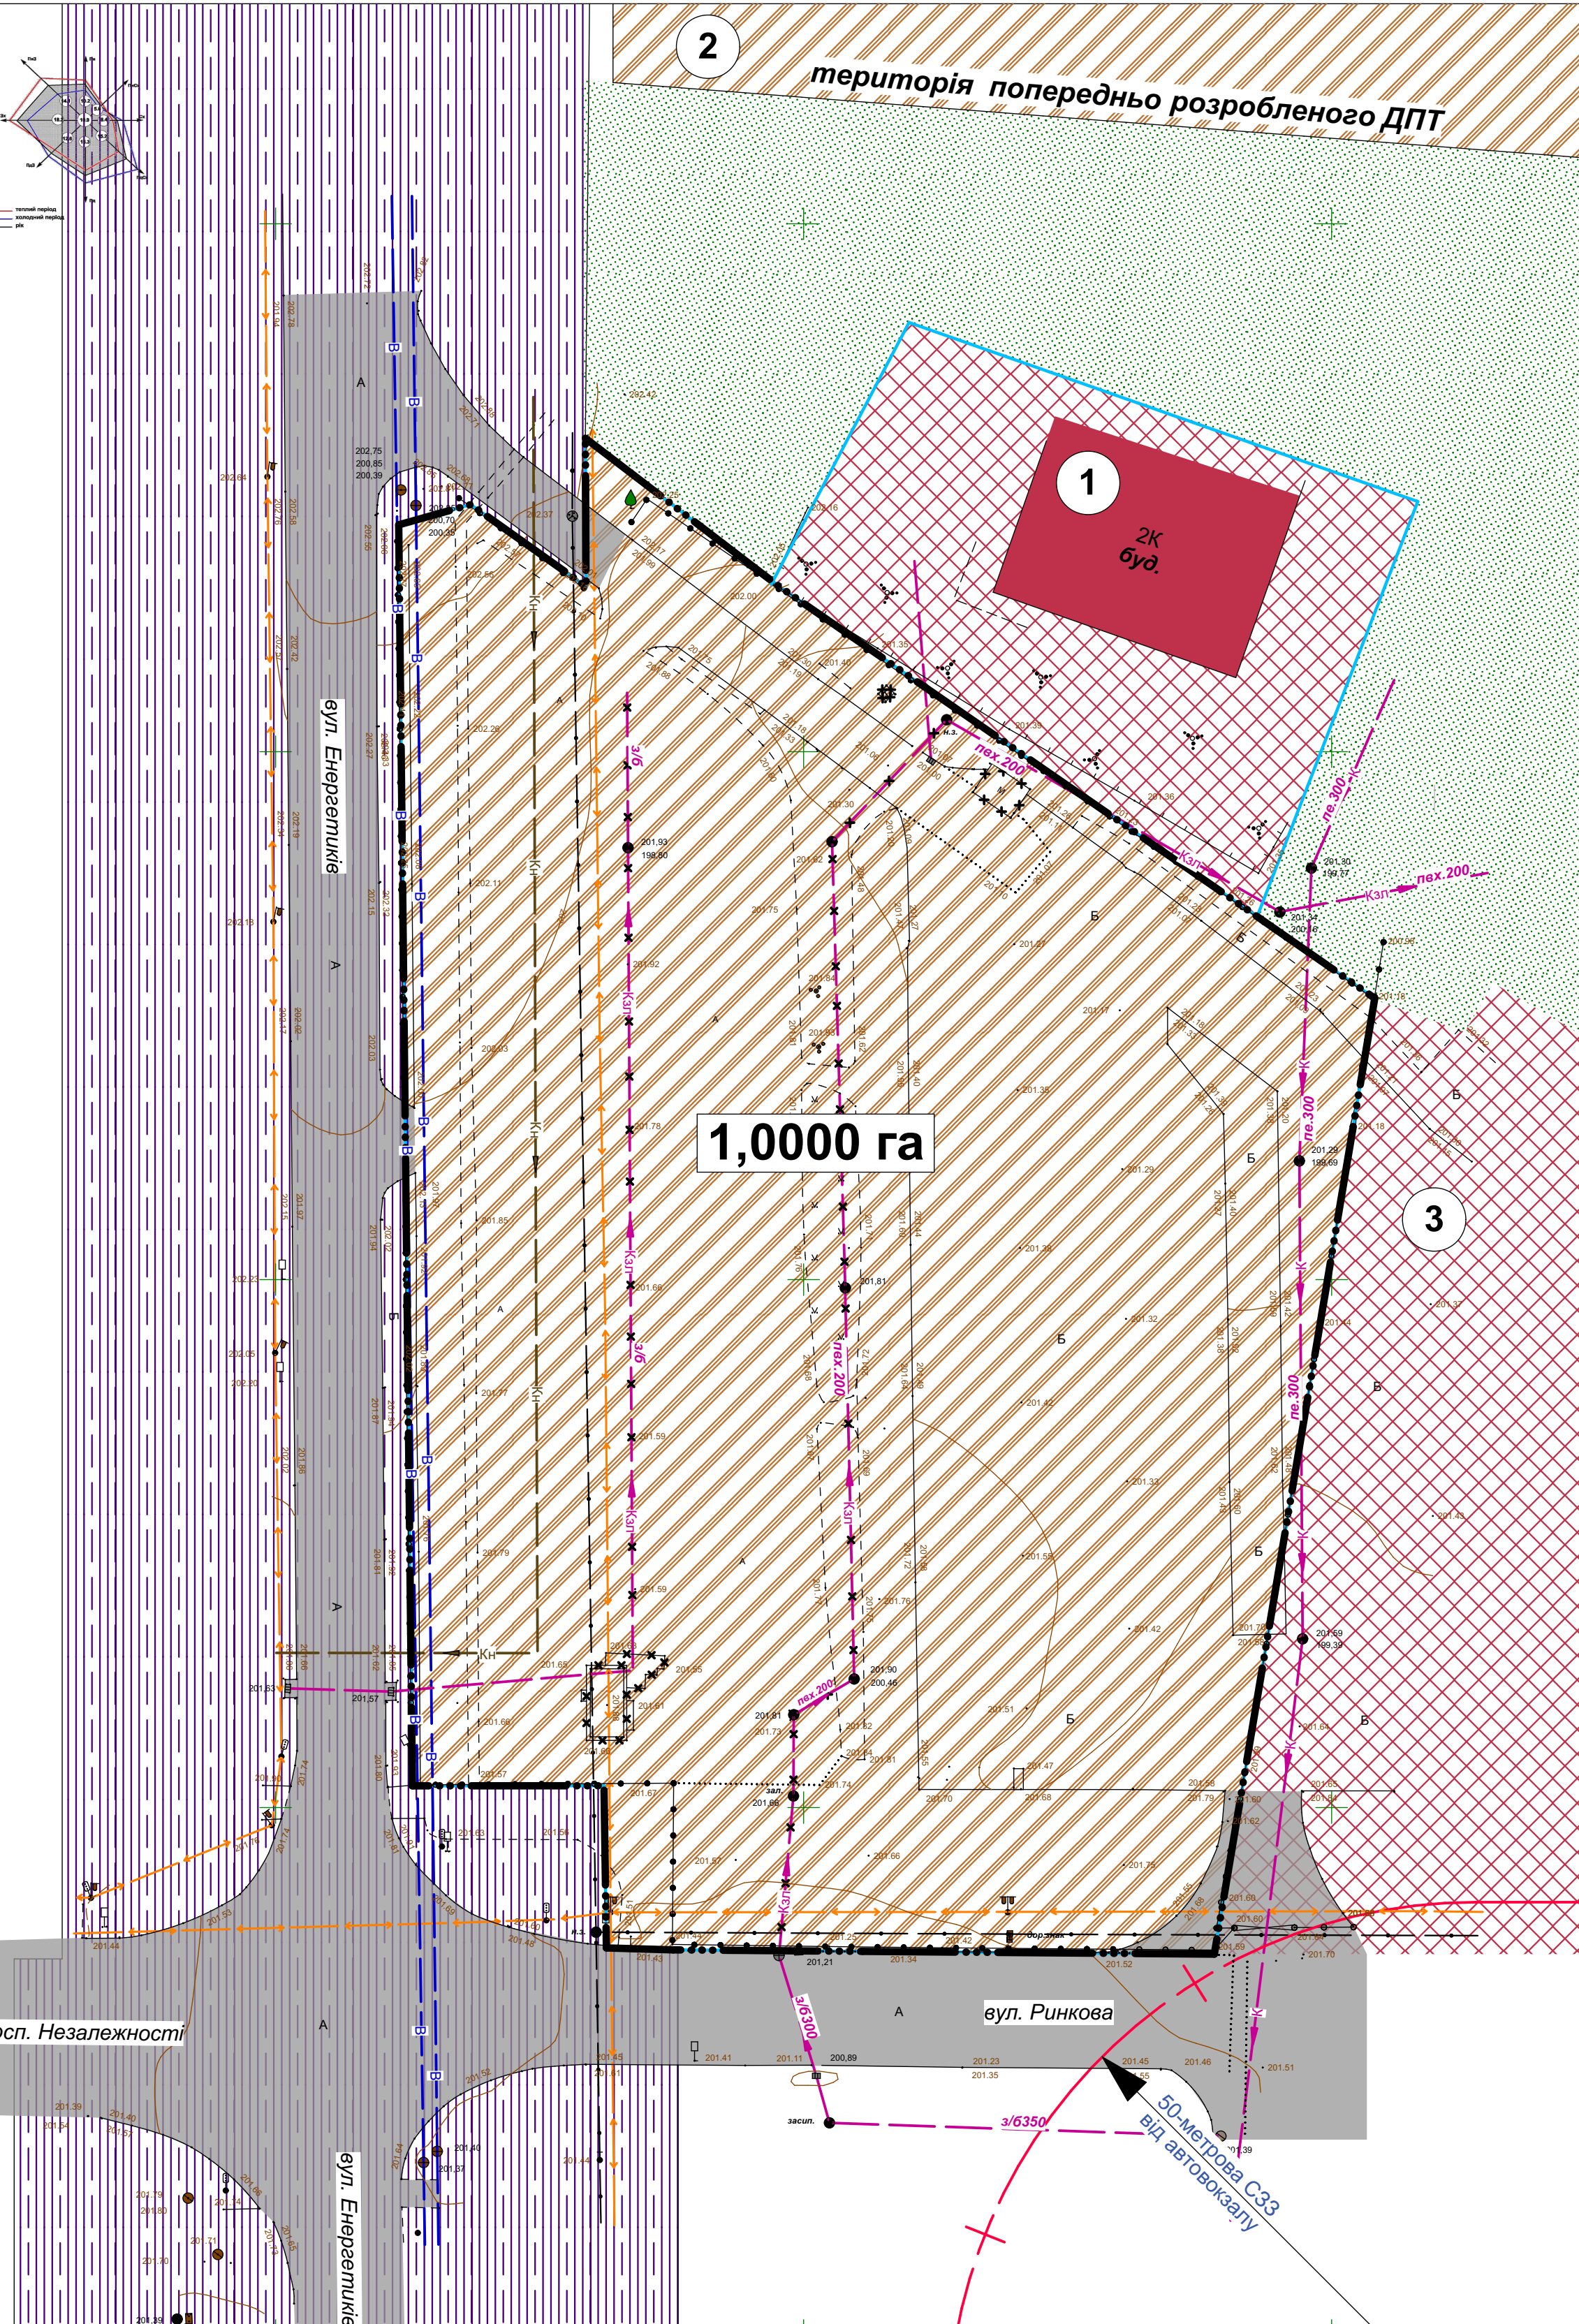

УМОВНІ ПОЗНАЧЕННЯ

Позначення	Найменування	Примітка
	Територія житлової багатоквартирної забудови	існуюча
	Територія громадської забудови	існуюча
	Територія зелених насаджень загального користування	існуюча
	Територія інженерної інфраструктури	існуюча

ЕКСПЛІКАЦІЯ БУДІВЕЛЬ ТА СПОРУД

№ п/з	Найменування	К-ть	Примітки
1	Будівля адмсалону	1	існ.
2	Територія багатоквартирної забудови	1	існ.
3	Територія ринкової інфраструктури	1	існ.

Умовні позначення:

Позначення		Найменування
Існуючі	Проектні	
межі території		
		межа розробки ДПТ
		межі прибудованих земельних ділянок
транспортна інфраструктура		
		проезна частина вулиць та проїздів
планувальні обмеження		
		межа санітарно-захисних зон
інженерна інфраструктура		
		електрокабелі низької напруги
		підземна лінія з'єднання
		водопровід
		каналізація
		зливово-каналізація
будівлі та споруди		
		громадська забудова
		будівлі та споруди (у т.ч. інженерні), які підлягають демонтажу

Примітка:

- Креслення виконане на основі топографічної зйомки наданої замовник у 2021 році
- Нерухомі об'єкти культурної спадщини, землі історико-культурного призначення, території історичних ареалів – відсутні.
- Реалізація проектних рішень передбачена в один етап строком від 3-7 років.
- Межі розробки прийняті відповідно до додатка задання на розробку детального плану території.
- Підстава для розробки – Рішення Нетішинської міської ради від 23 квітня 2021 року № 8/468
- Надвірна вбиральня та тимчасові споруди підлягають демонтажу. Реконструкцію/демонтаж інженерних мереж проводити після отримання технічних умов на наступних етапах проектування

					Ар/21-Ка/Ін			
					Внесення змін до детального плану частини території промислової зони м. Нетішин			
Зм	Кільк.	Арк.	№ док.	Підп.	Дата	Сторів	Аркушів	Аркушів
ГАП		Назаренко К.В.			05.21	ДПТ	2	
Розробив		Назаренко К.В.			05.21	"Арка" ФОР Назаренко Катерина Юріївна м.Рівне		
План існуючого використання суміщений з опорним планом та схемою існуючих планувальних обмежень М 1:1000								

Посаджено	
Зак. №	№
Лист № об.	
Лінійна дата	