

# Схема існуючих планувальних обмежень М 1:500

## ЕКСПЛІКАЦІЯ БУДІВЕЛЬ ТА СПОРУД

№ п/з	Найменування	к-ть	Примітки
1	Будівля автосалону	1	існ.
2	Територія багатоквартирної забудови	1	існ.
3	Територія ринкової інфраструктури	1	існ.

### Умовні позначення:


Позначення		Найменування
Існуючі	Проектні	
<b>межі території</b>		
		межа розробки ДПТ
		межі приєднаних земельних ділянок
<b>транспортна інфраструктура</b>		
		проезна частина вулиць та проїздів
<b>планувальні обмеження</b>		
		межа санітарно-захисних зон
		межа охоронної зони зливної каналізації
		межа охоронної зони побутової каналізації
		межа охоронної зони водопроводу
		межа охоронної зони електрокабелів
		межа охоронної зони кабелів зв'язку
<b>Інженерна інфраструктура</b>		
		електрокабелі низької напруги
		підземна лінія зв'язку
		водопровід
		каналізація
		злива каналізація
<b>Будівлі та споруди</b>		
		громадська забудова
		будівлі та споруди (у т.ч. інженерні), які підлягають демонтажу

2 територія попередньо розробленого ДПТ

1  
2к  
буд.

1,0000 га

3

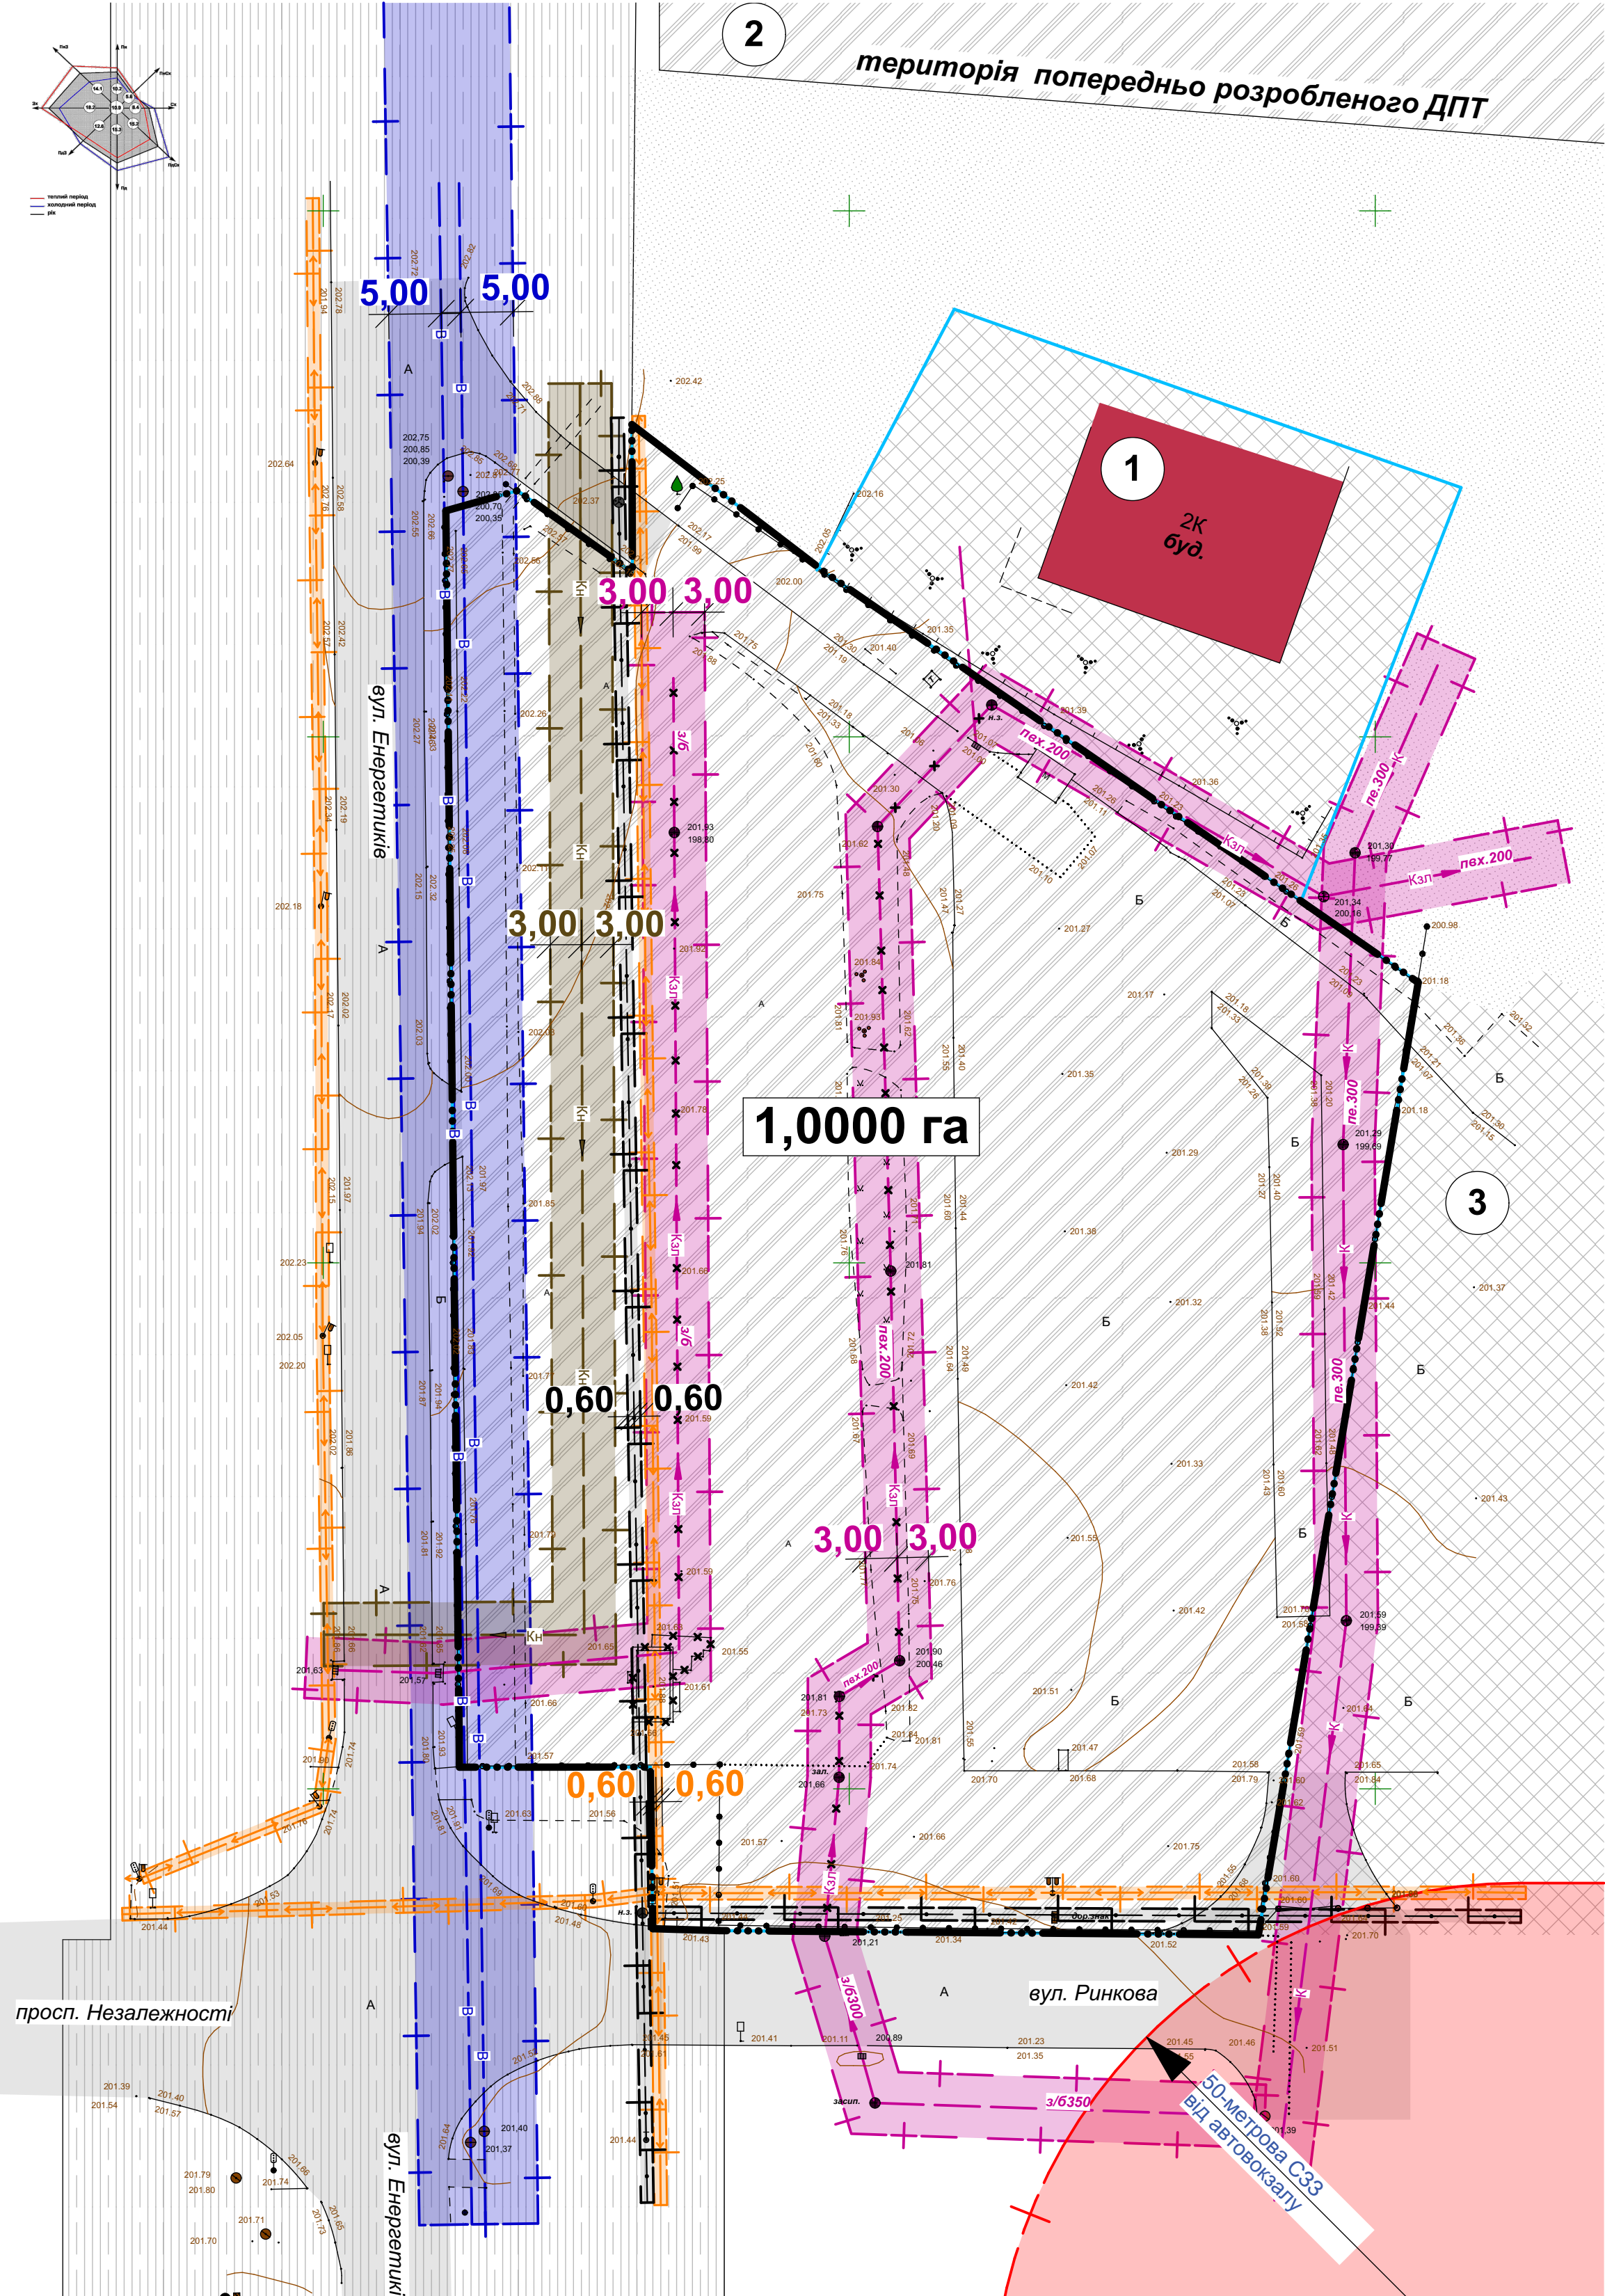

					Ар/21-Ка/Ін				
					<b>Внесення змін до детального плану частини території промислової зони м. Негішин</b>				
Зм	Кільк.	Арж.	№ док.	Підп.	Дата				
ГАП		Назаренко К.В.			05.21	Стовія	Аркуш	Аркушів	
Розробив		Назаренко К.В.			05.21	ДПТ	3		
						Схема існуючих планувальних обмежень М 1:500			
						"Арка" ФОР Назаренко Катерина Віроївна м.Рівне			

Погодилено	
Зак. № об.	
Лист № об.	
Лінійс. і дата	