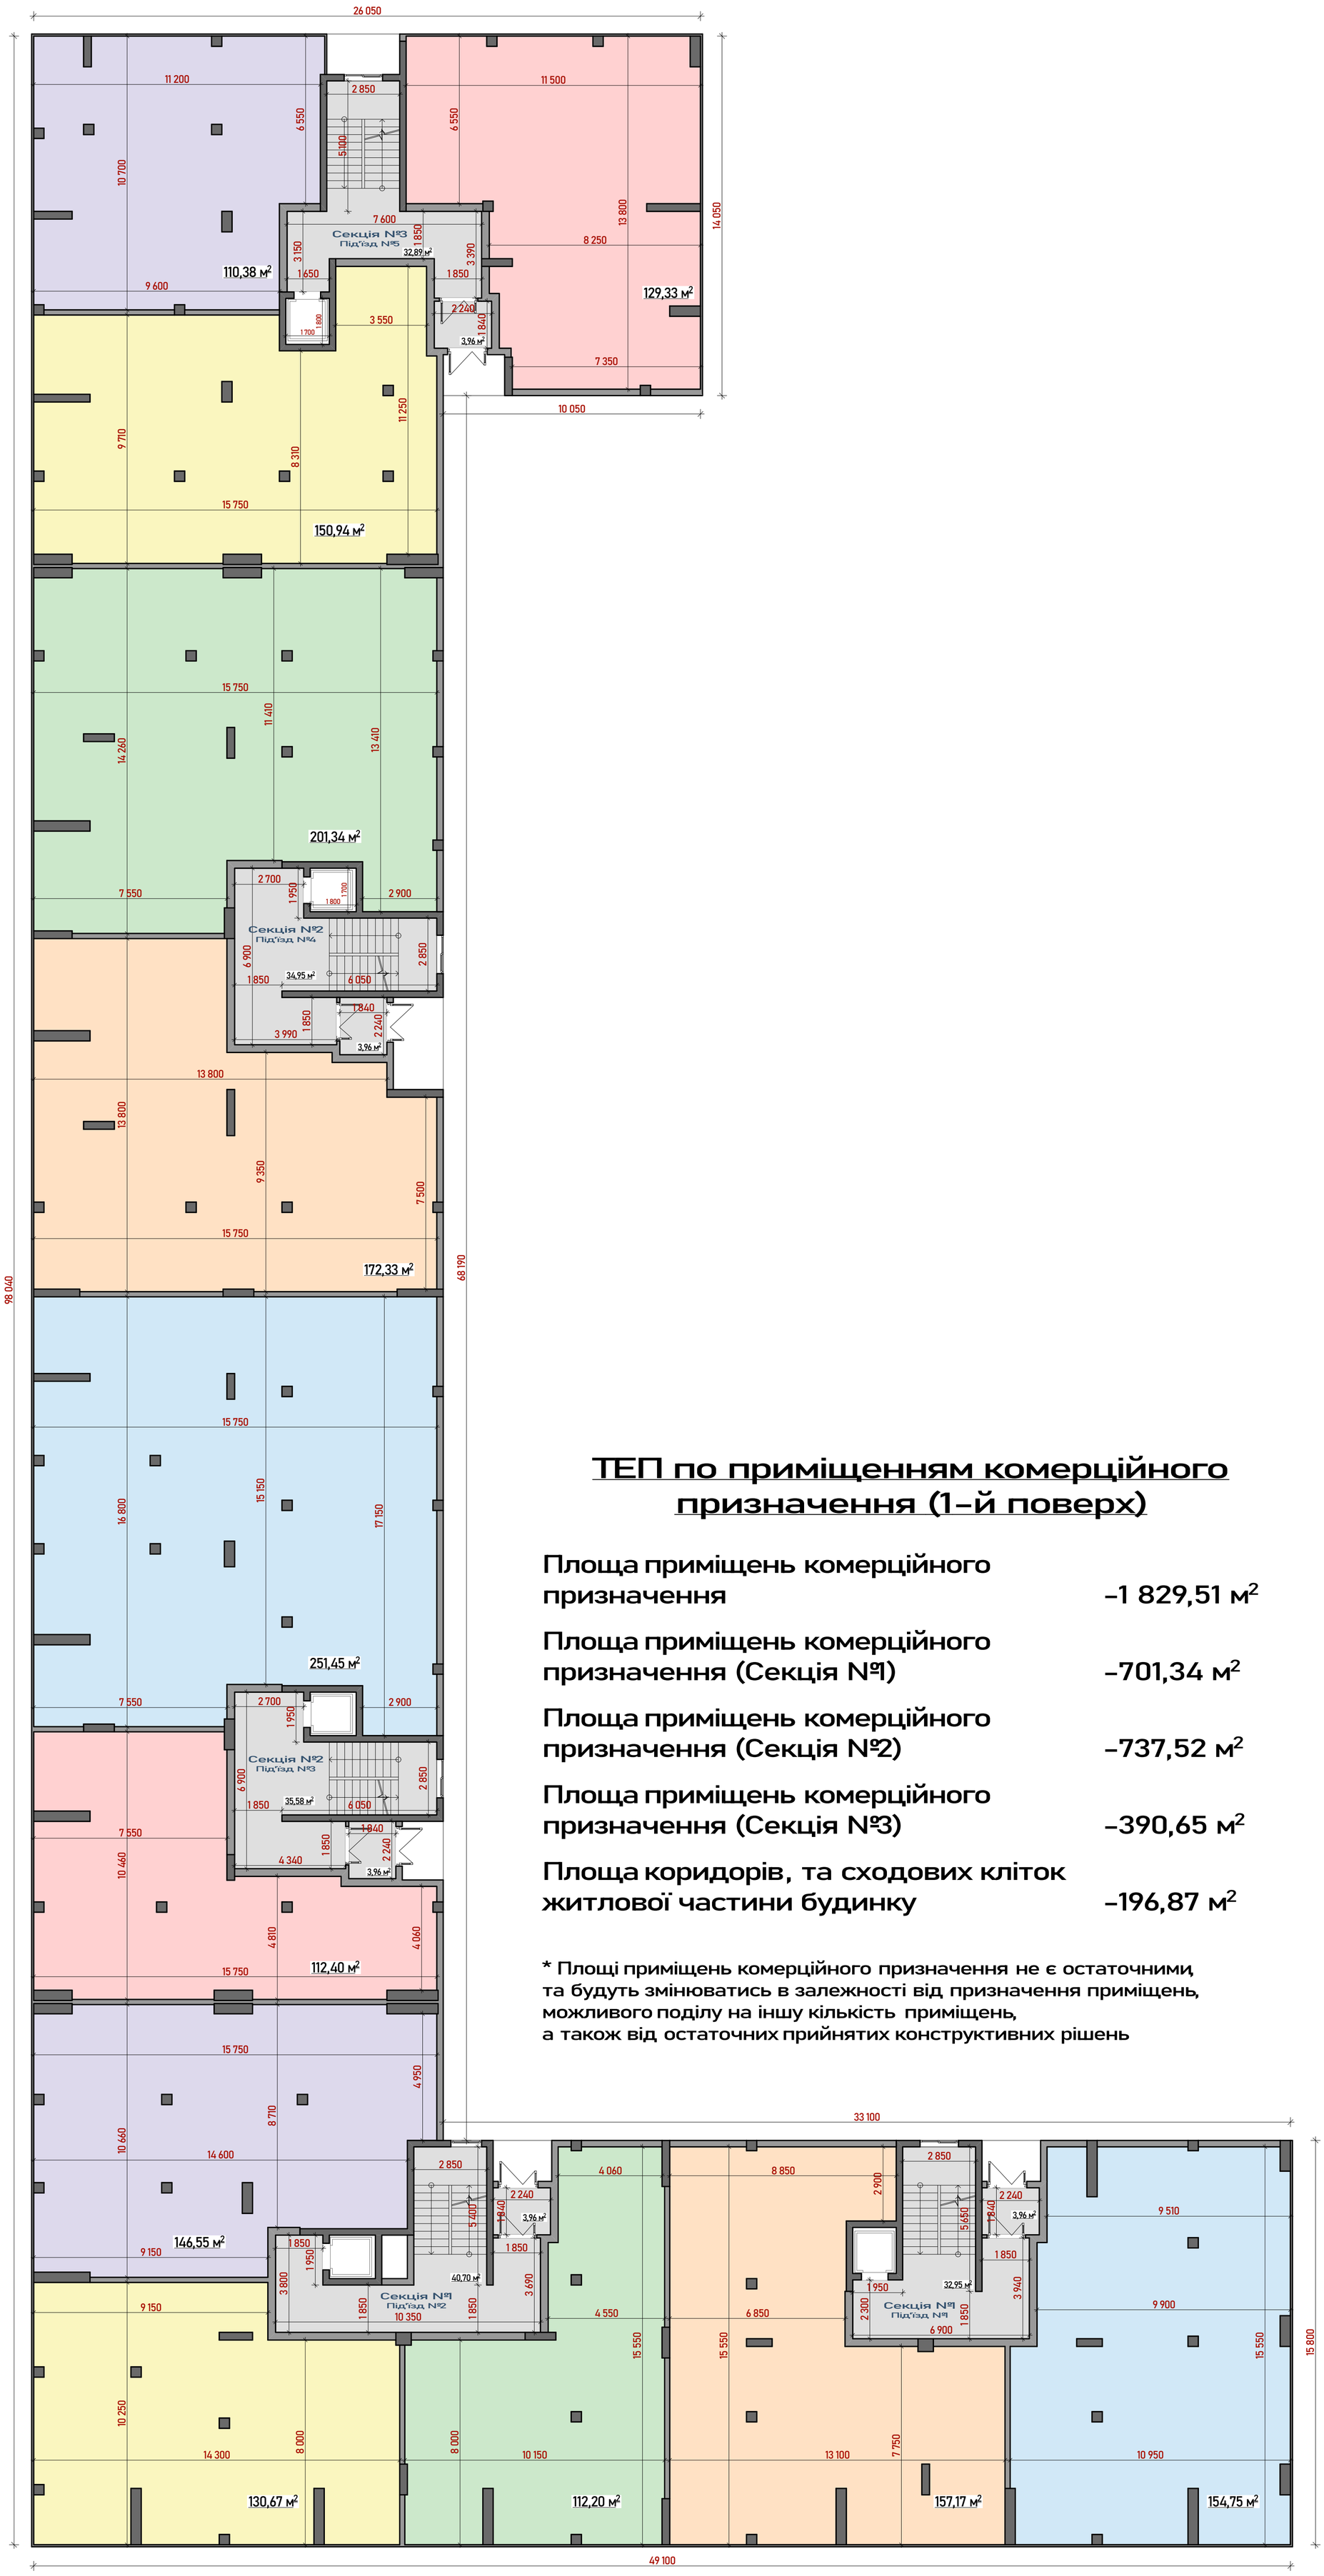

ТЕП по приміщенням комерційного призначення (1-й поверх)

Площа приміщень комерційного призначення	-1 829,51 м²
Площа приміщень комерційного призначення (Секція №1)	-701,34 м²
Площа приміщень комерційного призначення (Секція №2)	-737,52 м²
Площа приміщень комерційного призначення (Секція №3)	-390,65 м²
Площа коридорів, та сходових кліток житлової частини будинку	-196,87 м²

* Площі приміщень комерційного призначення не є остаточними, та будуть змінюватись в залежності від призначення приміщень, можливого поділу на іншу кількість приміщень, а також від остаточних прийнятих конструктивних рішень