
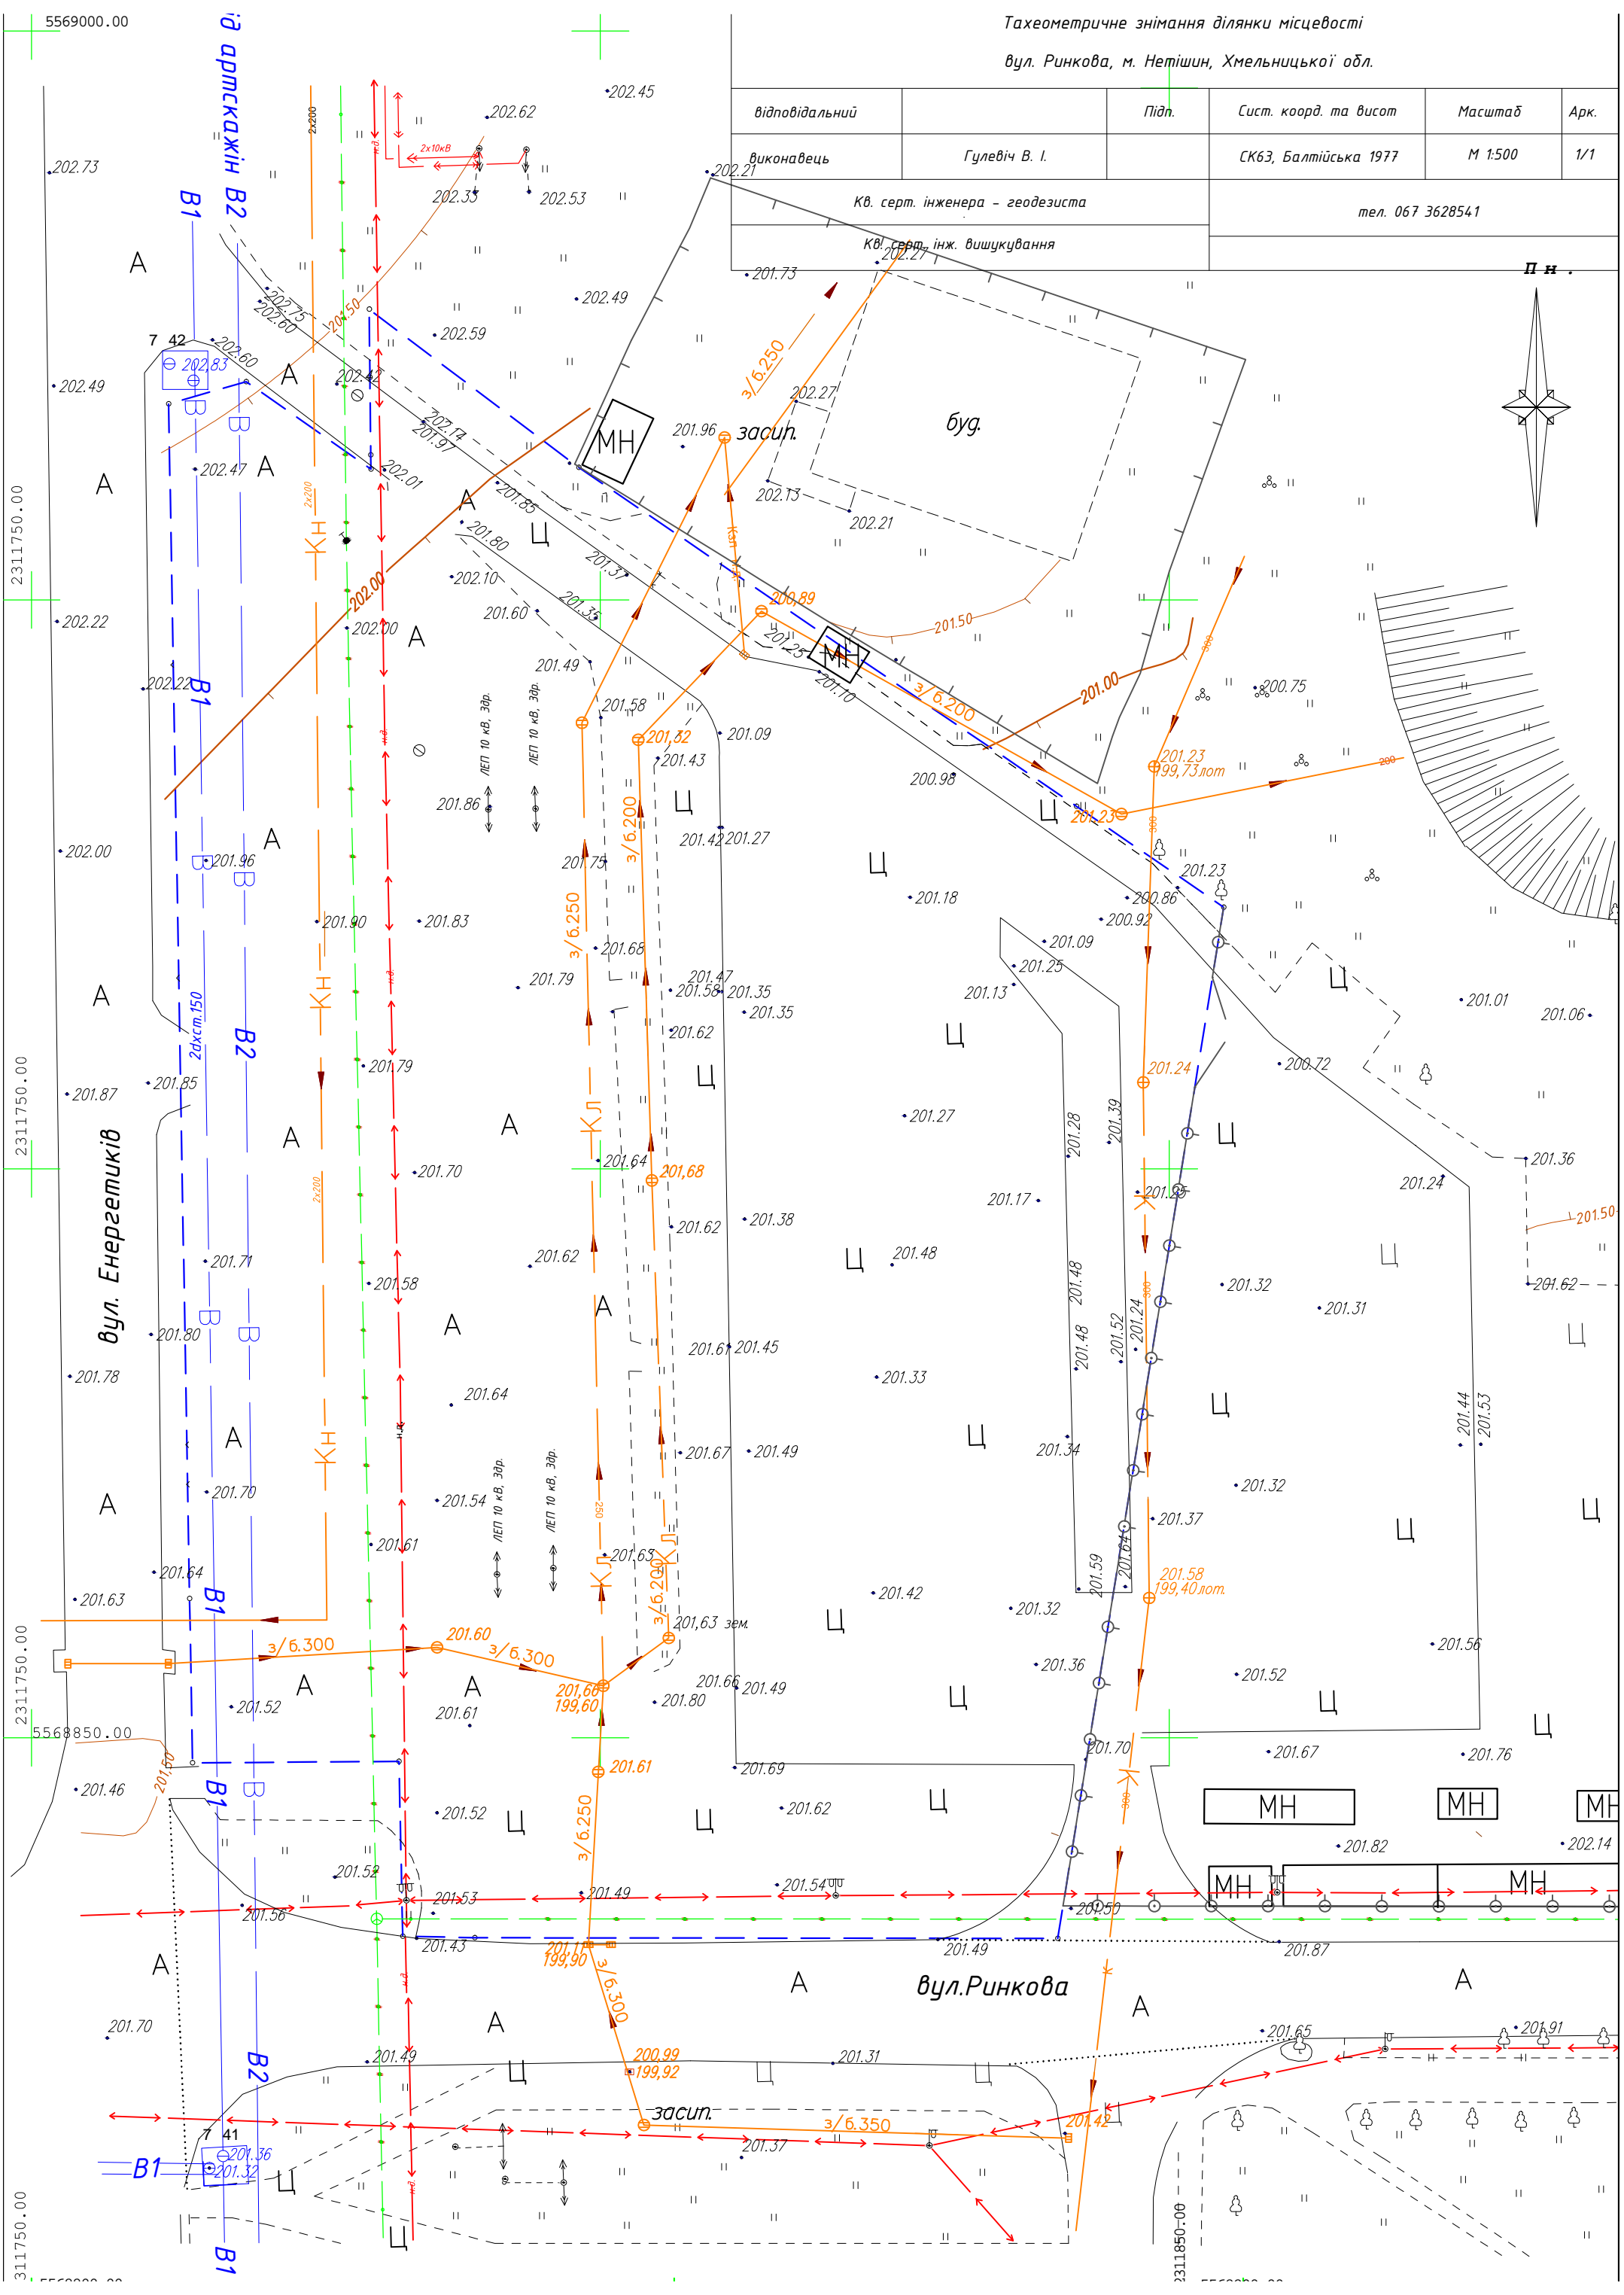


5569000.00

Тахеометричне знімання ділянки місцевості  
вул. Ринкова, м. Нетішин, Хмельницької обл.

відповідальний		Підп.	Сист. коорд. та висот	Масштаб	Арк.
виконавець	Гулевич В. І.		СК63, Балтійська 1977	М 1:500	1/1
Кв. серт. інженера - геодезиста			тел. 067 3628541		
Кв. серт. інж. вишукування					

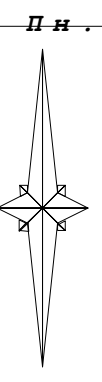

2311750.00

2311750.00

2311750.00

311750.00

вул. Енергетиків

вул. Ринкова

вул. армійський

МН МН МН МН МН

засип.

буг.

201.58  
199,40 лот.

201.66  
199,60

200.99  
199,92

засип.

2311850.00

П.н.